


Rzut konstrukcji dachu skala
1:50

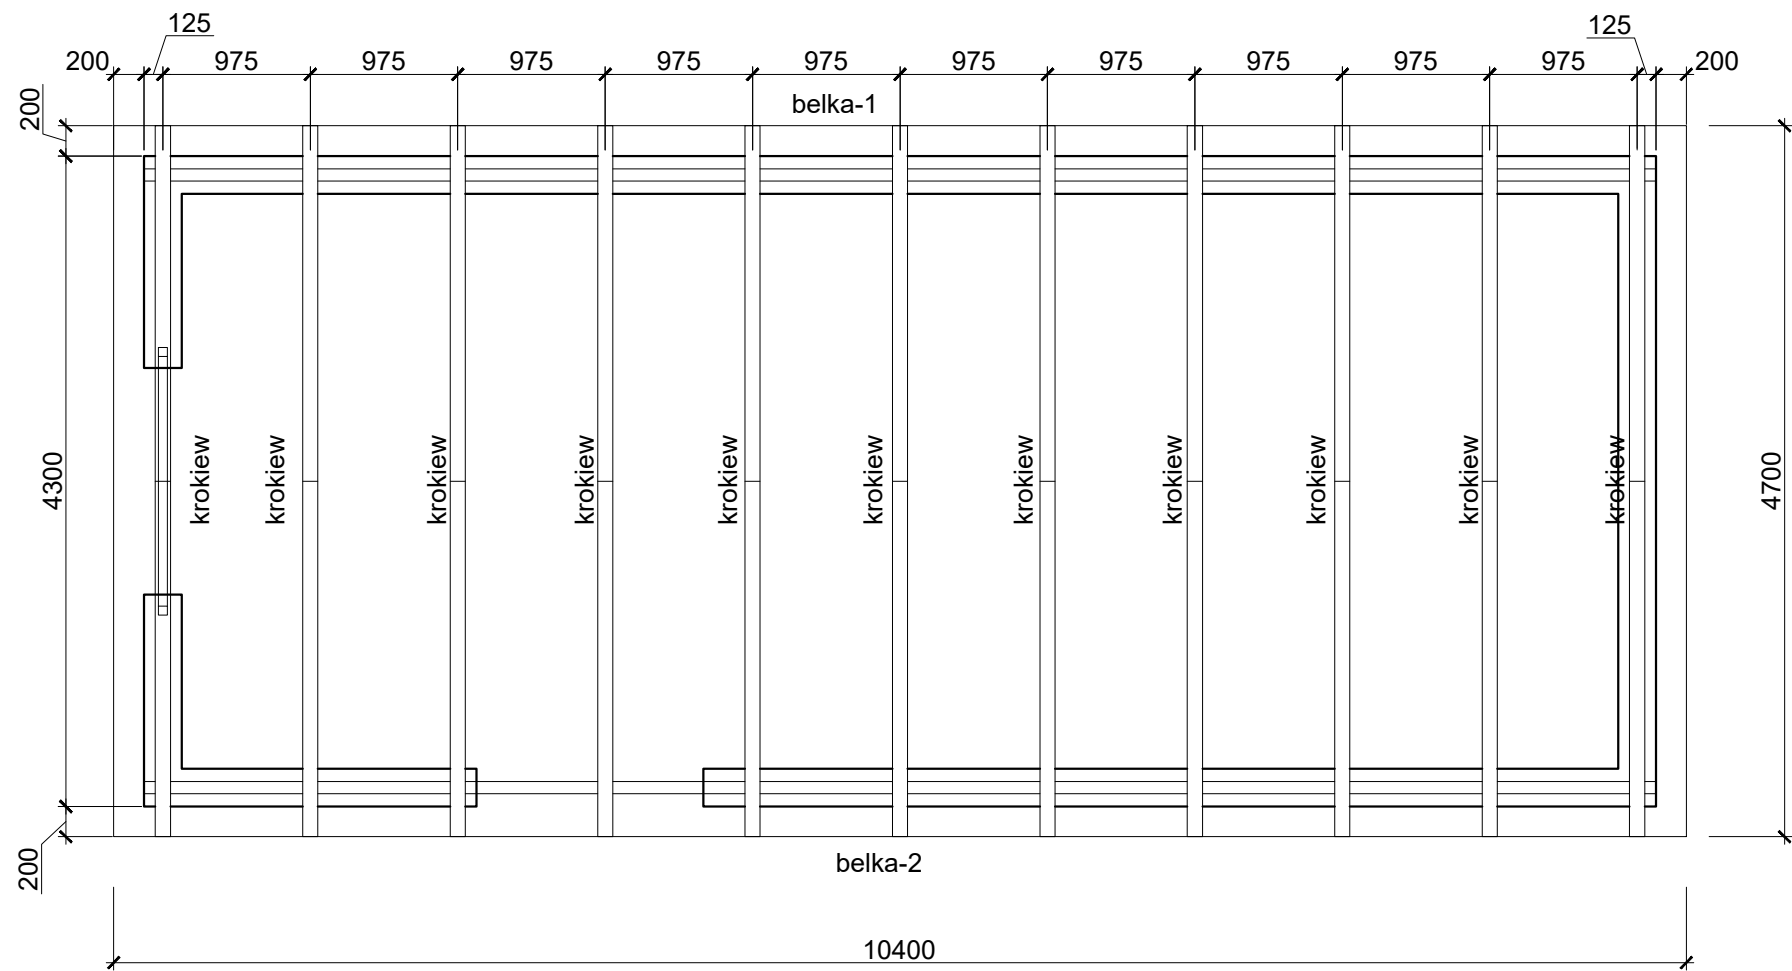

Pracownia projektowa: USŁUGI INŻYNIERSKIE mgr inż. MACIEJ BARTOSIEWICZ ul. Żołnierska 4/60, 11-700 Mrągowo tel. 603 182 620 NIP 745-157-22-39 REGON 280201313		Inwestor: Gmina Reszel ul. Rynek 24 11-440 Reszel		
Nazwa obiektu:	Budowa gniazda do selektywnej zbiórki odpadów przy ul. Szkolnej w Reszlu działki 30, 31/12 obręb nr 3 Miasto Reszel			
Stadium:	Projekt budowlano-wykonawczy		data: 07.2016 r.	
Branża:	Budowlana			
Tytuł rysunku:	Rzut konstrukcji dachu		skala: 1:50 nr rysunku: 5	
Stanowisko:	Imię i nazwisko	Specjalność:	Nr uprawnień:	Podpis:
Projektant:	mgr inż. Maciej Bartosiewicz	konstrukcyjno- budowlana	WAM/0075/POOK/06	