




Profil podłużny przyłącza wodociągowego

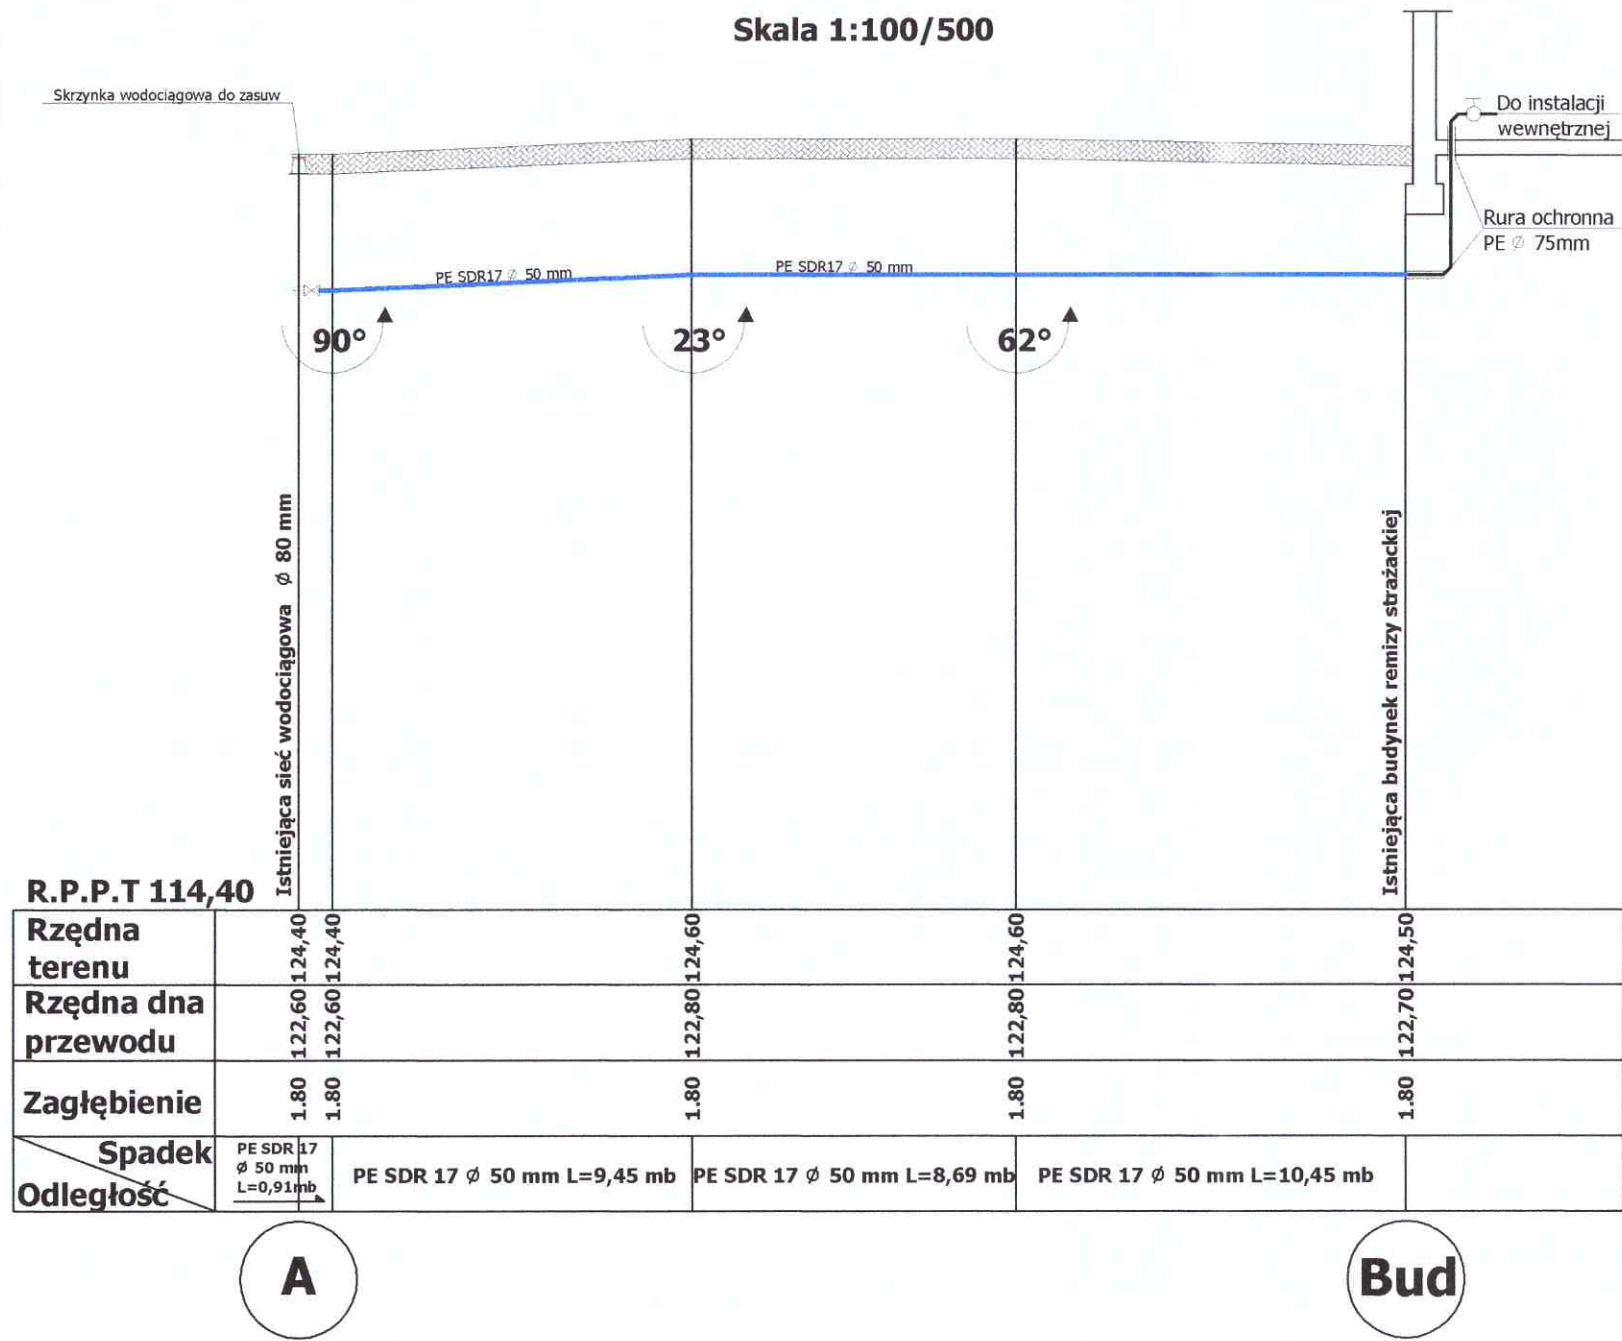

Węzeł wodociągowy przyłącza

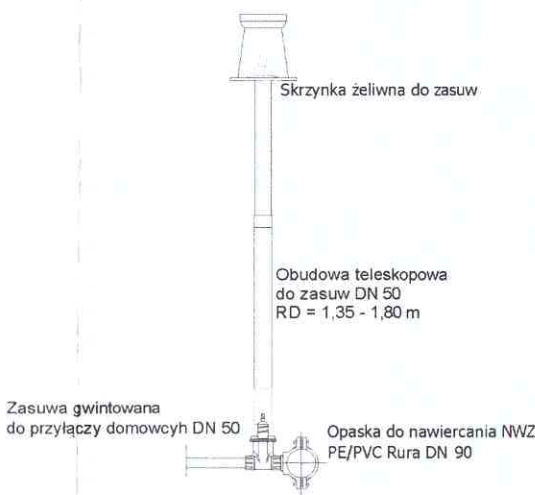

Szczegół montażu wodomierzowa z zaworem antyskażeniowym

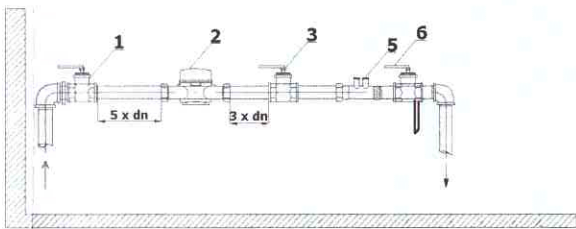

1. Zawór główny odcinający Ø 20 mm
2. Wodomierz skrzydełkowy na konsoli JS 2,5 Ø 20 mm
3. Zawór odcinający Ø 20 mm
4. Filtr siatkowy Ø 20 mm
5. Zawór antyskażeniowy typ EA Ø 20 mm
6. Zawór spustowy z instalacji wewnętrznej Ø 20 mm
7. Reduktor ciśnienia Ø 20 mm- alternatywa
8. Zawór odcinający

projekt	PROJEKT PRZEBUDOWY I ROZBUDOWY O CZĘŚĆ ŚWIETLICY WIEJSKIEJ BUDYNKU REMIZY OSP dz. nr ew. 98 obręb Pilec, gm. Reszel
rysunek	Profil podłużny przyłącza wodociągowego
autorzy	mgr inż. Paweł Stefanowicz upr. bud. nr WAM/0155/PO9/14 mgr inż. Jakub Doraczyński (sprawdzający) upr. bud. nr WAM/0092/PWOS/15
opracowanie	mgr inż. arch. Paweł Suhecki upr. bud. nr MA/072/2015
data	luty 2019
skala	1:100/500
S2	