


Profil podłużny przyłącza kanalizacyjnego

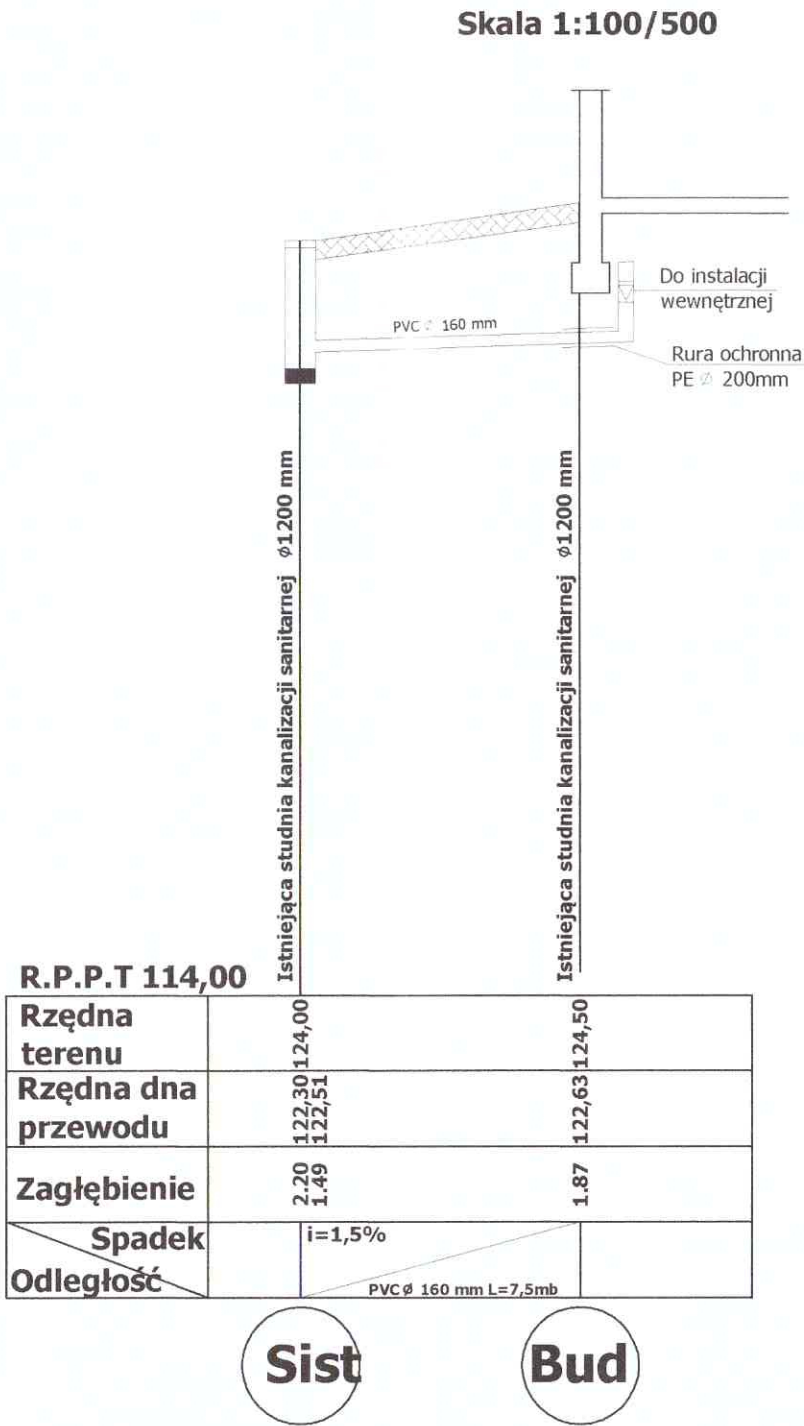

projekt	PROJEKT PRZEBUDOWY I ROZBUDOWY O CZĘŚĆ ŚWIETLICY WIEJSKIEJ BUDYNKU REMIZY OSP dz. nr ew. 98 obręb Pilec, gm. Reszel
rysunek	Profil podłużny przyłącza kanalizacyjnego
autorzy	mgr inż. Paweł Stefanowicz upr. bud. nr WAM/0155/POŚ/14 mgr inż. Jakub Doraczyński (sprawdzający) upr. bud. nr WAM/0092/PWOS/15
opracowanie	mgr inż. arch. Paweł Suchecki upr. bud. nr MA/072/2015
data	luty 2019
skala	1:100
	S3