



WIDOK OD STRONY ELEWACJI

SKALA 1:10

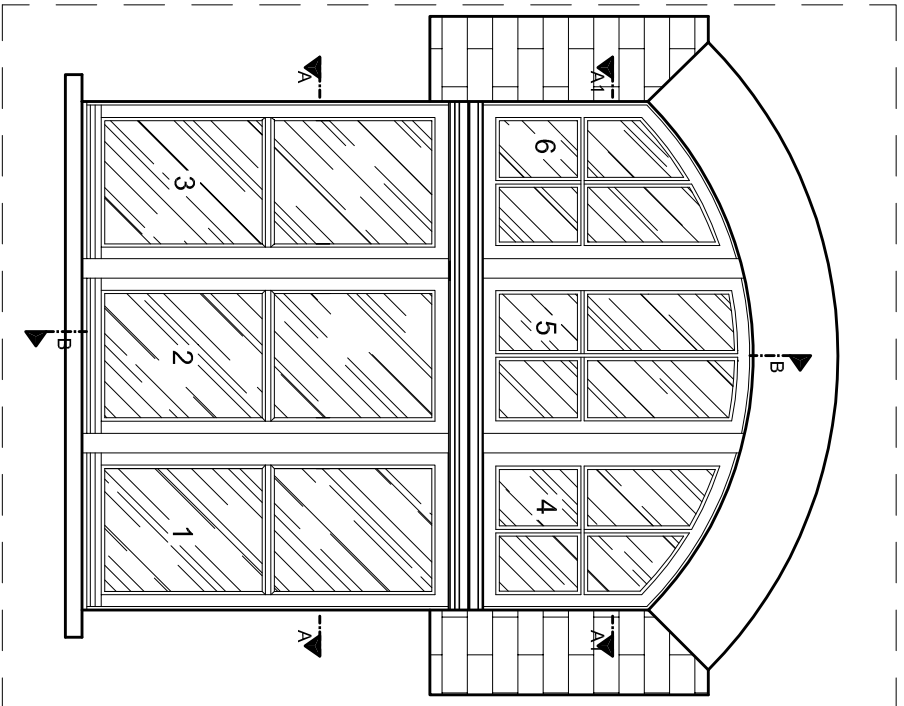


## PRZEWOD B-B

SKALA 1:10

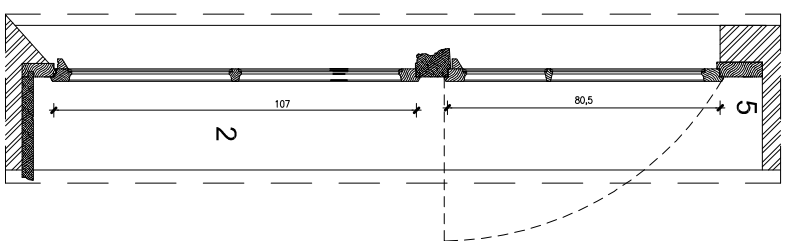


WIDOK OD WEWNĄTRZ

SKALA 1:10

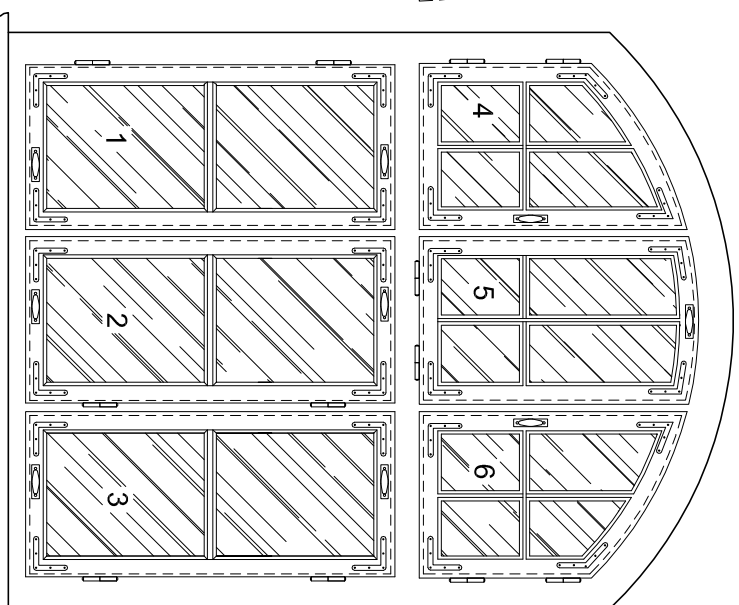


ZAMW6

375

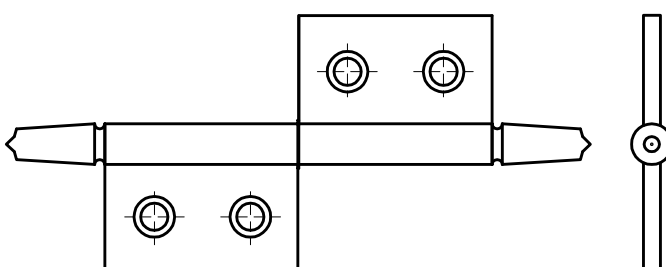


WIDOK OD GÓRY

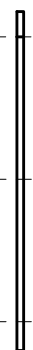


RZU1 CQZNRKA

○

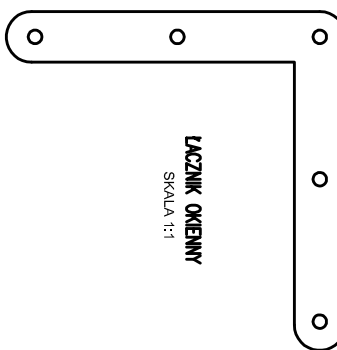

SCALE 1


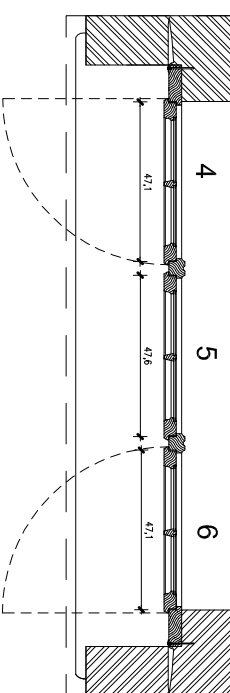


AWEJ STRONY




**KLUJKA**

SWEDEN 15

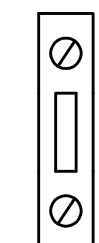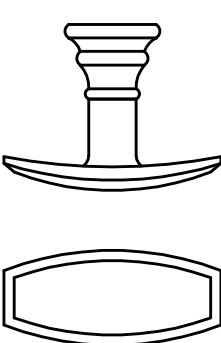


0  
1m  
SKALA 1:10

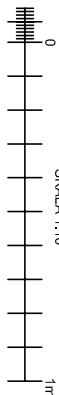

# PRZEKRÓJ

A-A



SKALA 1:1

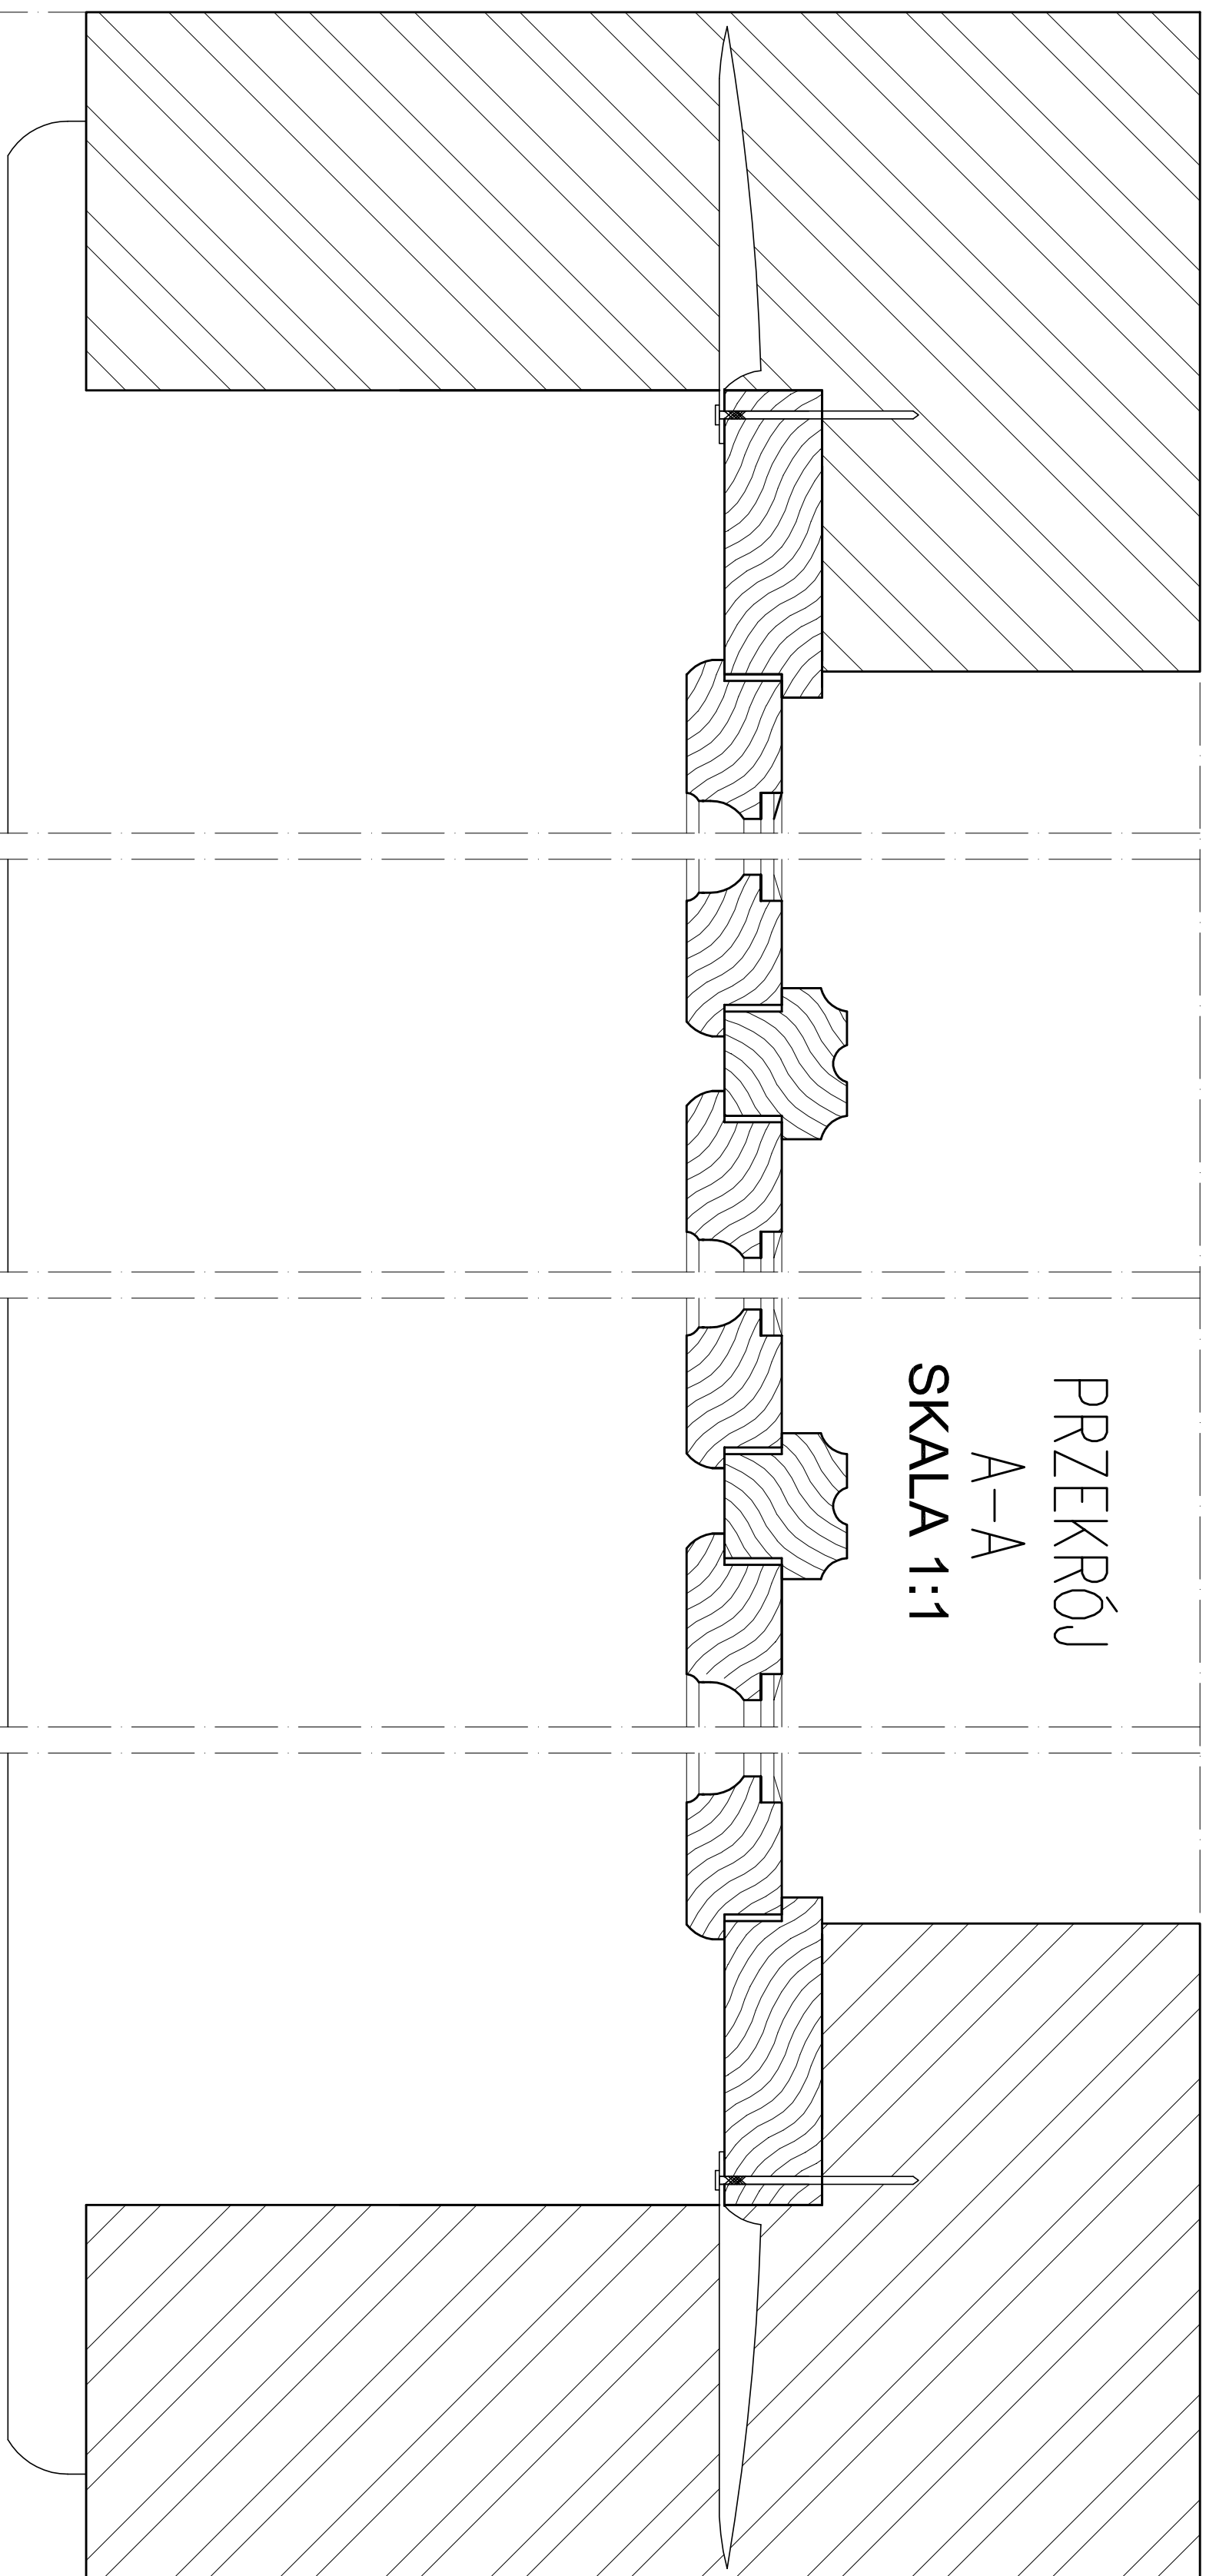

PRZEKRÓJ  
B-B  
SKALA 1:1

B-B

SKALA 1:1

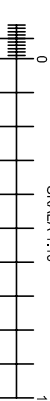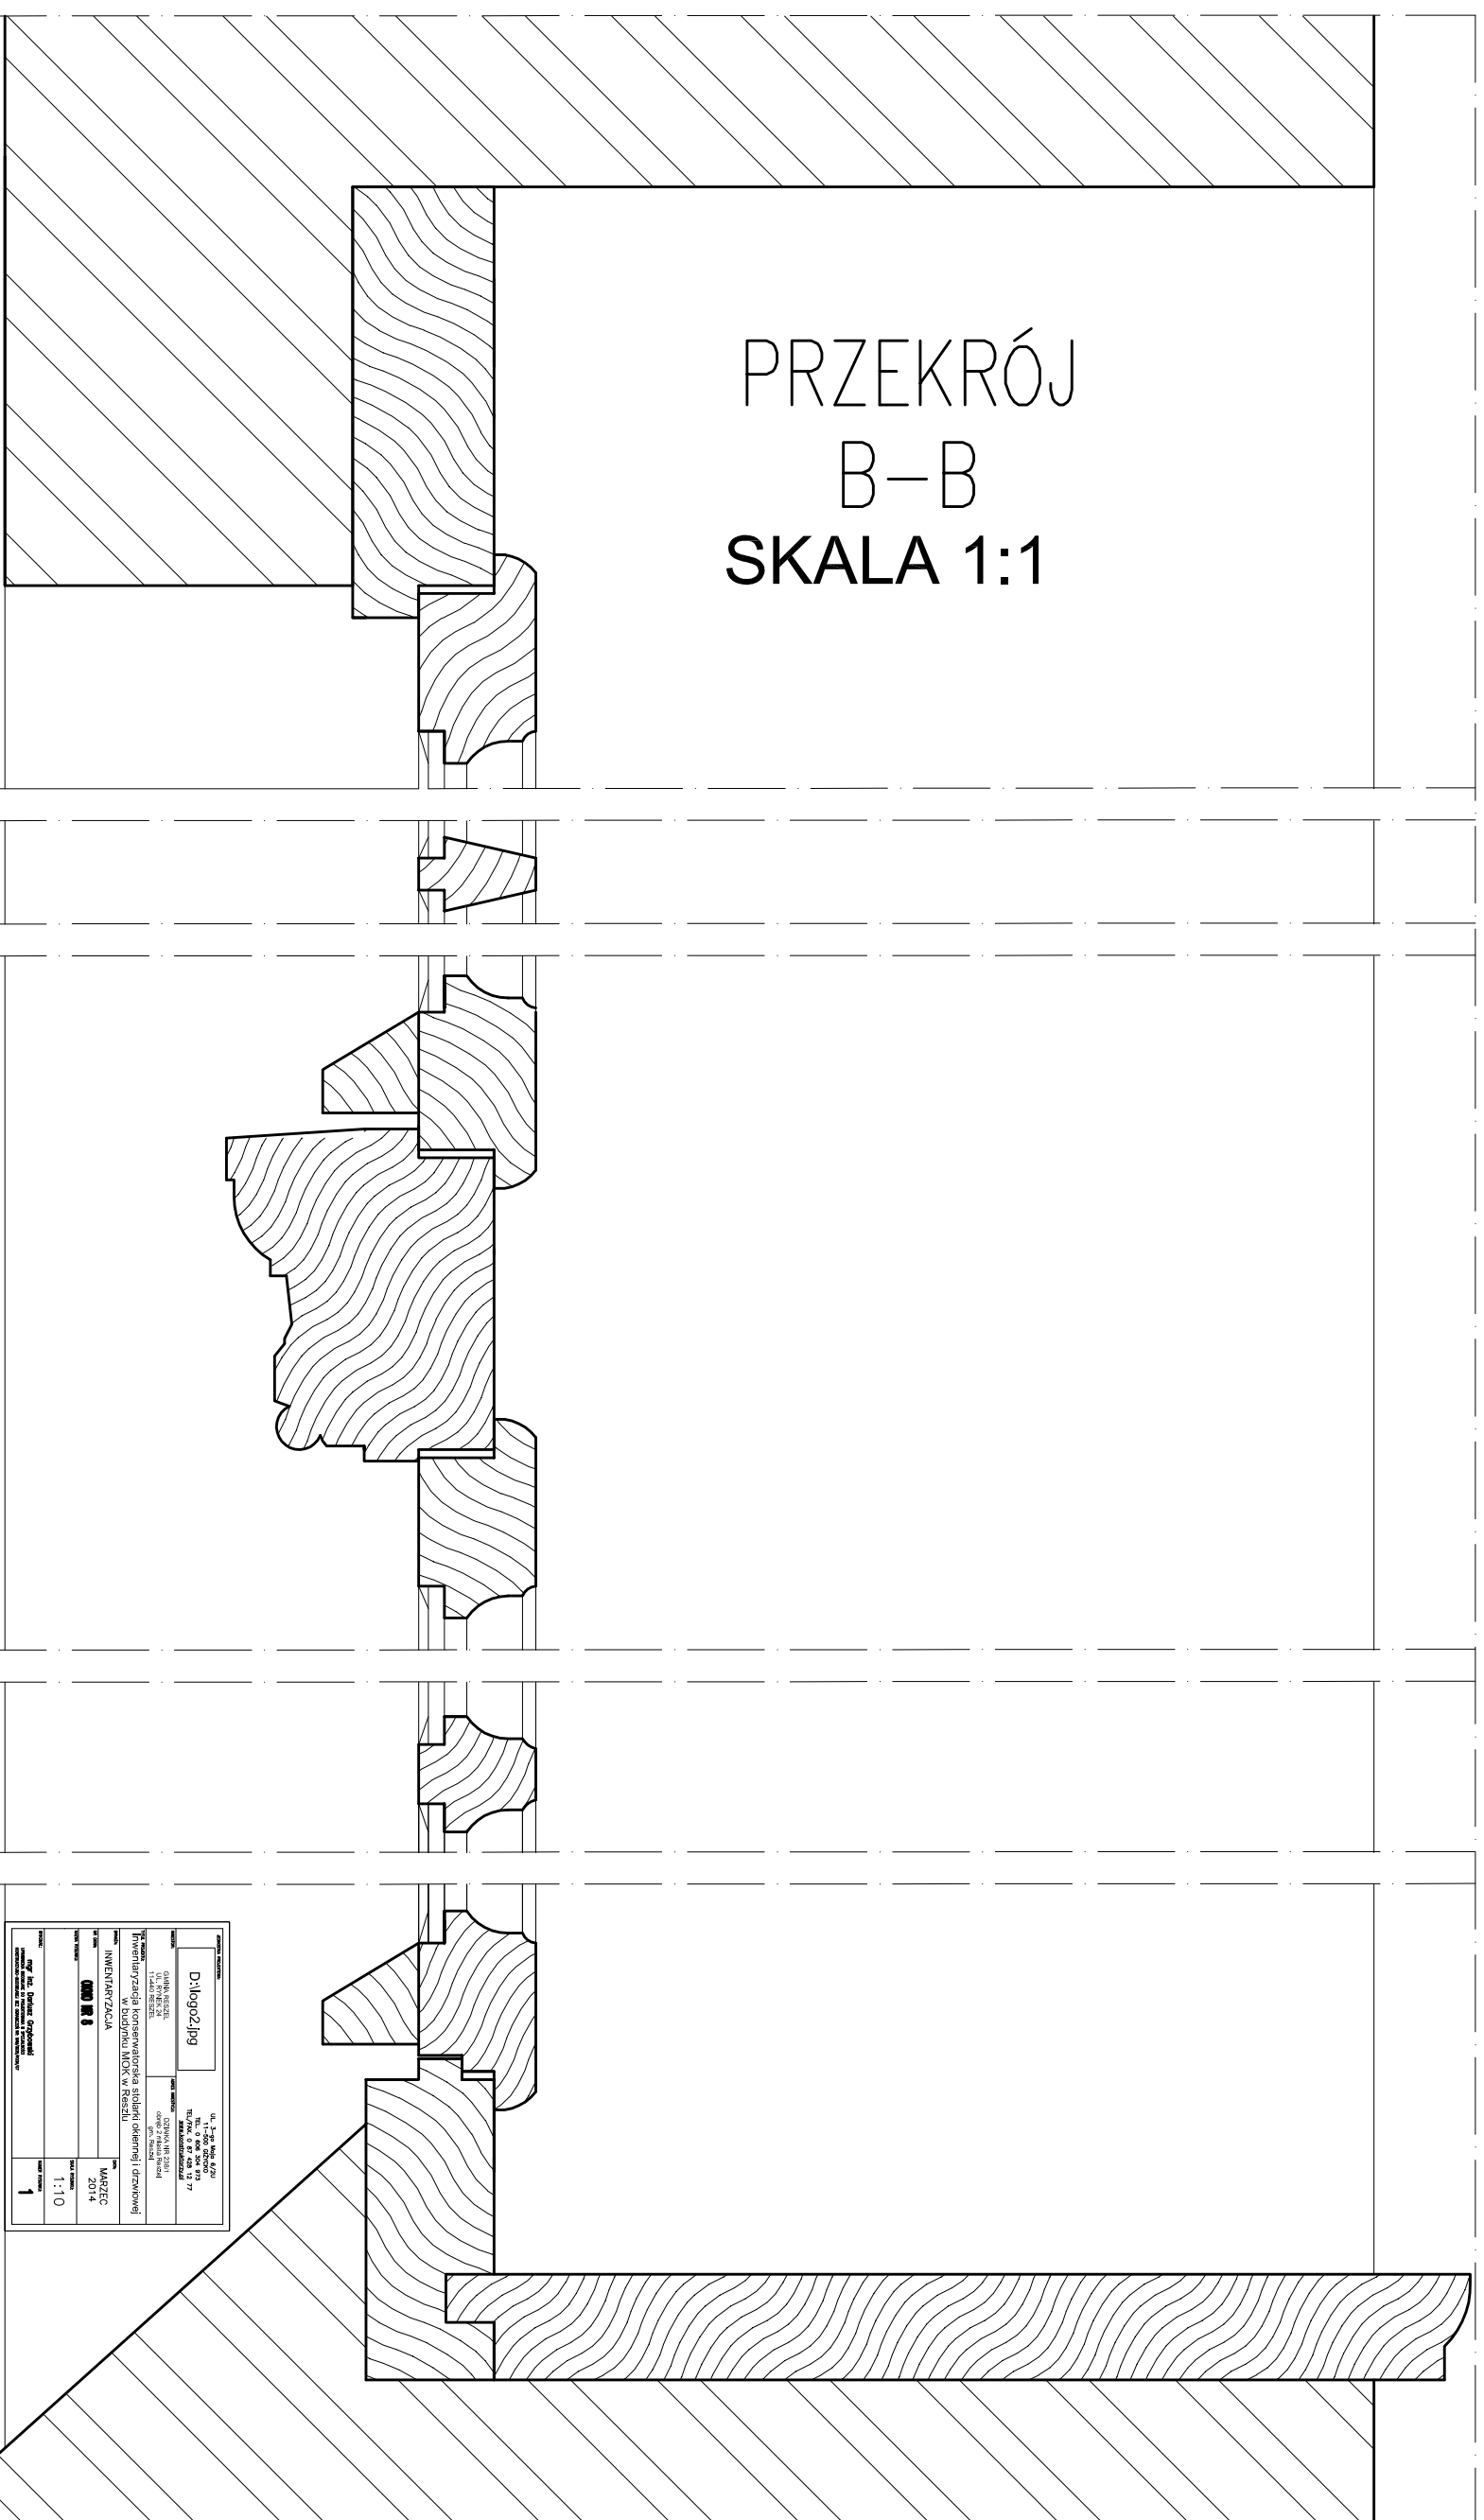[illegible]