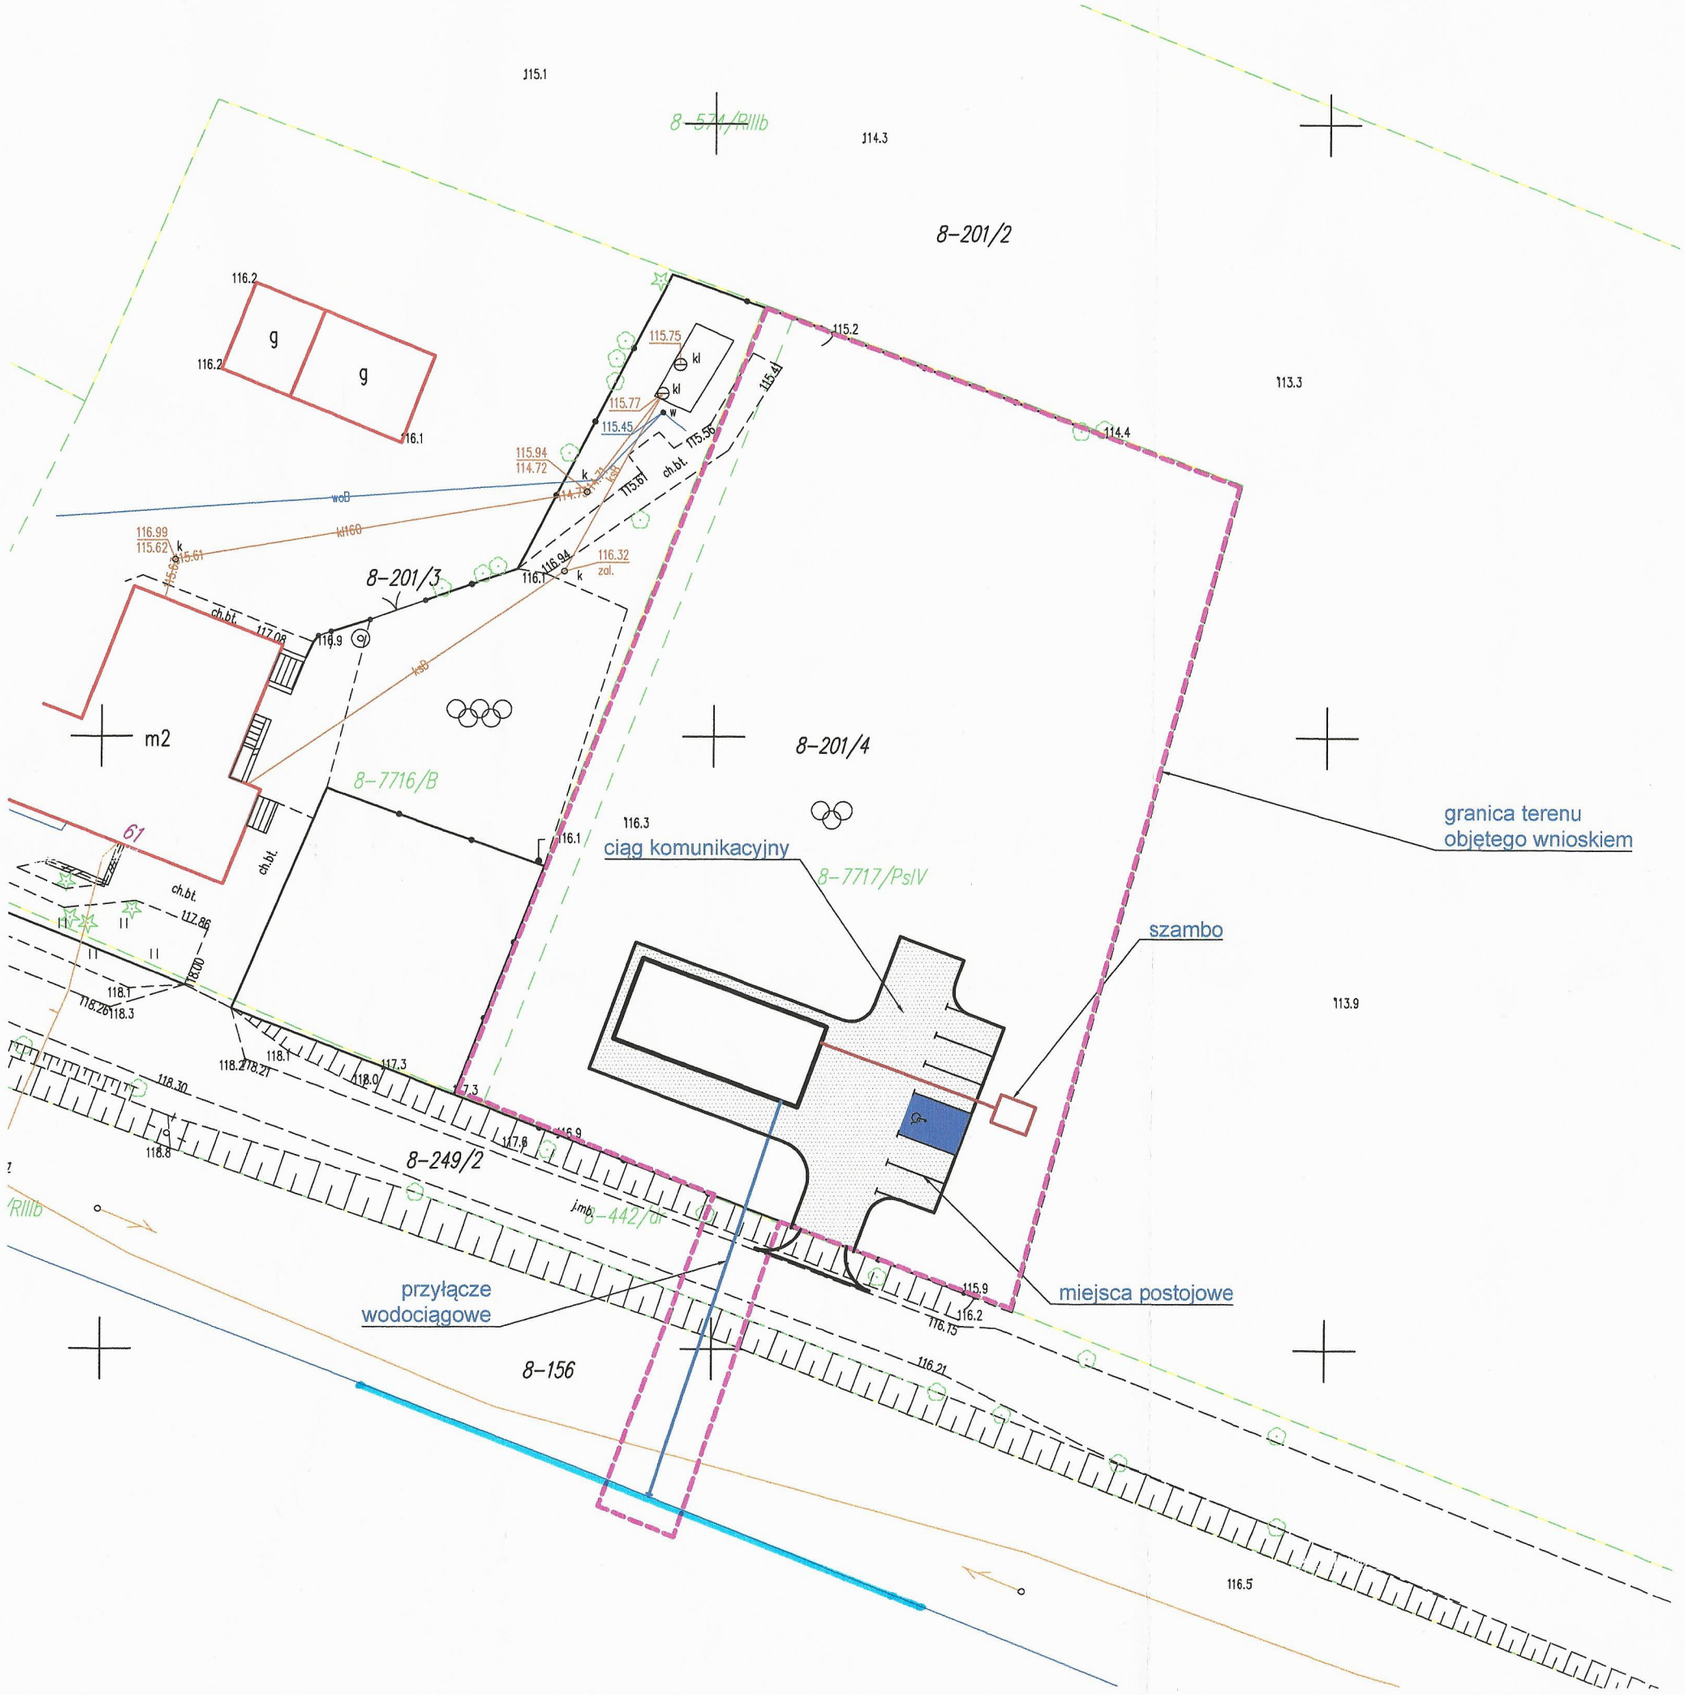

Świetlica wiejska w Leginach
Projekt zagospodarowania terenu - koncepcja
skala 1:500

Załącznik nr 1 do WT. 21. WPK. 2019