


| MAPA DO CELÓW PROJEKTOWYCH  |                        |   |
|---|------------------------|---|
| POWIAT  |                        | kętrzyński  |
| Jednostka ewidencyjna   | identyfikator          | 280805_5  |
|   | nazwa                  | Reszel obszar wiejski   |
| Obręb ewidencyjny   | identyfikator          | 280805_5.0008   |
|   | nazwa                  | Leginy  |
| działka ewidencyjna   |                        | 201/2, 201/3, 201/4, 249/2, 156   |
| Skala mapy  |                        | 1:500   |
| Nazwa układu współrzędnych  | prostokątnych płaskich | 2000/7  |
|   | wysokości              | PL-EVRF2007-NH  |
| Oznaczenie granic obszaru, który był przedmiotem aktualizacji   |                        | -----   |
| projektowane obiekty budowlane uzgodnione na narzędzie koordynacyjnej   |                        | brak  |
| kontu użytku gruntowego, który nie jest ujawniony w bazie danych ewidencji gruntów i budynków   |                        | brak  |
| Oznaczenie i informacje o służebnościach gruntowych, mających wpływ na zagospodarowanie gruntów zlokalizowanych w granicach projektowanej inwestycji  |                        | mapa wykonana bez ustalenia obciążeń dotyczących służebności                                |
| linie rozgraniczające tereny o różnym przeznaczeniu zgodnie z MPZP  |                        | brak  |
| nieprzekraczalna linia zabudowy zgodnie z MPZP lub decyzją o warunkach zabudowy   |                        | brak  |
| Nie wyklucza się istnienia w terenie innych nie wykazanych na niniejszej mapie urządzeń podziemnych, które nie były zgłoszone do inwentaryzacji, lub o których brak jest informacji w instytucjach branżowych.  |                        |   |
| Wypiót jest zgodny z terenem i z m.z. i aktualny na dzień:  |                        | 19.07.2019r   |
| NR.ZGŁOSZENIA : GKN-O.6640.1.456.2019   |                        |   |
| <div style="display: flex; justify-content: space-between;"> <div> <p><b>„GEO-EKSPRES”</b><br/>Robert Dumko<br/>ul. Szosowa 14 lok. 37, 11-015 Ostyńsk<br/>tel. 601 821 127, 89 519 00 50<br/>NIP 739-252-32-11, Regon 28021122</p> </div> <div> <p><b>GEODETA UPRAWNIONY</b><br/>mgr inż. Maciej Goła<br/>w urz. GKG 21193</p> </div> </div> |                        |   |
| Nazwa i imię i nazwisko wykonawcy   |                        | Imię i nazwisko, nr uprawnień oraz data i podpis geodety uprawnionego, który opracował mapę |

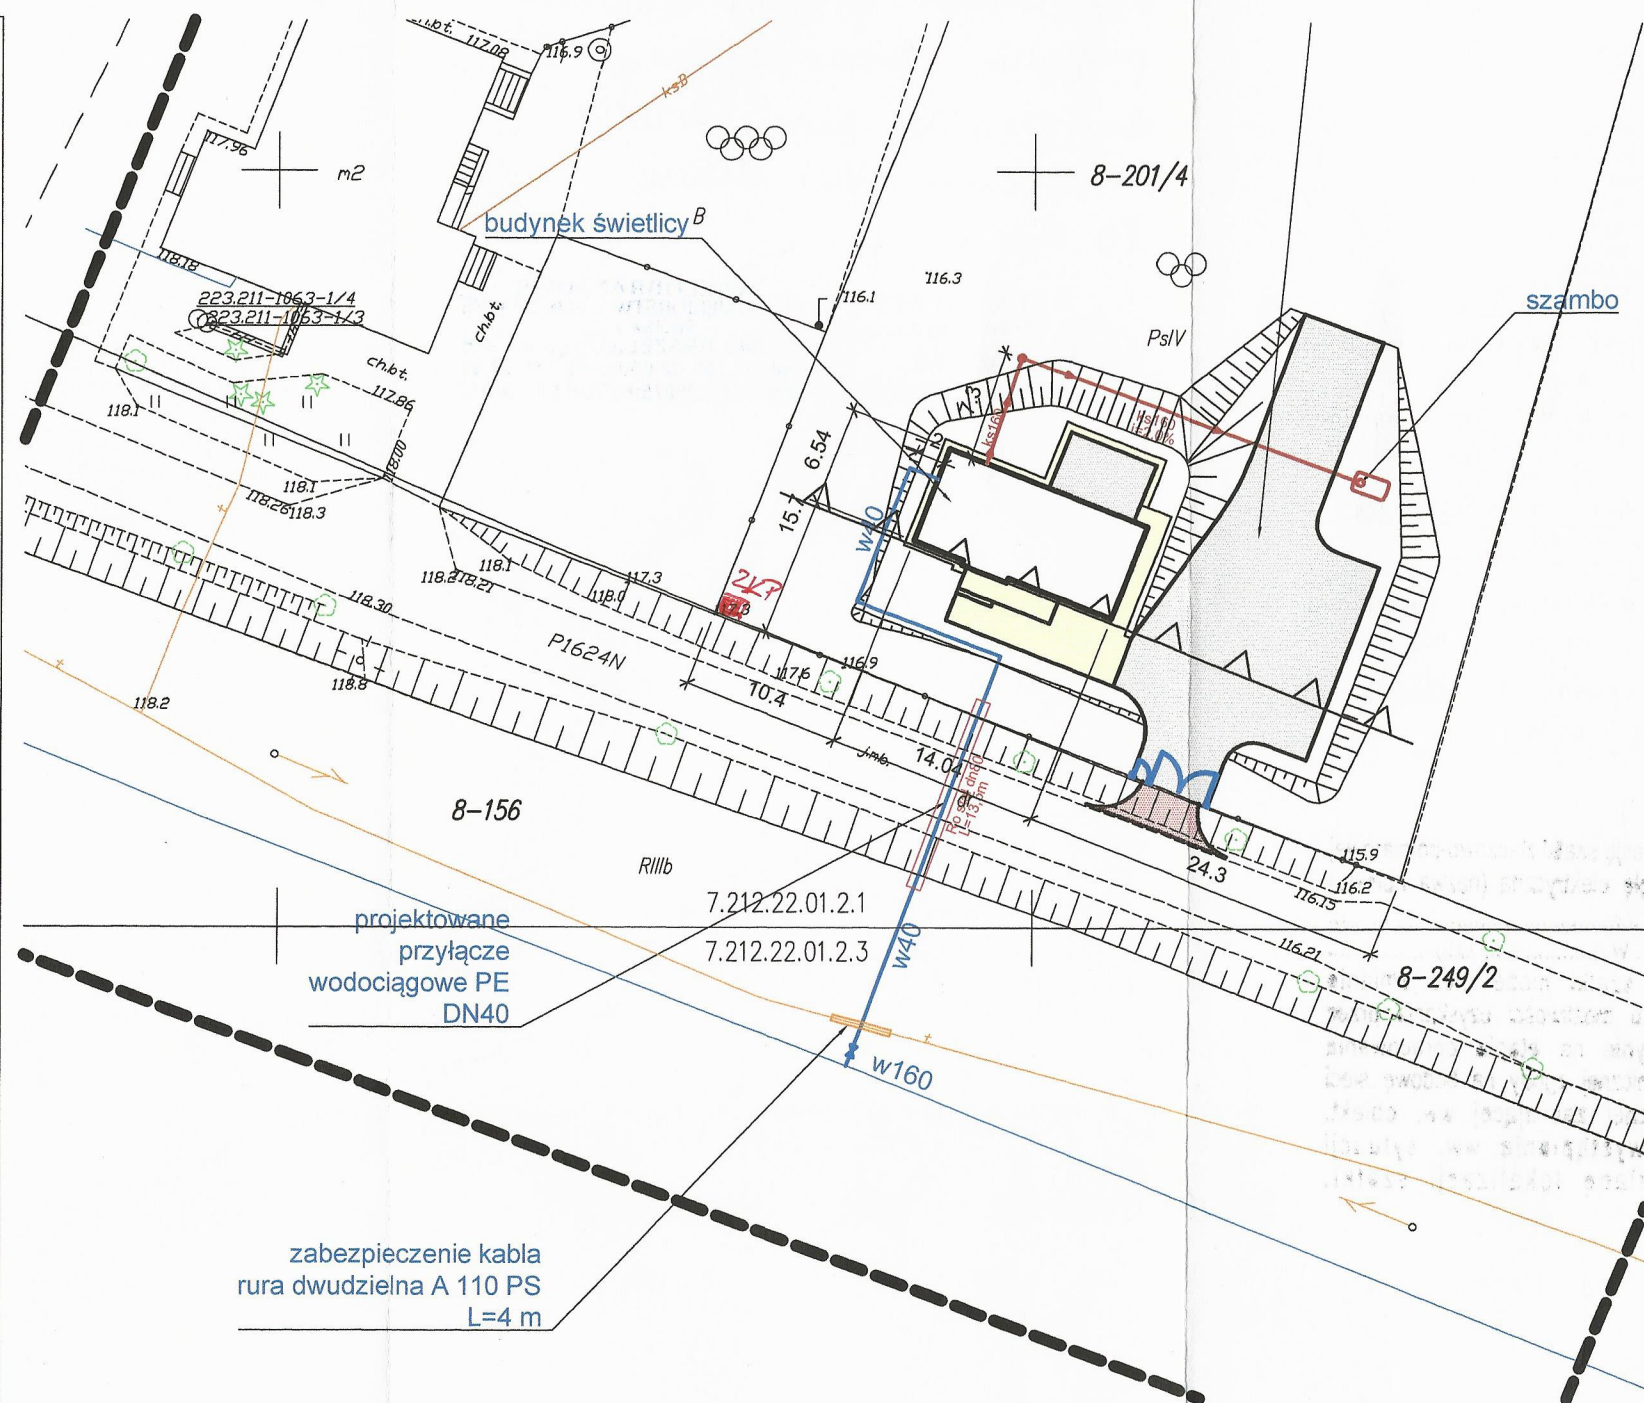

Niniejsza mapa jest zgodna z mapą do celów projektowych nr P.2808.2019.550 z dnia 02.08.2019 r.

|   |   |   |                     |
|---|---|---|---------------------|
| Pracownia projektowa:<br><b>USŁUGI INŻYNIERSKIE</b><br><b>mgr inż. MACIEJ BARTOSIEWICZ</b><br>ul. Żołnierska 4/60, 11-700 Mławowo<br>tel. 603 182 620 NIP 745-157-22-39 REGON 280201313 |   | Inwestor:<br><br><b>Gmina Reszel</b><br><b>ul. Rynek 24</b><br><b>11-440 Reszel</b> |                     |
| Nazwa obiektu:  | <b>Budowa przyłącza wodociągowego do zasilania projektowanego budynku świetlicy w Leginach</b><br>działki nr ew. 201/4, 249/2, 156 obręb Leginy, gm. Reszel |   |                     |
| Stadium:  | <b>Projekt budowlany</b>  |   | data:<br>10.2019 r. |
| Tytuł rysunku:  | <b>Projekt zagospodarowania terenu</b>  |   | nr rysunku:<br>1    |
| Stanowisko:   | Imię i nazwisko   | Specjalność:  | Nr uprawnień:       |
| Projektant:   | mgr inż. Maciej Bartosiewicz  | konstrukcyjno-budowlana   | WAM/0075/POOK/06    |



**STAROSTA KĘTRZYŃSKI**  
P.2808.2019.550  
02.08.2019r.  
Z up. STAROSTY  
Szymon Jasztulowiec  
INSPEKTOR  
w Wedz. Geodezji, Kartografii





ENERGA-OPERATOR SA  
Oddział w Olsztynie  
Rejon Dystrybucji w Kętrzynie  
ul. Ogrodowa 17  
11-400 Kętrzyn  
KRS 0000033455  
NIP 583-000-11-90

| UZGODNIENIA BRANŻOWE  |                         |
|---|-------------------------|
| Dokumentacja  | Projekt zaprowadzenia   |
| tematu - lokalizacja  | budynku                 |
| Świetlica z prz. Tłum. i wodociąg   |                         |
| Uzgodniono w zakresie kolizji z podziemnymi kablami elektroenergetycznymi bez uwag z zastrzeżeniami podanymi niżej. |                         |
| Kętrzyn, dn. 26.10.2019   | Nr uzgodnienia 308/2019 |
| Projekty branży elektrycznej po opracowaniu przedłożyć do sprawdzenia w RE Kętrzyn                                  |                         |

Lokalizacja świetlicy z biornikiem oraz energetycznym kablem zalicznikowym. Wskazać miejsce dla 8-201/4 w m.c. Legiminy

Uzgadnia się lokalizację szafki złączowo-pomiarowej zasilającej w energię elektryczną (nazwa obiektu)

Świetlica wsi

na działce nr 201/4 w m.c. Legiminy

Lokalizacja ww. szafki może ulec zmianie w przypadku braku możliwości uzyskania przez Oddział w Olsztynie na etapie opracowania dokumentacji technicznej zgody na budowę sieci elektroenergetycznej zasilającej ww. obiekt. W przypadku wystąpienia ww. sytuacji uzgodnimy zmianę lokalizacji szafki.

Lech Kucha

ds. Dokumentacji Energetycznej

Polska Spółka Gazownictwa sp. z o.o.  
ul. Wojciecha Bandrowskiego 16, 33-100 Tarnów  
Oddział Zakład Gazowniczy w Olsztynie

Gazownia w Kętrzynie  
Plac Słowiański 1, 11-400 Kętrzyn  
tel. 89 538 34 70, faks 89 538 34 71  
NIP 525 24 96 411  
KRS 0000374001 REGON 142739519

Uzgodniono bez uwag  
29.10.2019

KIEROWNIK  
Gazowni w Kętrzynie

Lech Wiśniewski

Wpędniłem projekt budowlany  
projektu modernizacji - PZT  
do AmTKi numer 8-201/4  
w Legiminy bez uwag  
29.10.2019r.

SPECJALISTA  
d/s inżynierii produkcji  
Teresa Kuchalska

WIELOBRANŻOWE  
PRZEDSIĘBIORSTWO KOMUNALNE  
Spółka z o.o.  
11-440 RESZEL, ul. 1-go Maja 8  
tel. 89 755 02 05, fax 89 755 05 31  
NIP 7420006875; REGON 510197462

Starostwo Powiatowe w Kętrzynie  
Pl. Grunwaldzki 1, 11-400 Kętrzyn

Na podstawie art. 28c ustawy z dnia 17 maja 1989 r. - Prawo geodezyjne i kartograficzne (j. t. Dz. U. z 2010 r. nr 193, poz. 1287 z późn. zm.) informuję, że niniejsza dokumentacja projektowa była przedmiotem narady koordynacyjnej przeprowadzonej:

- w siedzibie Starostwa Powiatowego w Kętrzynie
- za pomocą środków komunikacji elektronicznej

w dniu: 29.10.2019

Znak sprawy: GKN-0.6630.1.122.2019

podpis

Przewodniczący Narady Koordynacyjnej  
Uzgadniania Dokumentacji Projektowej  
Sieci Uzbrojenia Terenu