przekrój **A-A'**

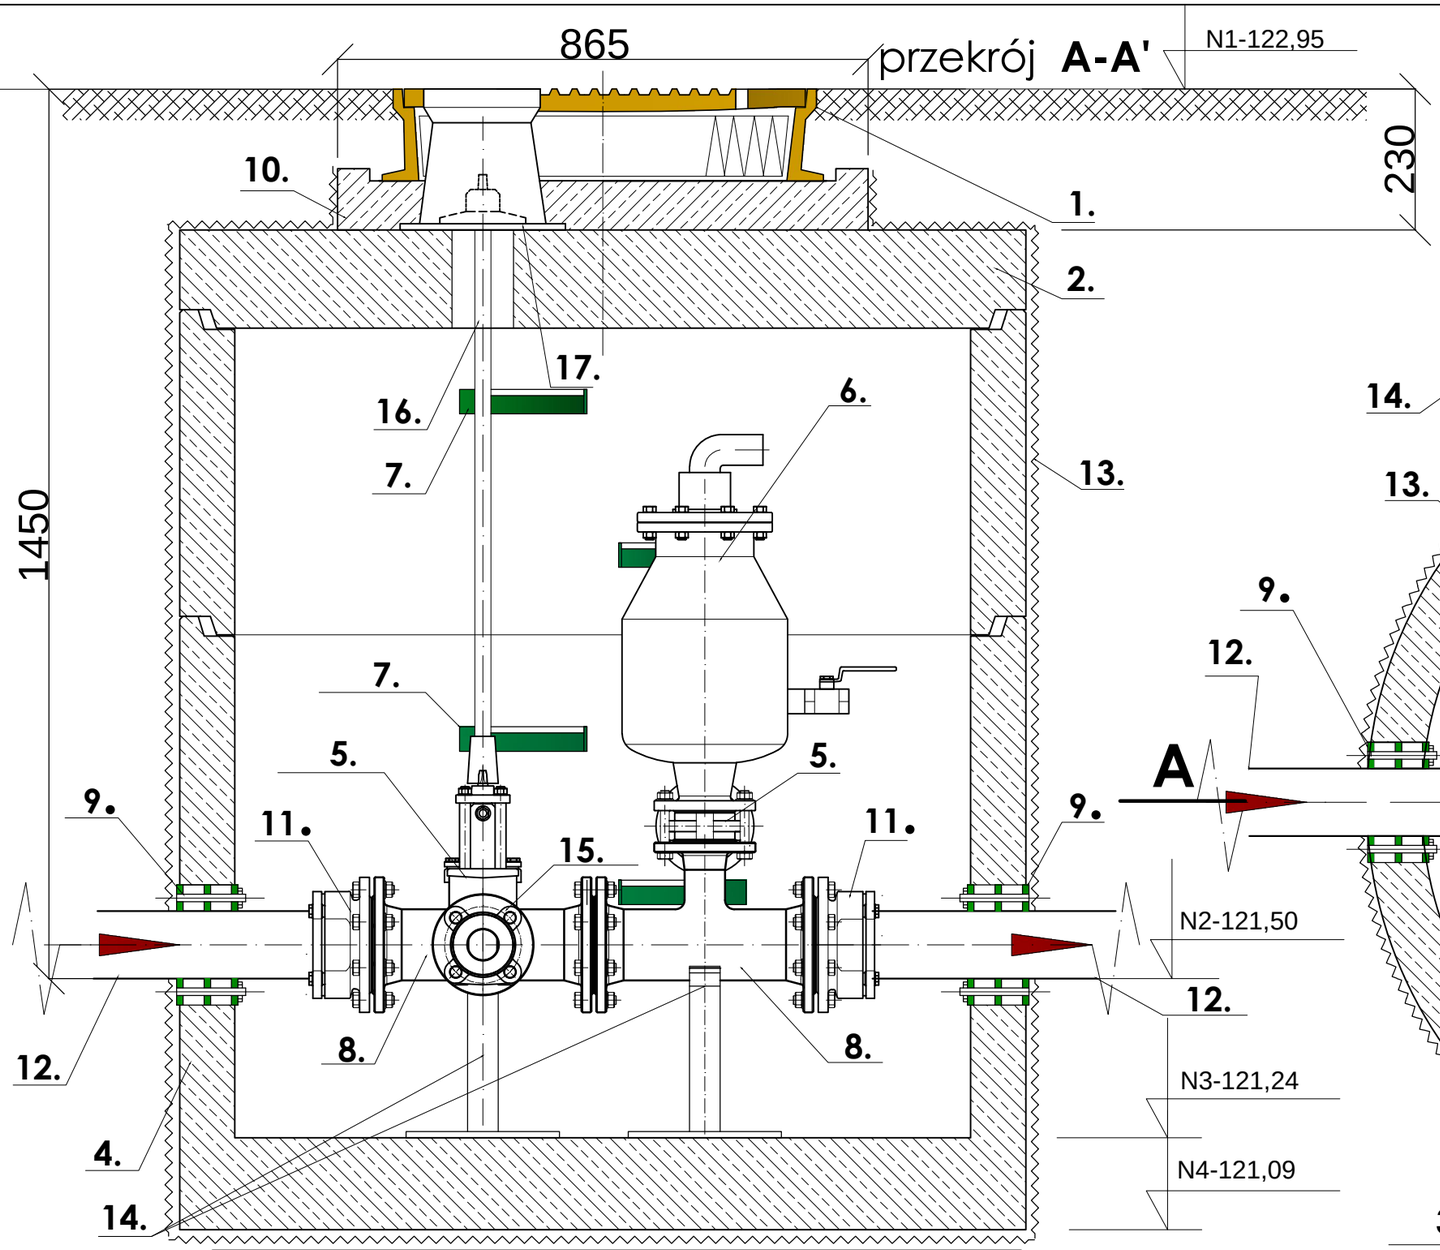

- trójnik żel. koł.Ø 100/50
- elastyczny materiał ślizgowy 2 mm
- płaskownik 5x10x27 mm
- kształtownik 50x50x20 mm
- blacha stal. gr. 10 mm 25x25 cm

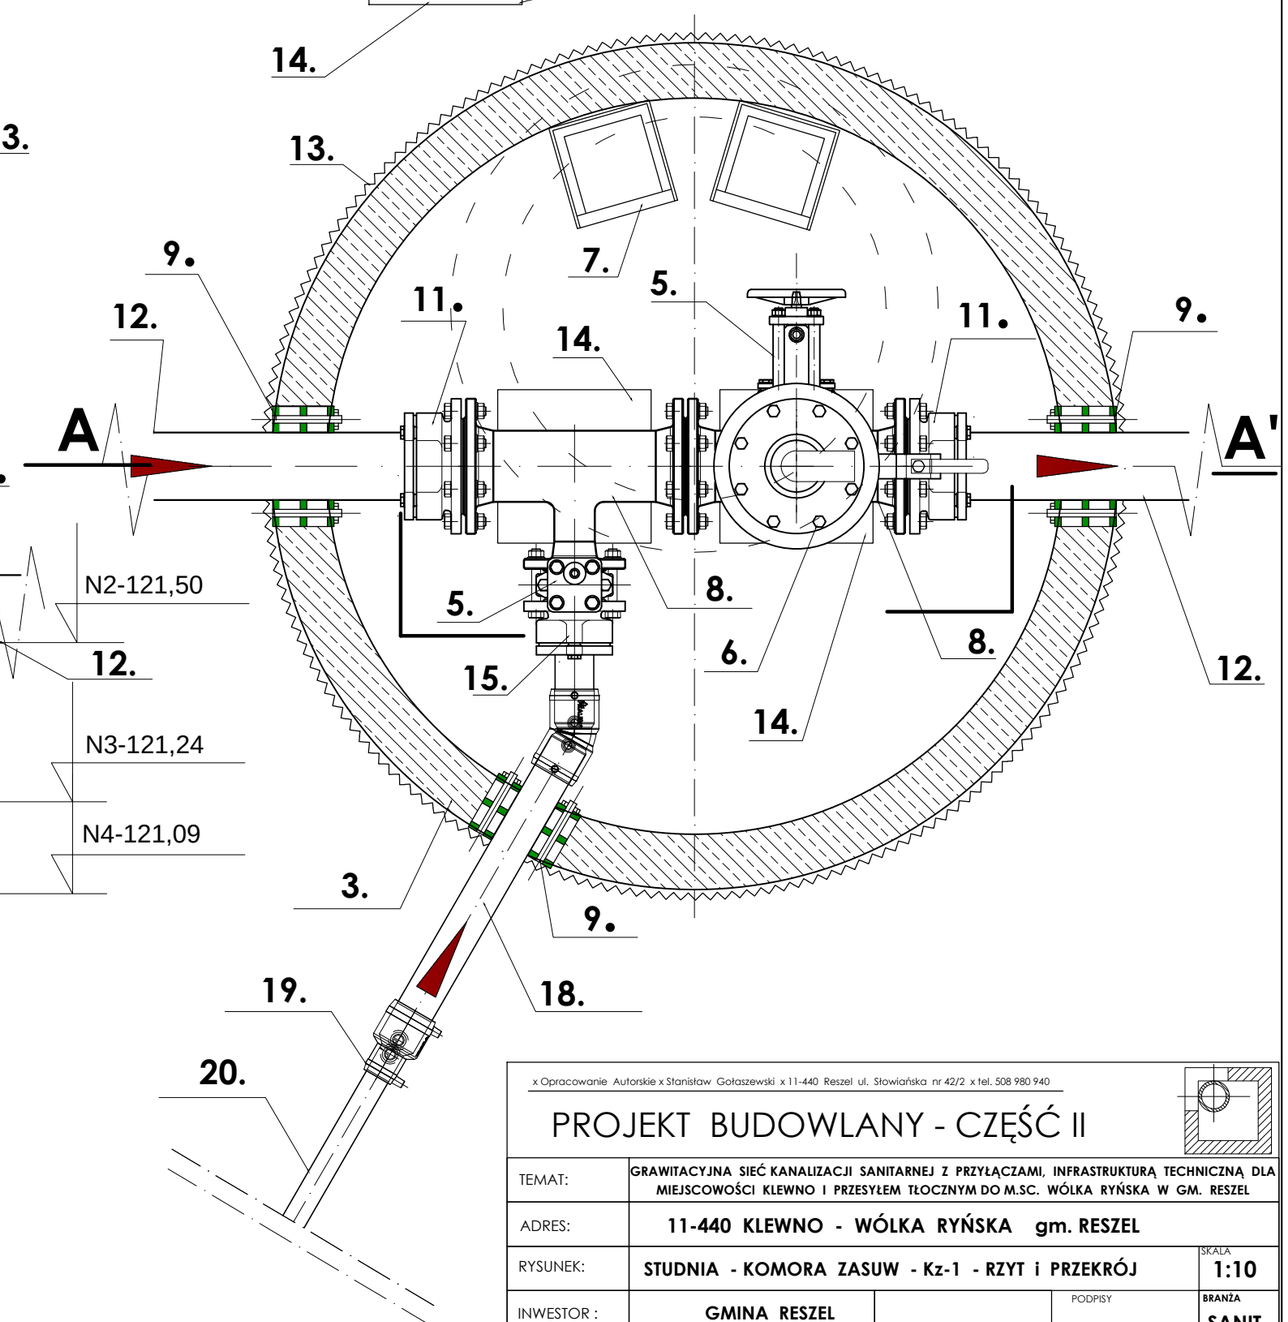

STUDNIA - Kz-1

l/p	NAZWA ELEMENTU	Jednostki	ilość
1	WŁAZ ŻELIWNY OCIEPLANY Ø 600 Z ZAMKNIĘCIEM ZATRZASKOWYM	szt.	1
2	PŁYTA NASTUDZIENNA ŻEL- BET. typ p.p. Ø 1180/130/600	szt.	1
3	KRĄG ŻEL-BAT Ø 1200 L= 500 lub 2x250	szt.	1
4	PODSTAWA STUDNI TYPU F Ø 1200/1000	szt.	1
5	ZASUWA NOŻOWA DO ŚCIEKÓW Ø 50 Hawle nr kat. 3600	szt.	2+1
6	ZAWÓR ODOWIETRZAJĄCO-NAPOWIETRZ. Hawle kat. 9864 Ø 50	szt.	1
7	STOPNIE ZŁAZOWE ŻEL.	szt.	5
8	TRÓJNIK KOŁNIERZOWY Ø 100-50	szt.	1
9	PRZEJŚCIĘ SZCZELNE - ŁAŃCUCHOWE DLA RURY Ø 100 i 50	szt.	2
10	PIERŚCIEŃ DYSTANSOWY ZEL.-BET. Ø 600 L=10 cm	szt.	1
11	ZŁĄCZE Ø 100/110 cm Hawle nr kat. 0400	szt.	2
12	RURA KAN. TŁOCZNEJ PE Ø 110	m2	10,05
13	IZOLACJA PRZECIWWILGOCIOWA Z OBRANU ASP	szt.	1
14	WSPORNIK ŚLIZGOWY	szt.	2
15	ZŁĄCZE Ø 50 Hawle nr kat. 0400	szt.	1
16	SZTYCA DO ZASUWY Ø 50	szt.	1
17	SKRZYNKA żel. DO ZASUW - Hawle nr kat. 1750	szt.	1
18	RURA TŁOCZNA PRZYŁĄCZA PE Ø 63	m	0,8
19	REDUKCJA ELEKTROPOROWA 63/40	szt.	1
20	RURA PE Ø 40	m	189

x Opracowanie Autorskie x Stanisław Gołaszewski x 11-440 Reszel ul. Słowiańska nr 42/2 x tel. 508 980 940

PROJEKT BUDOWLANY - CZĘŚĆ II

TEMAT:	GRAWITACYJNA SIEĆ KANALIZACJI SANITARNEJ Z PRZYŁĄCZAMI, INFRASTRUKTURĄ TECHNICZNĄ DLA MIEJSCOWOŚCI KLEWNO I PRZESYŁEM TŁOCZNYM DO M.SC. WÓLKA RYŃSKA W GM. RESZEL		
ADRES:	11-440 KLEWNO - WÓLKA RYŃSKA gm. RESZEL		
RYSUNEK:	STUDNIA - KOMORA ZASUW - Kz-1 - RZYT i PRZEKRÓJ		SKALA 1:10
INWESTOR :	GMINA RESZEL	PODPISY	BRANŻA SANIT.
PROJEKTANT:	STANISŁAW GOŁASZEWSKI	nr upr. 127/79/OL, 180/92/OL, nr upr. 476/94/OL IIB-WAM / IS /0696/01	
SPRAWDZIŁ:	mgr inż. GRZEGORZ BOGDAN	nr upr. 34/79/OL, 512/94/OL, IIB-WAM/ IS /0183/02	RYS. nr 19