


ODBLASKOWY PAS 15 cm.
W KOLORZE BRĄZOWYM

ODBLASKOWY PAS 5 cm.
W KOLORZE ZIELONYM

TABLICZKI INFORMACYJNE
Z CYFRAMI WYMIENNYMI

ŻEL.-BET. SŁUPEK INFORMACYJNY
14x14x 250 cm

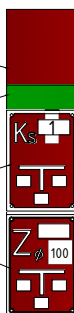


WIDOK SŁUPKA
INFORMACYJNEGO OD CZOŁA


21.



A

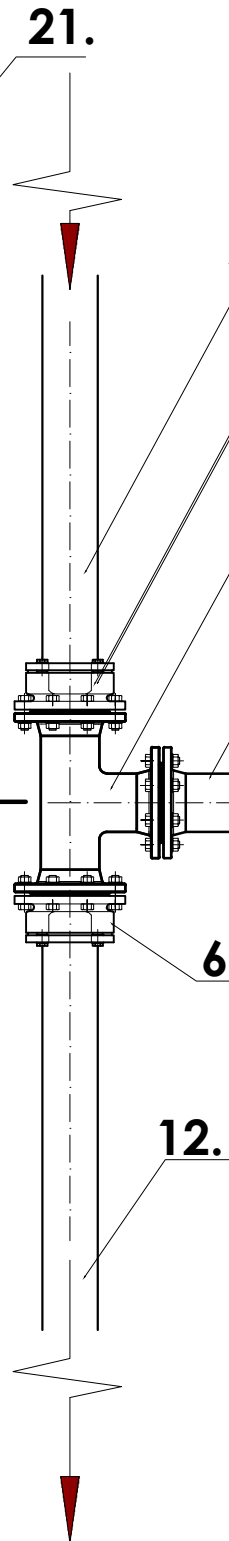

STUDNIA ODPOWIETRZAJĄCA - Ko-1			
I/p	NAZWA ELEMENTU	Jednost ki	Ilość
1	WŁAZ ŻELIWNY OCIEPLANY Ø 600 Z ZAMKNIĘCIEM ZATRZASKOWYM	szt.	1
2	PŁYTA NASTUDZIENNA ŻEL.- BET. typ F p.p. Ø 1380/625/130	szt.	1
3	KRĄG ŻEL.-BAT Ø 1200 L= 1000 lub 2x500	szt.	1
4	PODSTAWA STUDNI TYPU F Ø 1200/1000	szt.	1
5	ZASUWA NOŻOWA Ø 100 Hawle nr kat. 3600	szt.	1
6	ZŁĄCZE KOŁ. Ø 100/110 Hawle kat. 0400	szt.	2
7	STOPIEŃ ŻŁĄZOWE ŻEL.	szt.	7
8	TROJNIK KOŁNIERZOWY Ø 100-100-100	szt.	1
9	PRZEJŚCIE SZCZELNE DLA RURY Ø 100 - tańcuchowe	szt.	2
10	PIERŚCIEŃ DYSTANSOWY ŻEL.-BET. Ø 600 L=10 cm	szt.	1
11	ZŁĄCZE DO RUR PE Ø 100/110 cm Hawle nr kat. 0400	szt.	2
12	RURA KAN. ŁŁOCZNEJ PE Ø 110	szt.	1
13	IZOLACJA PRZECIWWILGOCIOWA Z OBRANU ASP	m2	13,77
14	SZTYCA DO ZASUW Ø 100	szt.	1
15	SKRZYŃKA ŻEL. DO ZASUW Hawle nr kat 1750	szt.	1
16	ZŁĄCZE DO RUR ŻEL. Ø 100/118 Hawle nr kat. 7102	szt.	2
17	KRÓCIEC KOŁ. ŻEL. typ. F Ø 100 L = 500	szt.	1
18	KRÓCIEC KOŁ. ŻEL. typ. F Ø 100 L = 400	szt.	1
19	KRÓCIEC KOŁ. ŻEL. typ. F Ø 100 L = 300	szt.	1
20	KRĄG ŻEL.- BET. Typu F Ø 1200 L=250	szt.	1
21	BETONOWY SŁUPEK INFORMACYJNY 14x14x250 cm	szt.	1

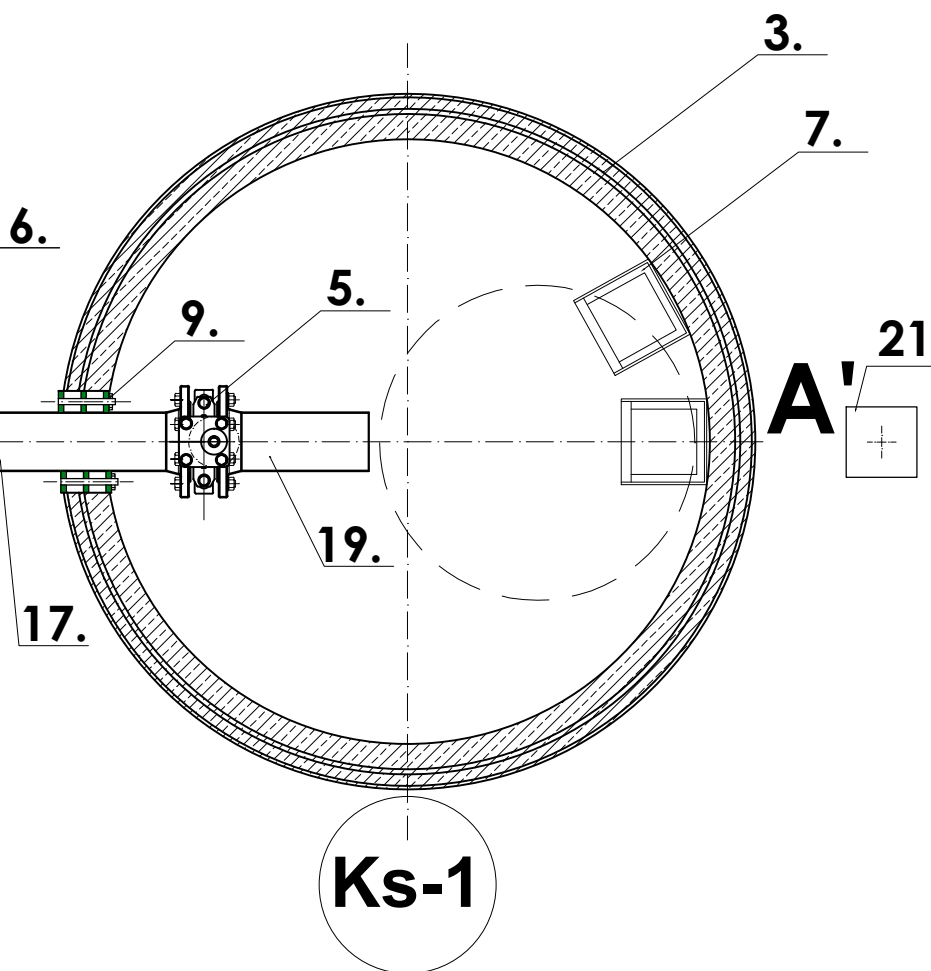

x Opracowanie Autorskie x Stanisław Gołaszewski x 11-440 Reszel ul. Słowińska nr 42/2 x tel. 508 980 940			
PROJEKT BUDOWLANY - CZĘŚĆ II			
TEMAT:	GRAWITACYJNA SIEĆ KANALIZACJI SANITARNEJ Z PRZYŁĄCZAMI, INFRASTRUKTURA TECHNICZNA DLA MIEJSCOWOŚCI KLEWNO I PRZESYŁEM ŁŁOCZNYM DO M.SC. WÓŁKA RYŃSKA W GM. RESZEL		
ADRES:	11-440 KLEWNO - WÓŁKA RYŃSKA gm. RESZEL		
RYСУNEK:	STUDNIA SPUSTOWA - Ks-1 - RZYT I PRZEKRÓJ		SKALA 1:15
INWESTOR :	GINA RESZEL	PODPISY	BRANŻA SANIT.
PROJEKTANT:	STANISŁAW GOŁASZEWSKI	nr upr. 127/79/OL 180/92/OL nr upr. 476/94/OL IIB-WAM/ IS /0698/01	RYC. nr 20
SPRAWDZIŁ:	mgr inż. GRZEGORZ BOGDAN	nr upr. 34/79/OL 512/94/OL IIB-WAM/ IS /0183/02	