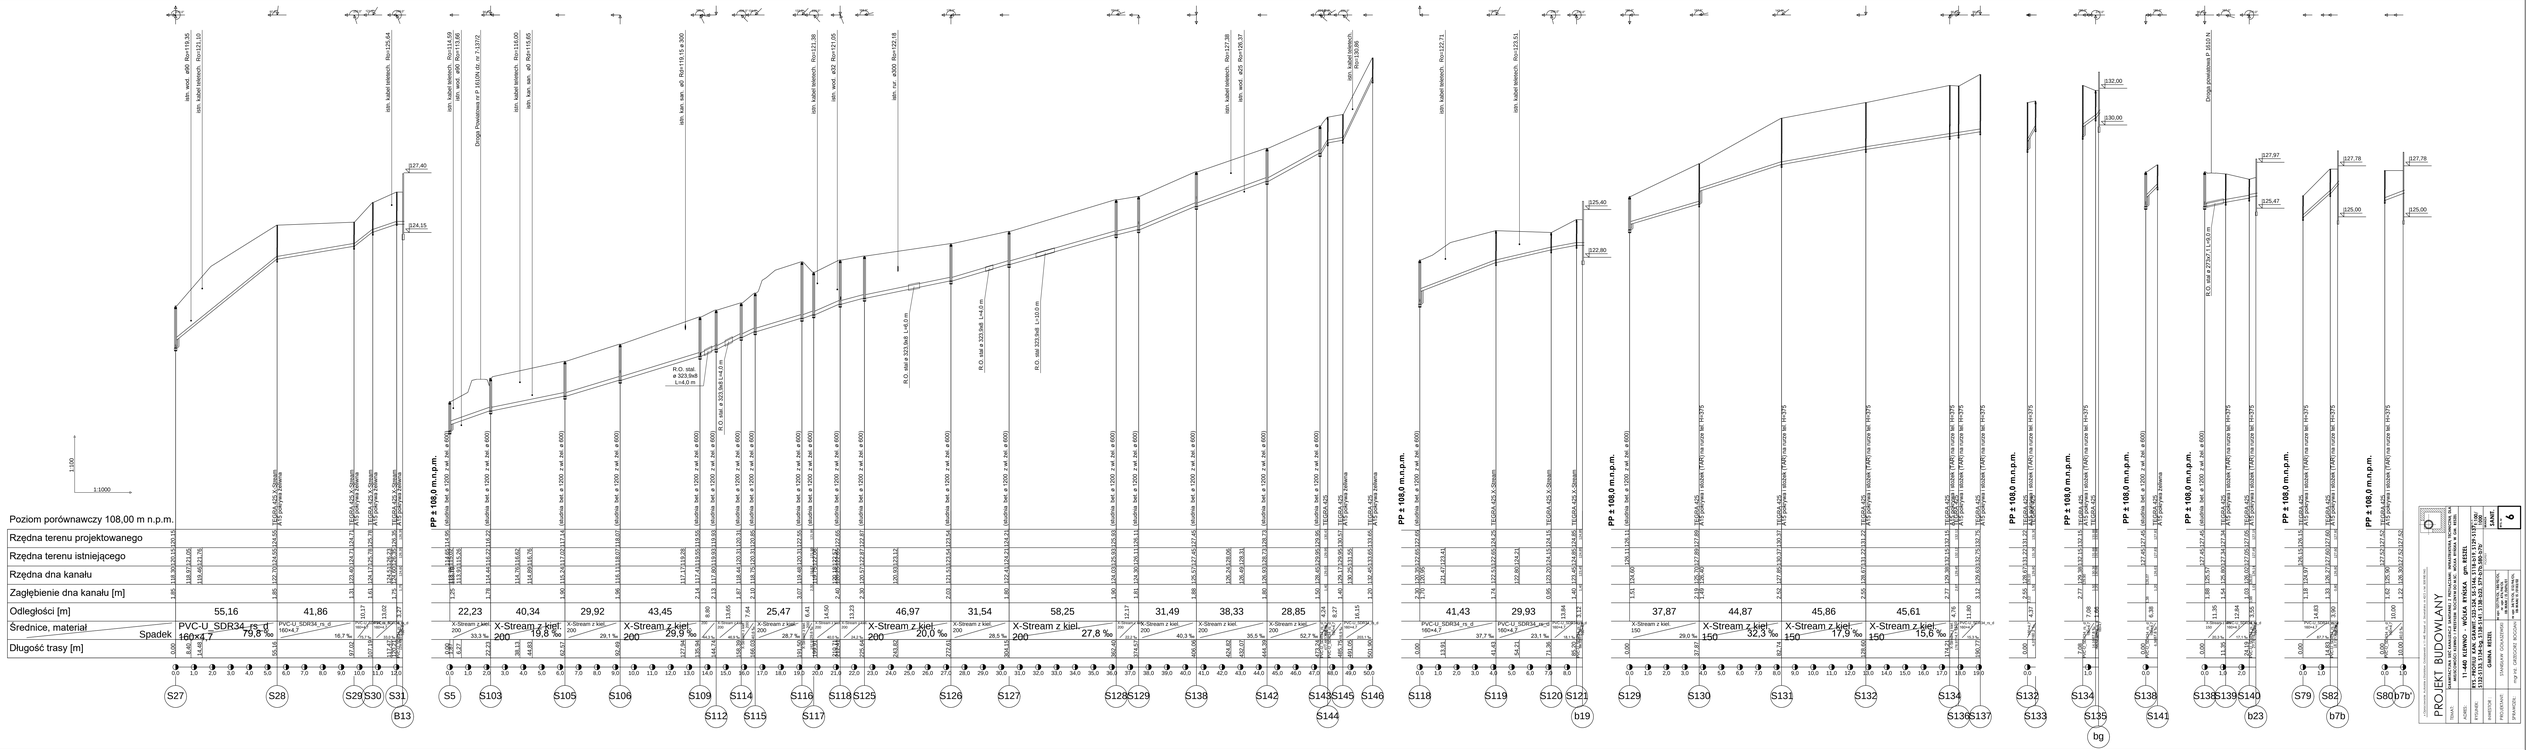
Poziom porównawczy 108,00 m n.p.m.
Rzędna terenu projektowanego
Rzędna terenu istniejącego
Rzędna dna kanału
Zagłębienie dna kanału [m]
Odległości [m]
Średnice, materiał
Długość trasy [m]
Spadek
1:100
1:1000
Droga powiatowa nr P 1610/4 dk dr 2 /1372/
PP ± 108,0 m n.p.m.
R-O. stal. ø 323.9x8 L=4,0 m
R-O. stal ø 323.9x8 L=4,0 m
R-O. stal ø 323.9x8 L=10,0 m
R-O. stal ø 273x7 L=6,0 m
PVC-U_SDR34_rs_d 160x4,7
X-Stream z kiet 200
X-Stream z kiet 150
TYGERA 425
S27
S28
S29
S30
S31
B13
S5
S103
S105
S106
S109
S112
S114
S115
S116
S117
S118
S125
S126
S127
S128
S129
S138
S142
S143
S145
S146
S144
S118
S119
S120
S121
b19
S129
S130
S131
S132
S134
S136
S137
S132
S133
S134
S135
bg
S138
S141
S138
S139
S140
b23
S79
S82
b7b
S80
b7b'

| | | |