
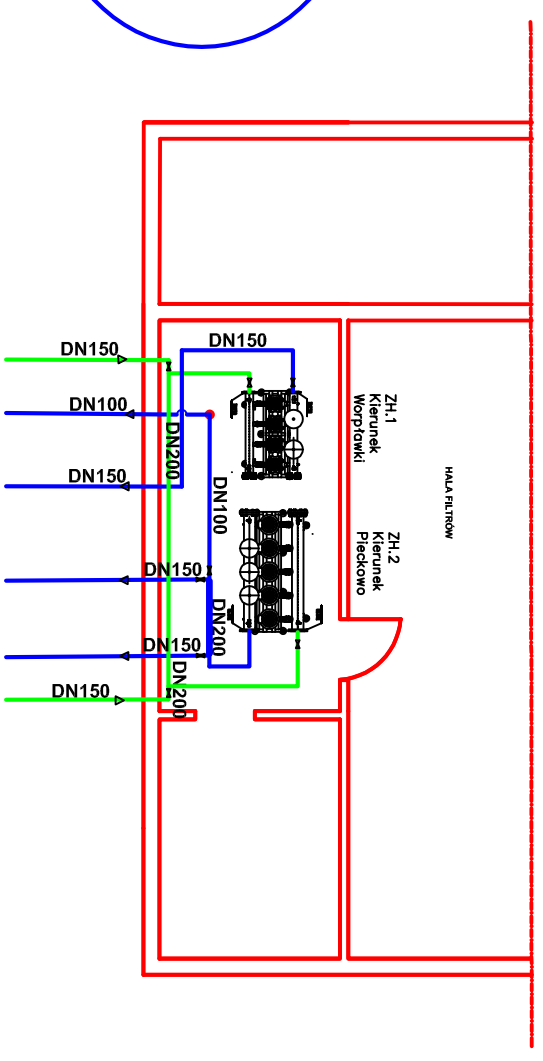


# UKŁAD SIECI WODOCIĄGOWEJ NA TERENIE HYDROFORNI

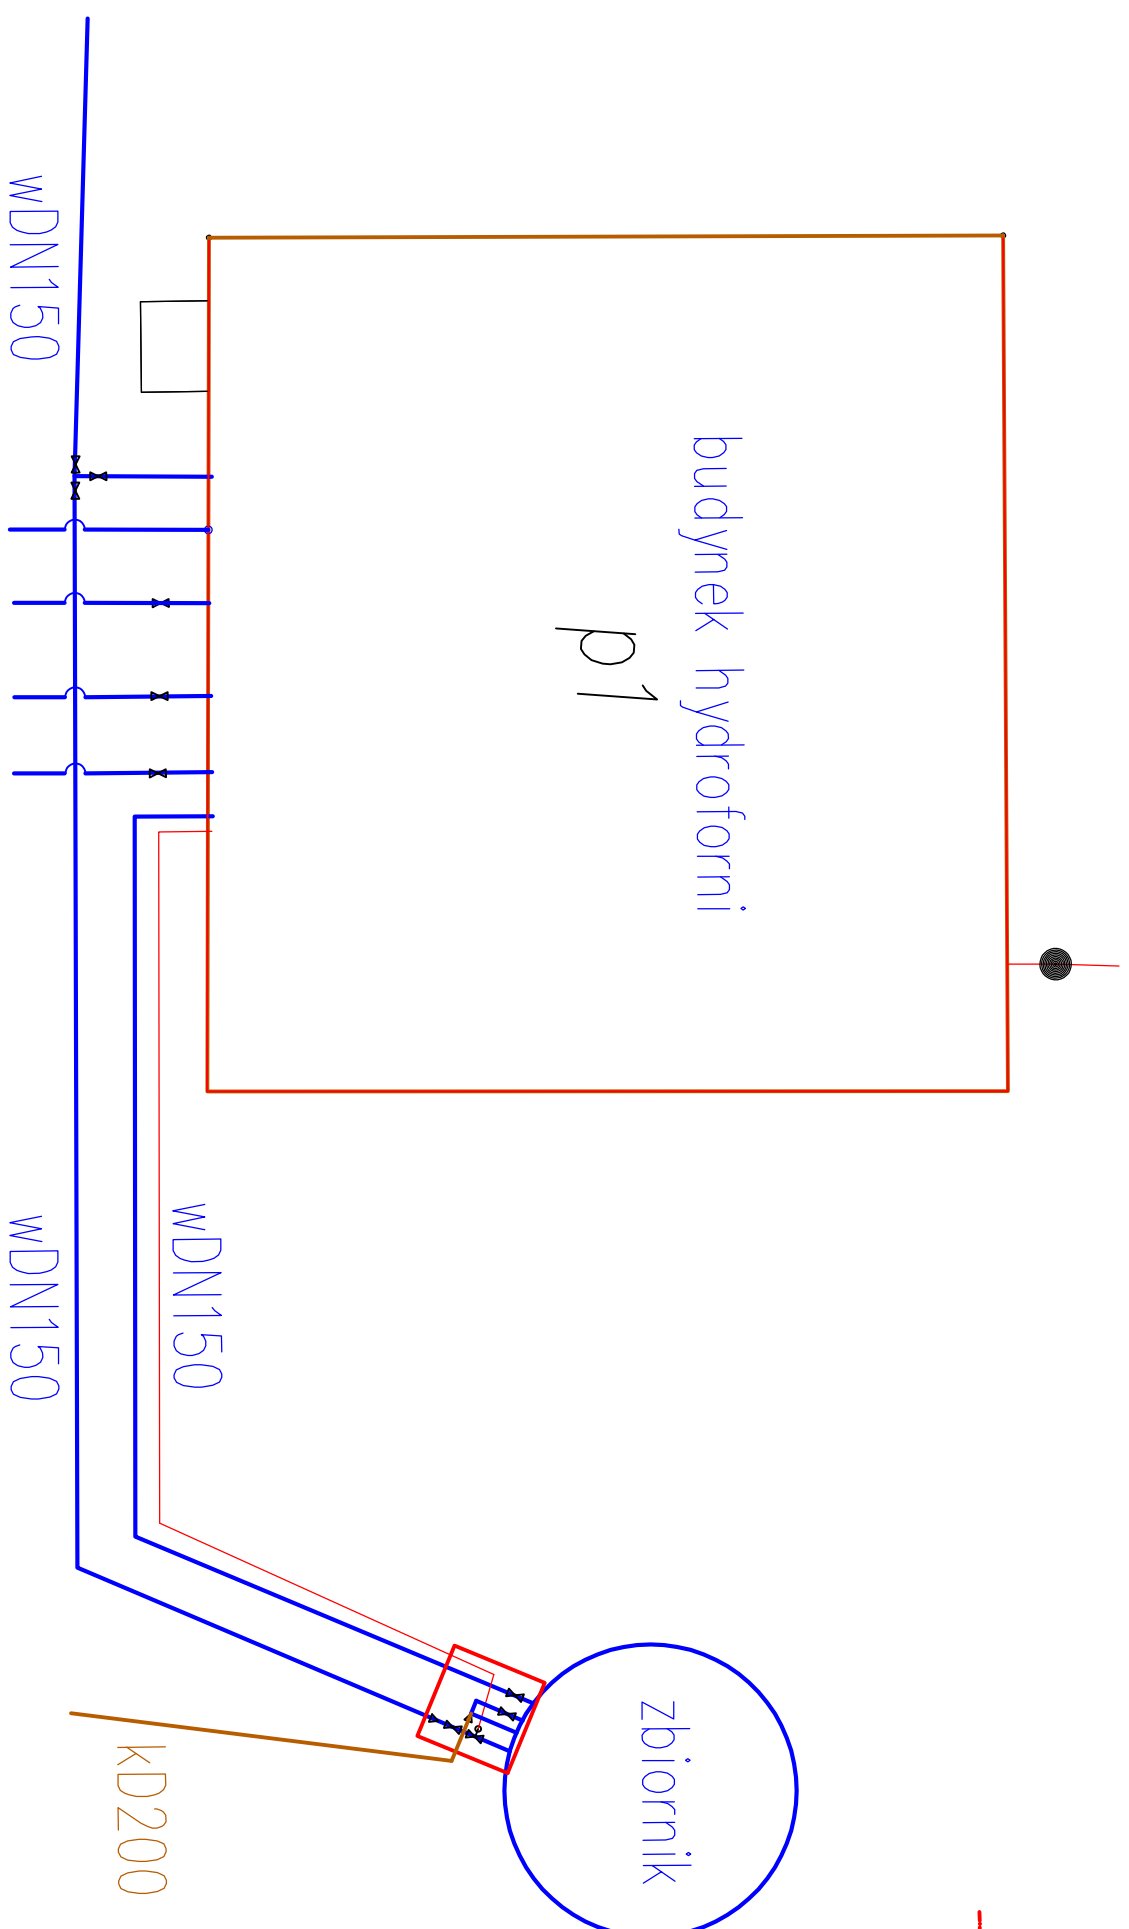

<p><b>OBJEKT:</b> BUDOWA SIECI WODOCIĄGOWEJ I ZBIORNIKA NA WODĘ O POJ. 1000 M<sup>3</sup></p> <p><b>Działki nr:</b> 52/2, 52/1, 95, 185, 2021, 2023, 2024, 207, 137/12, 184, 298, 297, 346, 312, 315, 316, 324, 329/1, 323, 322, 285/1, 285/2, 349, 355, 358 obr. 7 Kłewnio, 142/13 obręgu 11 Pleszkowo.</p> <p><b>JEDNOSTKA EWIDENCYJNA:</b> 280805, 5 KŁEWNIO, PLESZKOWO</p>		
<p><b>TEMAT:</b> BUDOWA SIECI WODOCIĄGOWEJ</p> <p><b>SKALA 1 : 50</b></p>		<p><b>Rys. nr</b> <b>W42</b></p>
<p><b>RYSUNEK:</b> UKŁAD SIECI SCHEMAT</p>		<p>Data i podpis 10.2021</p>
<p><b>PROJEKTANT:</b> mgr inż. Rajmund Janeczko</p>	<p><b>Nr upr.</b> WAM/0125/POOS/09</p>	