


PIONOWY ZBIORNIK RETENCYJNY, TYP ZRP WYKONANIE ZE STALI NIERDZEWNEJ

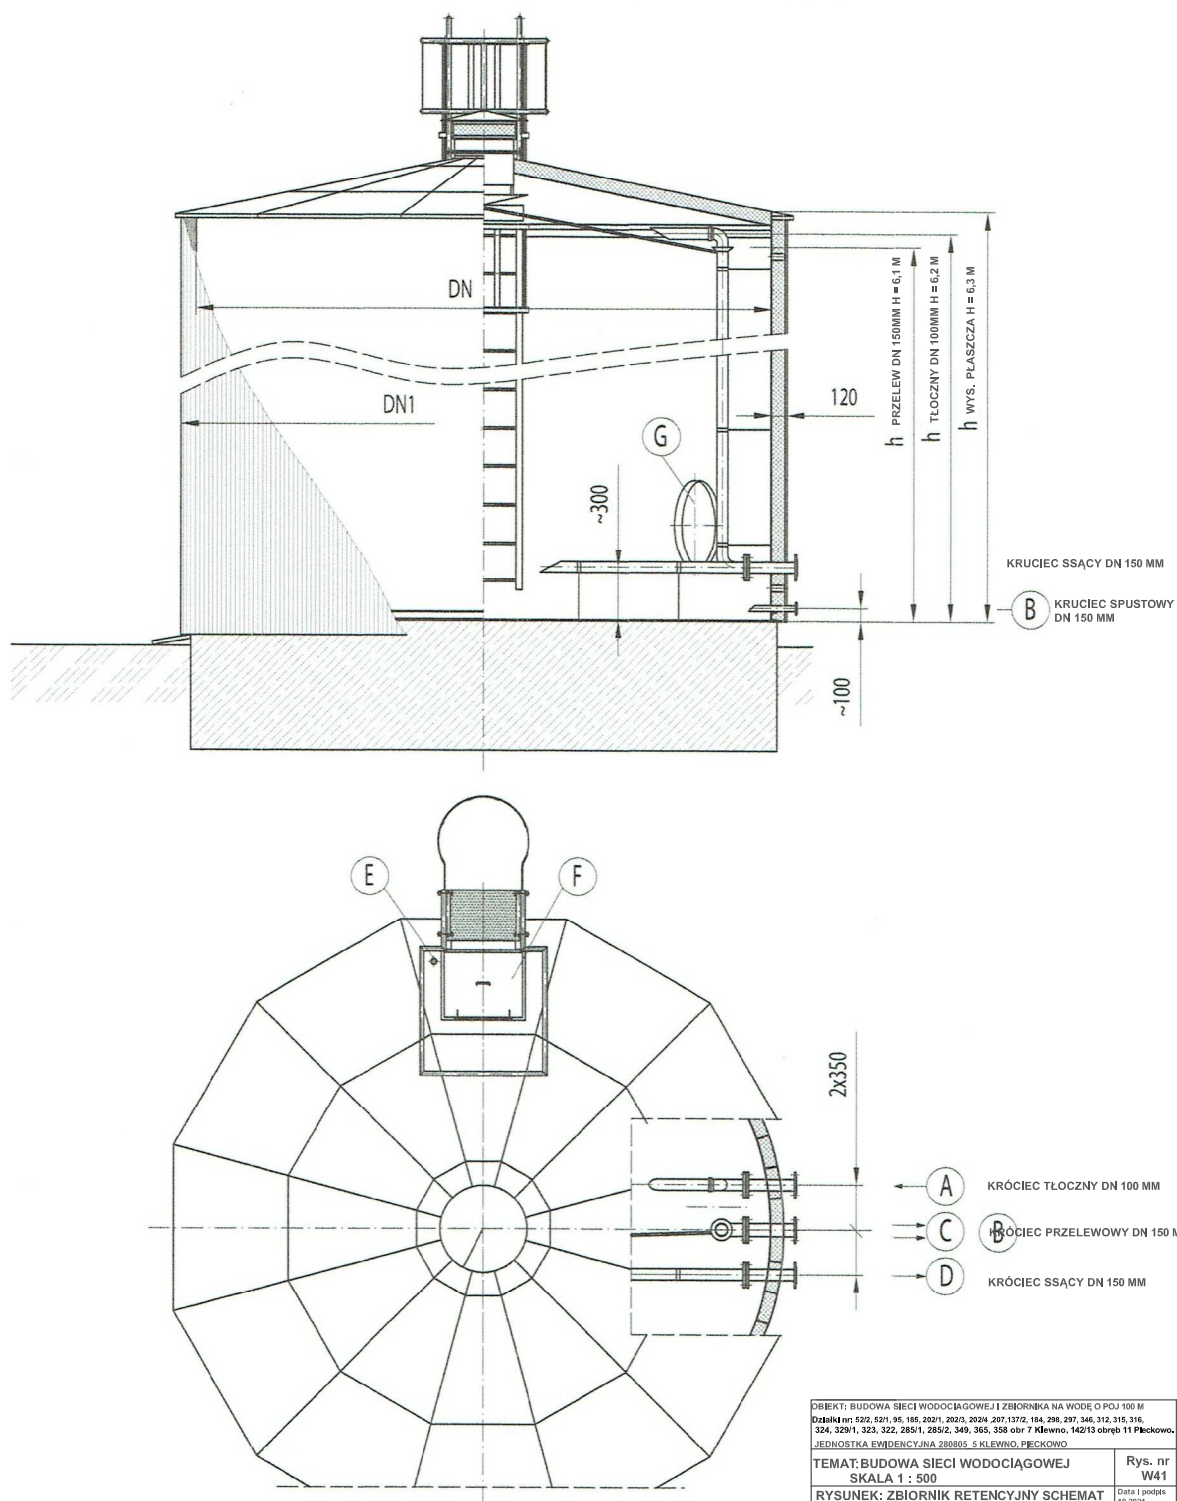

OPIS KRÓCÓW

A: króciec tłoczny, B: króciec spustowy, C: króciec przelewowy, D: króciec ssący, E: króciec sondy pomiarowej, F: otwór rewizyjny górny, G: otwór rewizyjny dolny

<small> TEMAT: BUDOWA SIECI WODOCIĄGOWEJ I ZBIORNIKA NA WODĘ O POJ. 100 M³ Działki nr: 529, 529/1, 55, 195, 202/1, 202/2, 202/4, 207, 137/2, 154, 288, 297, 346, 312, 315, 316, 324, 329/1, 323, 322, 285/1, 285/2, 349, 365, 358 obr. 7 Kłewno, 142/13 obr. 11 Płockowo. JEDNOSTKA EWIDENCYJNA 280805, 5 KLEWNO, PŁOCKO </small>		
<small> TEMAT: BUDOWA SIECI WODOCIĄGOWEJ SKALA 1 : 500 </small>	<small> Rys. nr W41 </small>	
<small> RYSUNEK: ZBIORNIK RETENCYJNY SCHEMAT </small>	<small> Data i podpis 10.2021 </small>	
<small> PROJEKTANT: mgr inż. Rajmund Janeczko </small>	<small> Nr upr. WAM/0125/POOS/09 </small>	