



przekrój A-A'

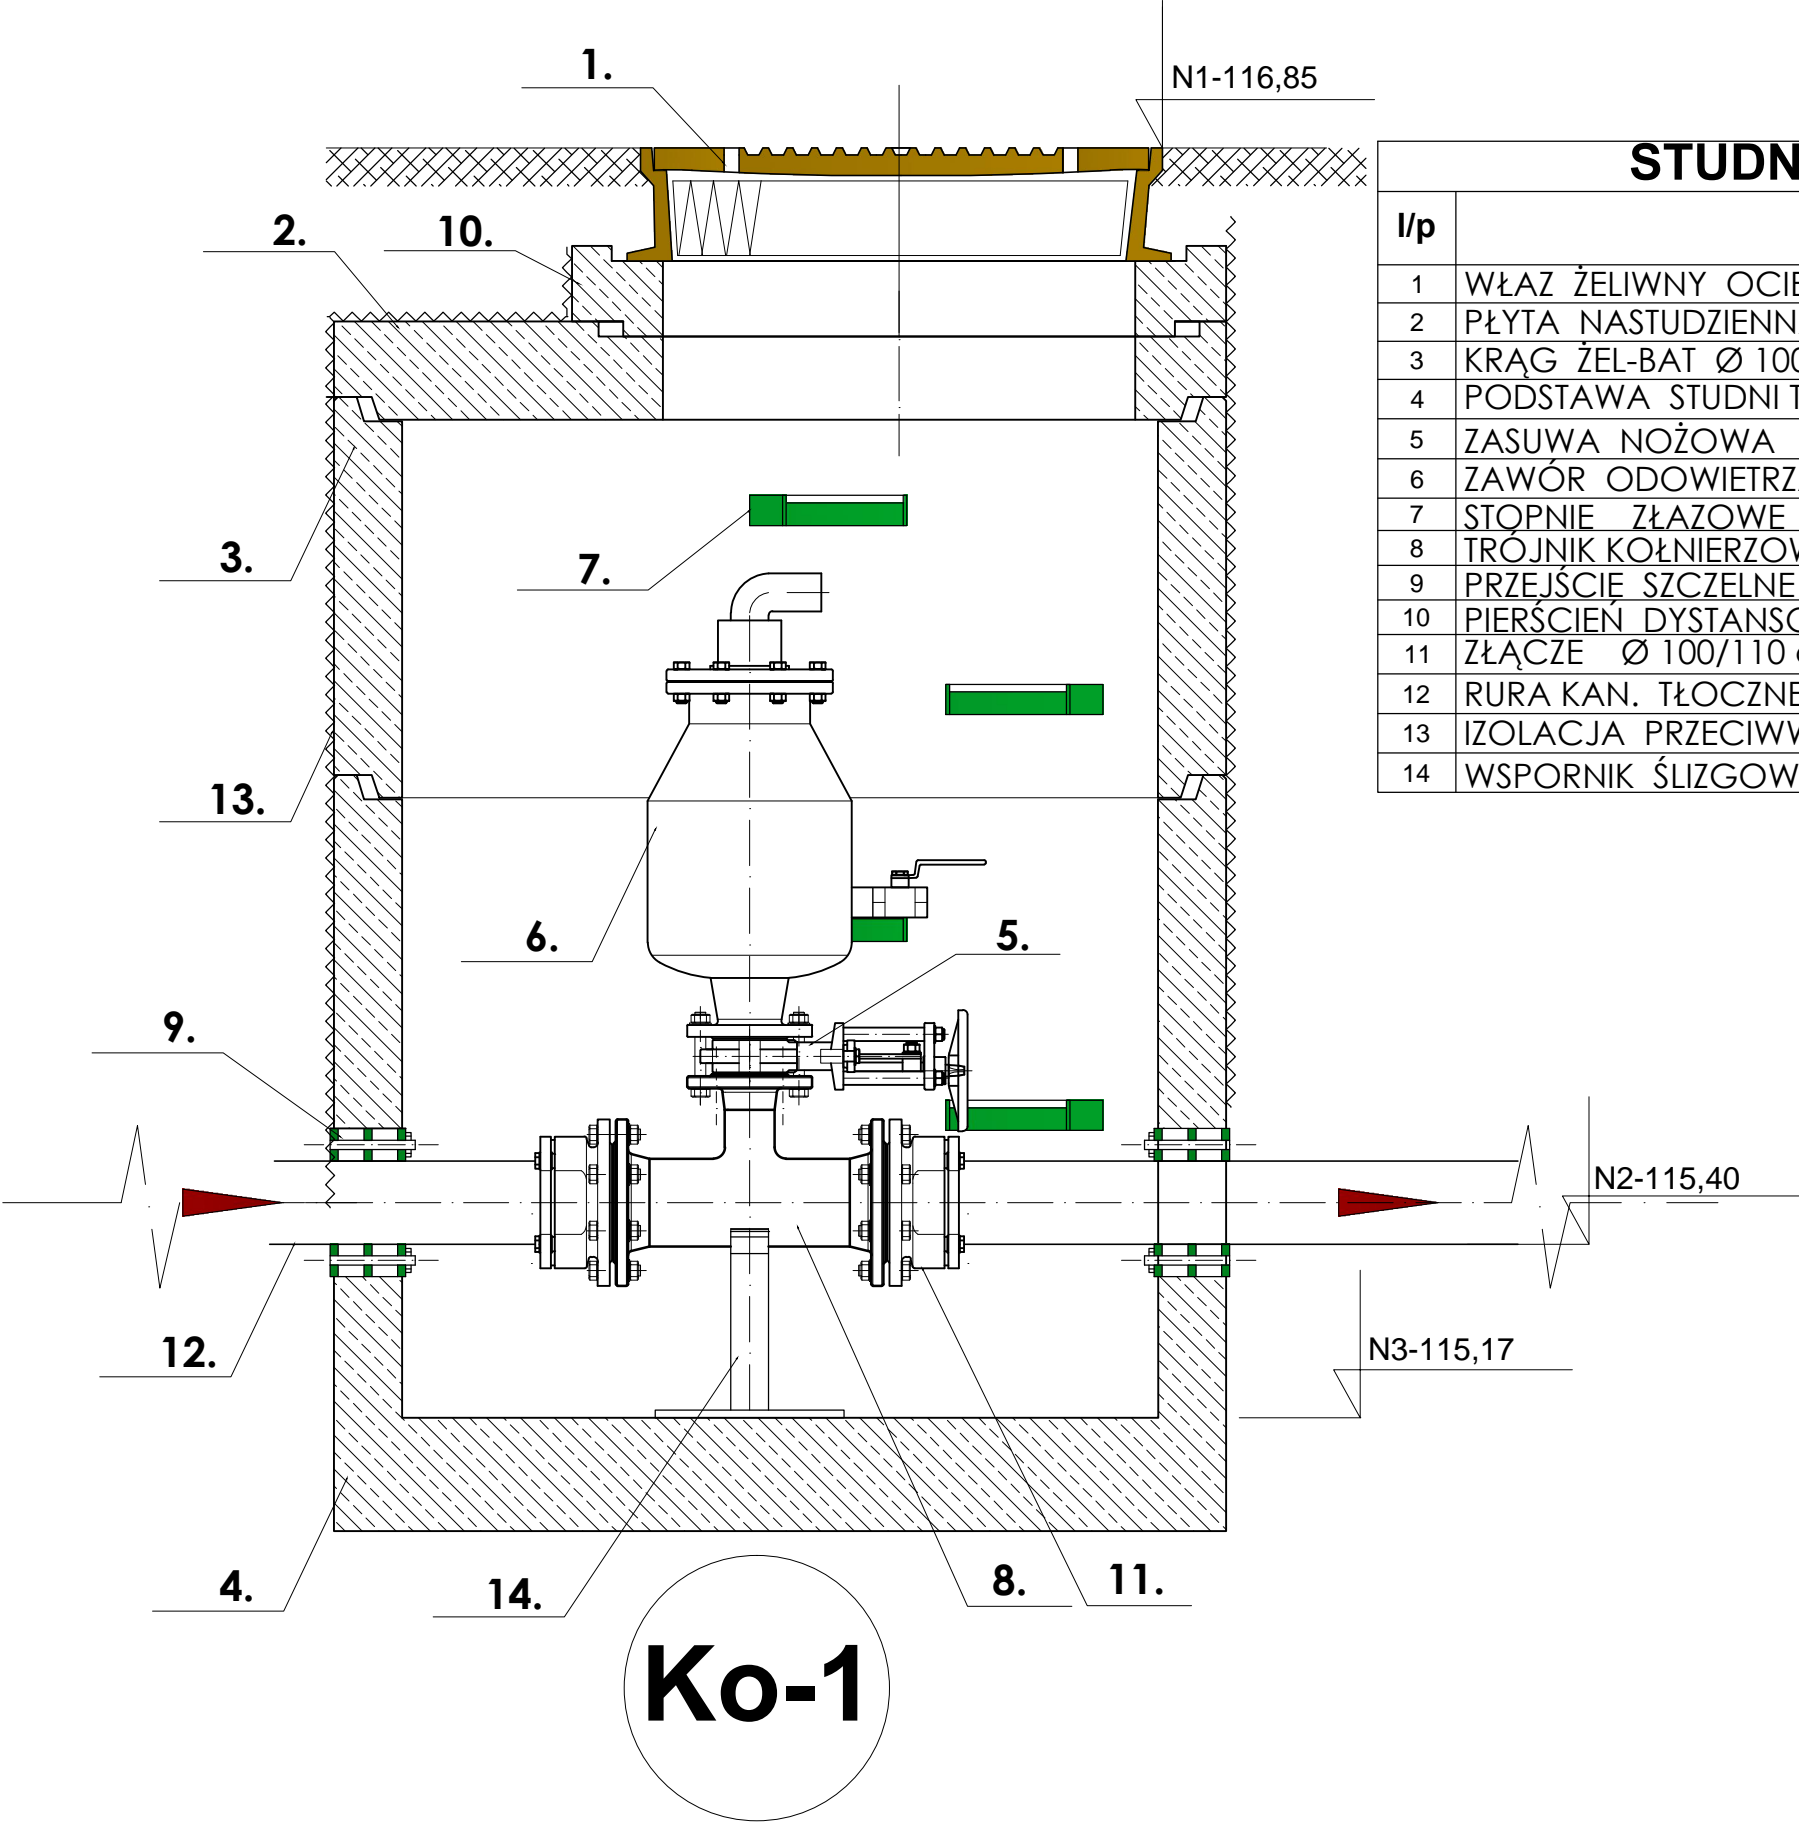

Ko-1

STUDNIA ODPOWIEETRZAJĄCA - Ko-1

I/p	NAZWA ELEMENTU	Jednostki	ilość
1	WŁAZ ŻELIWNY OCIEPLANY Ø 600 Z ZAMKNIĘCIEM ZATRZASKOWYM	szt.	1
2	PŁYTA NASTUDZIENNA ŻEL- BET. typ p.p. Ø 1180/130/600	szt.	1
3	KRAŁ ŻEL-BAT Ø 1000 L= 500	szt.	1
4	PODSTAWA STUDNI TYPU F Ø 1000/1000	szt.	1
5	ZASUWA NOŻOWA Ø 50 Hawle nr kat. 3600	szt.	1
6	ZAWÓR ODOWIEETRZAJĄCO-NAPOWIEETRZ. Hawle kat. 9864 Ø 50	szt.	1
7	STOPNIE ZŁAZOWE ŻEL.	szt.	5
8	TROJNIK KOŁNIERZOWY Ø 100-50	szt.	1
9	PRZEJŚCIE SZCZELNE DLA RURY Ø 100 - łańcuchowe	szt.	2
10	PIERŚCIEŃ DYSTANSOWY ŻEL.-BET. Ø 600 L=10 cm	szt.	1
11	ZŁĄCZE Ø 100/110 cm Hawle nr kat. 0400	szt.	2
12	RURA KAN. TŁOCZNEJ PE Ø 110	szt.	1
13	IZOLACJA PRZECIWWILGOCIOWA Z OBRANU ASP	m2	8,10
14	WSPORNIK ŚLIZGOWY	szt.	1

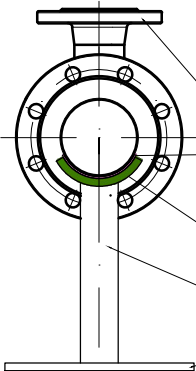

- trójnik żel. koł. Ø 100/50
- elastyczny materiał ślizgowy 2 mm
- płaskownik 5x10x27 mm
- kształtownik 50x50x20 mm
- blacha stal. gr. 10 mm 25x25 cm

x Opracowanie Autorskie x Stanisław Gołaszewski x 11-440 Reszel ul. Stowiańska nr 42/2 x tel. 508 980 940

PROJEKT BUDOWLANY - CZĘŚĆ II

TEMAT:	GRAWITACYJNA SIEĆ KANALIZACJI SANITARNEJ Z PRZYŁĄCZAMI, INFRASTRUKTURA TECHNICZNA DLA MIEJSCOWOŚCI KLEWNO I PRZESYŁEM TŁOCZNYM DO M.SC. WÓŁKA RYŃSKA W GM. RESZEL		
ADRES:	11-440 KLEWNO - WÓŁKA RYŃSKA gm. RESZEL		
RYSUNEK:	STUDNIA ODPOWIEETRZAJĄCO-NAPOWIEETRZAJĄCA Ko-1		SKALA 1:10
INWESTOR :	GMINA RESZEL		BRANŻA SANIT.
PROJEKTANT:	STANISŁAW GOŁASZEWSKI	nr upr. 127/79/OL, 180/92/OL, nr upr. 476/94/OL IIB-WAM / IS / 0696/01	RYS. nr 18
SPRAWDZIŁ:	mgr inż. GRZEGORZ BOGDAN	nr upr. 34/79/OL, 512/94/OL, IIB-WAM/ IS / 0183/02	