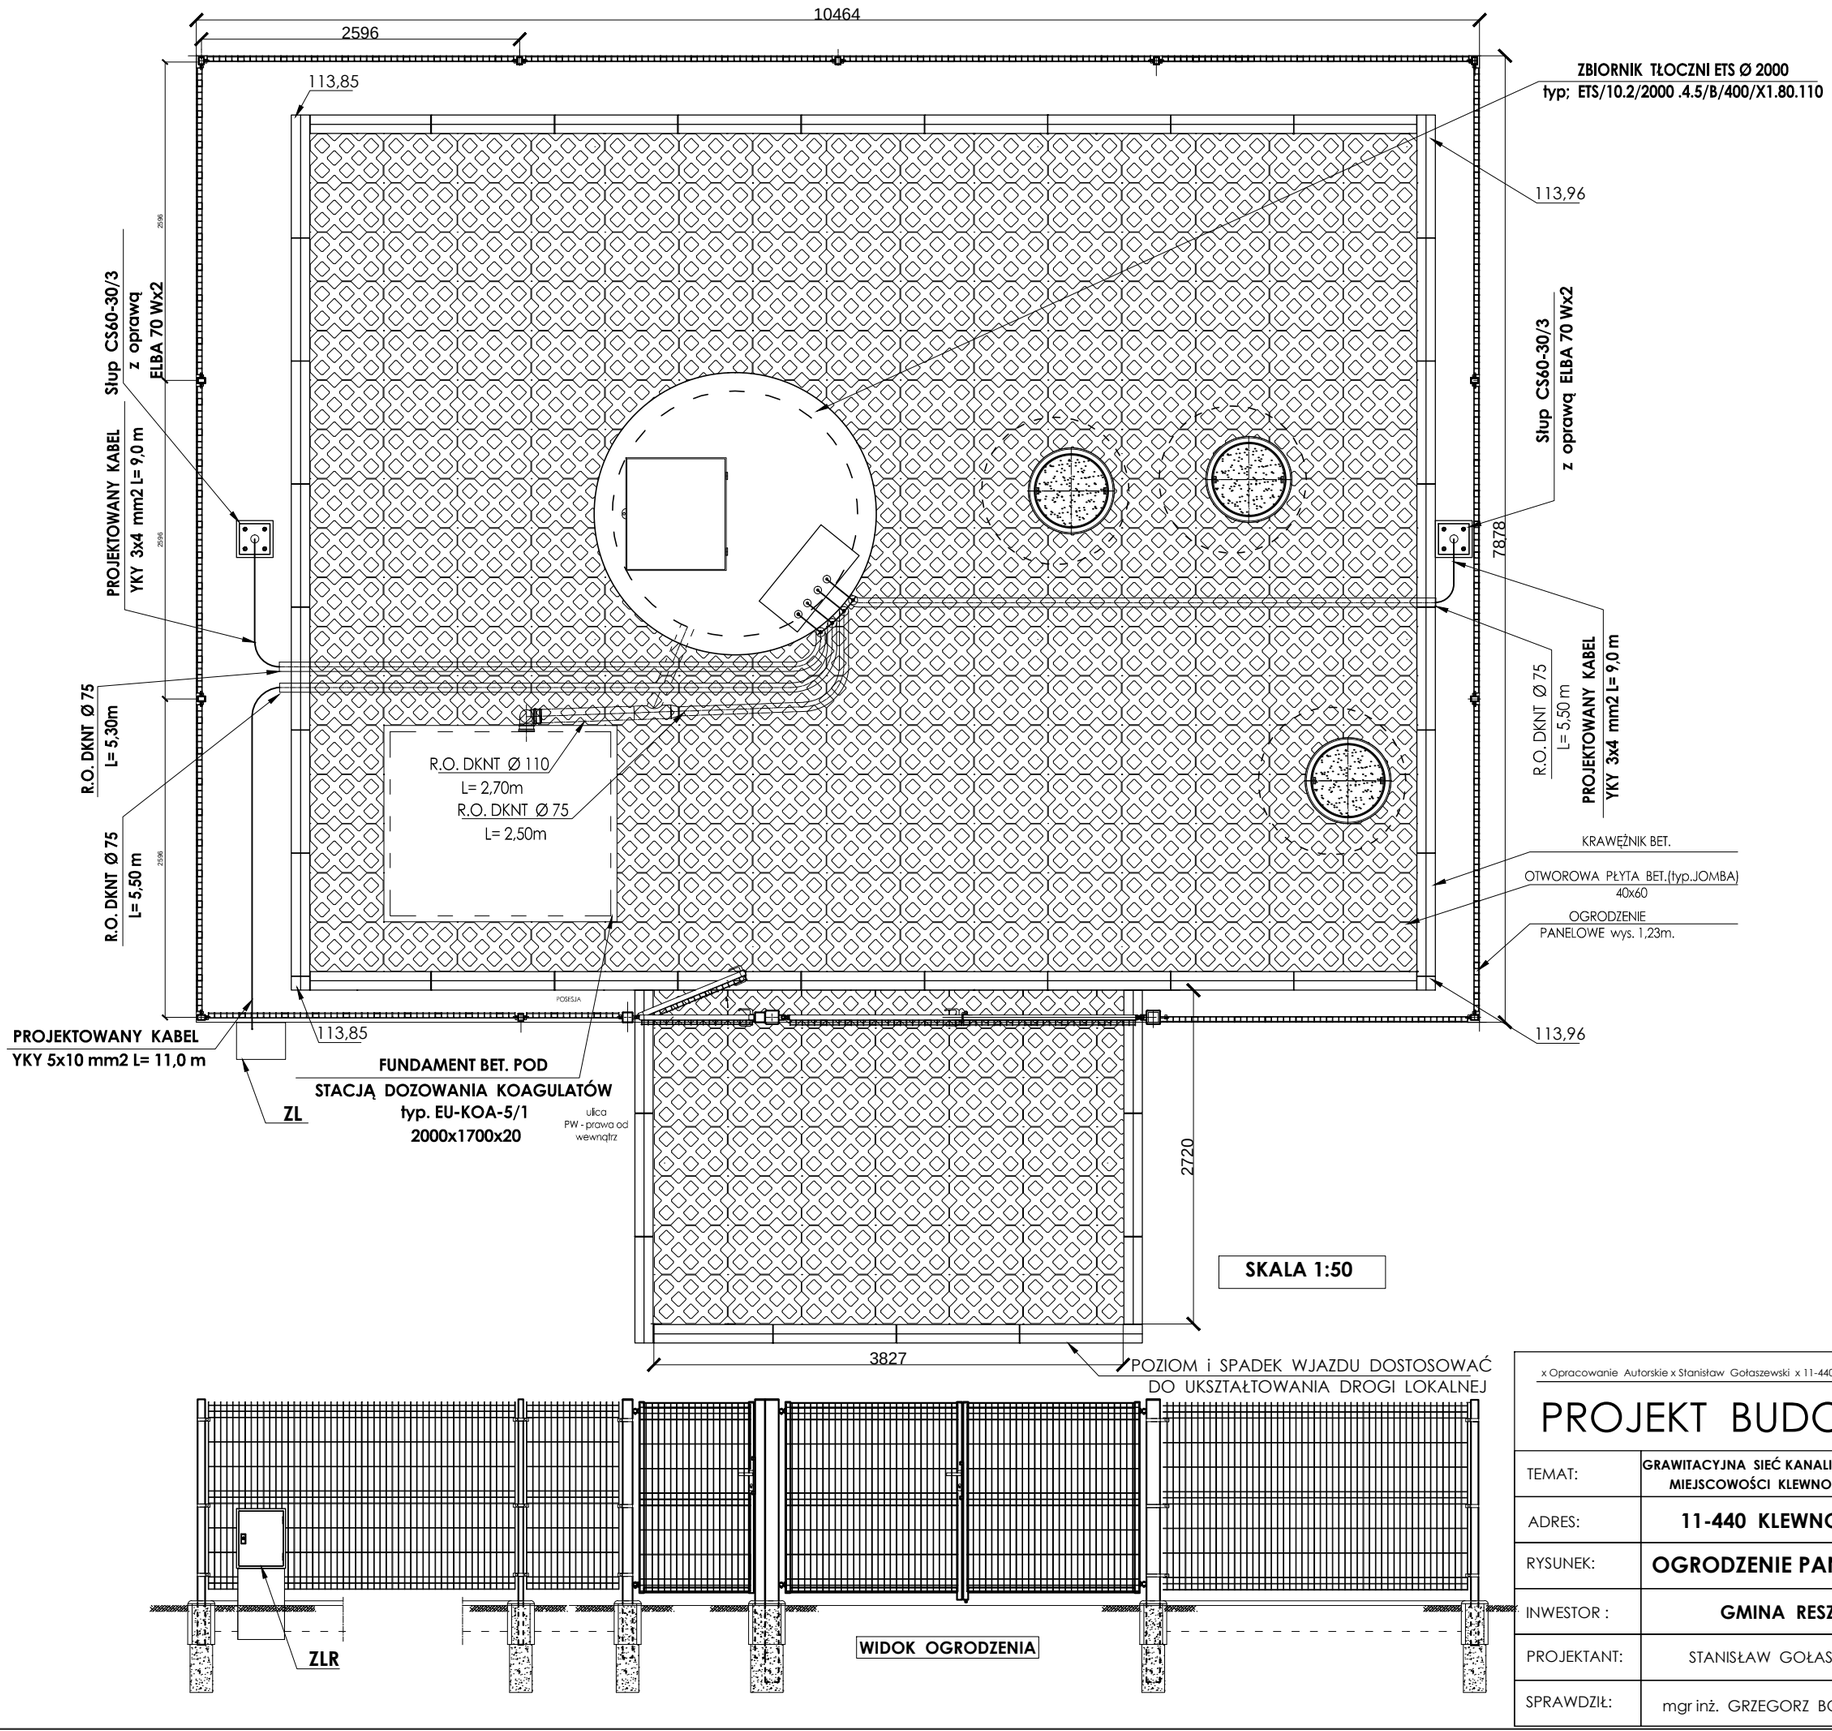

x Opracowanie Autorskie x Stanisław Gołaszewski x 11-440 Reszel ul. Słowiańska nr 42/2 x tel. 508 980 940

PROJEKT BUDOWLANY - CZĘŚĆ II

TEMAT:	GRAWITACYJNA SIEĆ KANALIZACJI SANITARNEJ Z PRZYŁĄCZAMI, INFRASTRUKTURĄ TECHNICZNĄ DLA MIEJSCOWOŚCI KLEWNO I PRZESYŁEM TŁOCZNYM DO M.SC. WÓLKA RYŃSKA W GM. RESZEL		
ADRES:	11-440 KLEWNO - WÓLKA RYŃSKA gm. RESZEL		SKALA 1:50
RYSUNEK:	OGRODZENIE PANELOWE TŁOCZNI TŁ.1 - RZUT i WIDOK		
INWESTOR :	GMINA RESZEL	PODPISY	BRANŻA SANIT.
PROJEKTANT:	STANISŁAW GOŁASZEWSKI	nr upr. 127/79/OL, 180/92/OL, nr upr. 476/94/OL IIB-WAM / IS /0696/01	
SPRAWDZIŁ:	mgr inż. GRZEGORZ BOGDAN	nr upr. 34/79/OL, 512/94/OL, IIB-WAM/ IS /0183/02	RYS. nr 22