



ZBIORNIK RETENCYJNY V=100 m³
SKALA 1:100

WIDOK Z BOKU

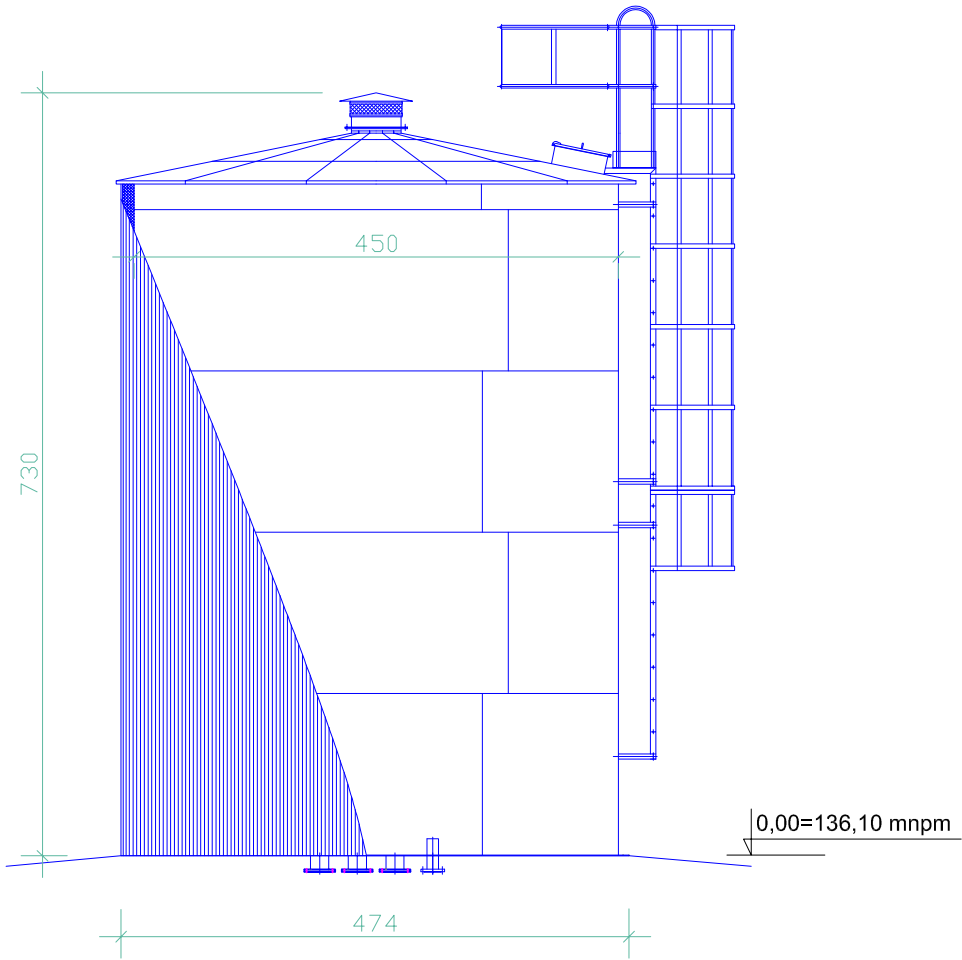

WIDOK Z GÓRY

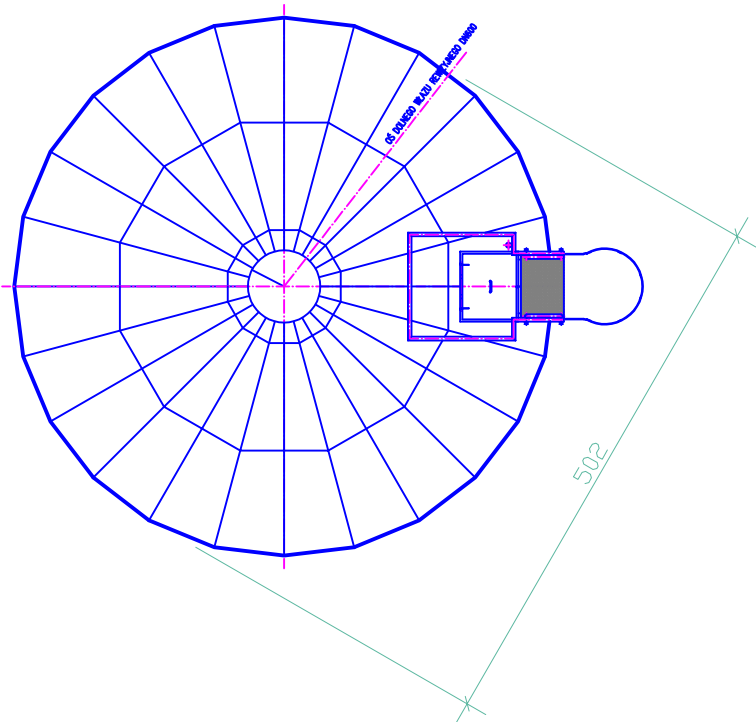

Inwestor:	Wielobranżowe Przedsiębiorstwo Komunalne Sp. z o.o., ul. 1-go Maja 6, 11-440 Reszel		
Tytuł:	Sieć wodociągowa, zbiornik wody pitnej na działkach wg strony tytułowej, Klewno, Pieckowo, gm. Reszel		
Temat:	Widok zbiornika retencyjnego V=100m³, dz. nr 7-202/4, Klewno, gm. Reszel		
Projektant:	mgr inż. Adam Proboszcz upr. 205/89/OL		
	Skala: 1:100	Data: 11.2021.	Nr rys. K-2.