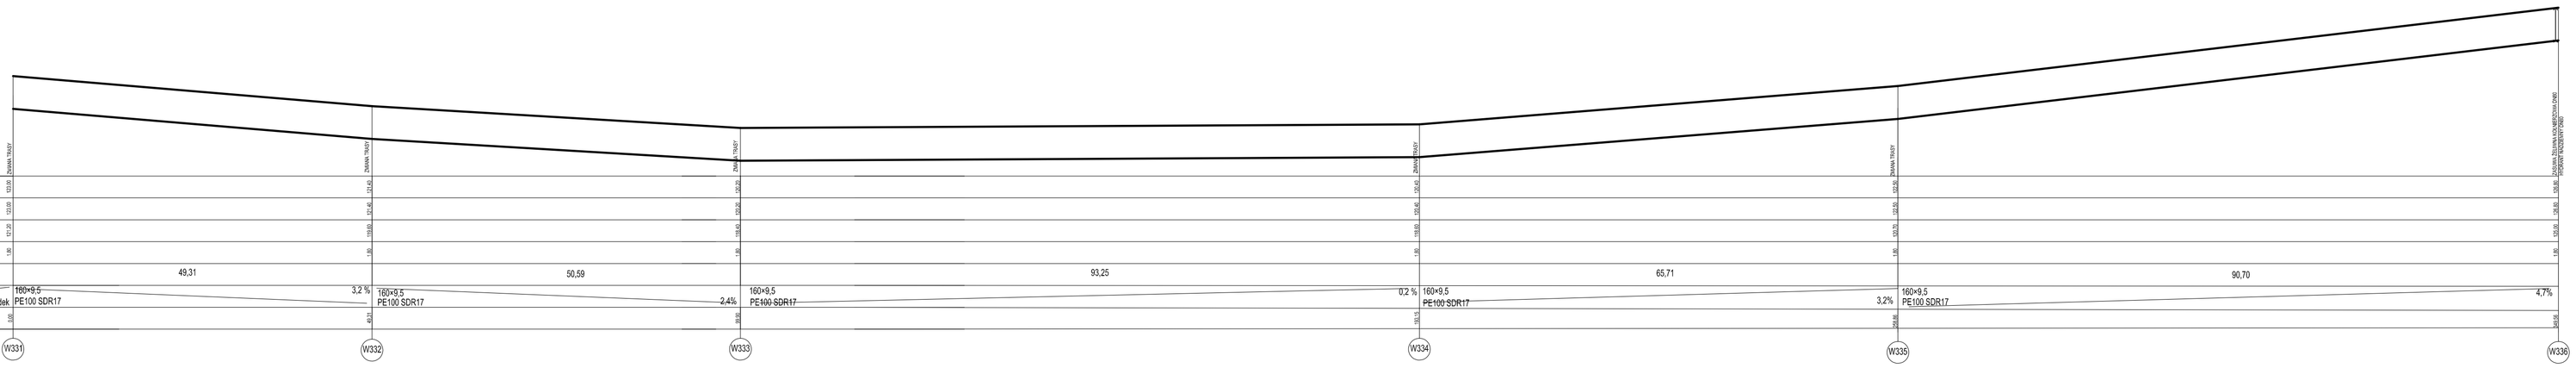

OBIEKT: BUDOWA SIECI WODOCIĄGOWEJ I ZBIORNIKA NA WODĘ O POJ 150 M3 działki nr: 523, 521, 95, 185, 2021, 2023, 2024, 207,1372, 194, 296, 297, 348, 312, 315, 316, 324, 3291, 323, 322, 2091, 2092, 349, 350, 338 oraz 4 Kiwonu, 1621/3 obręb 11 Pankowo, JEDNOSTKA EWIDENCYJNA 0009 - CAŁOWO, REGIONIE:	
TEMAT: BUDOWA SIECI WODOCIĄGOWEJ SKALA 1 : 250/100	Rys. nr W32
RYSUNEK: PROFIL PODŁUŻNY	Nie podlega hutnict.
PROJEKTANT: mgr inż. Rajmund Janeczko	Nr upr. WAM/0125/POOS/09