DRZWI ZEWNĘTRZNE 1
WIDOK OD STRONY ELEWACJI
SKALA 1:1

DRZWI ZEWNĘTRZNE 1
WIDOK OD WEWNĄTRZ
SKALA 1:1

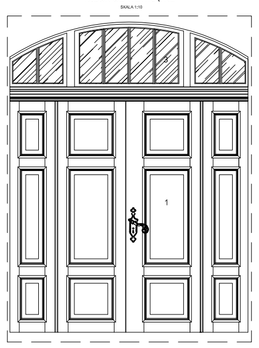

DRZWI WEWNĘTRZNE 2
WIDOK OD WEWNĄTRZ
SKALA 1:1

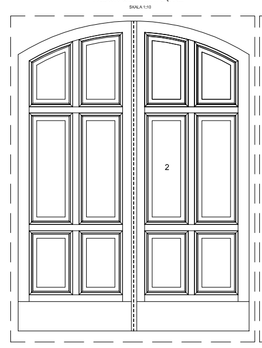

DRZWI WEWNĘTRZNE 2
WIDOK OD ZEWNĄTRZ
SKALA 1:1

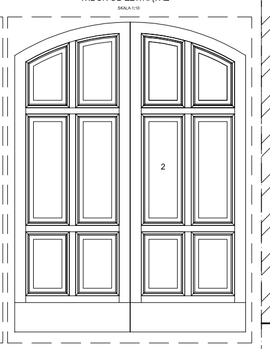

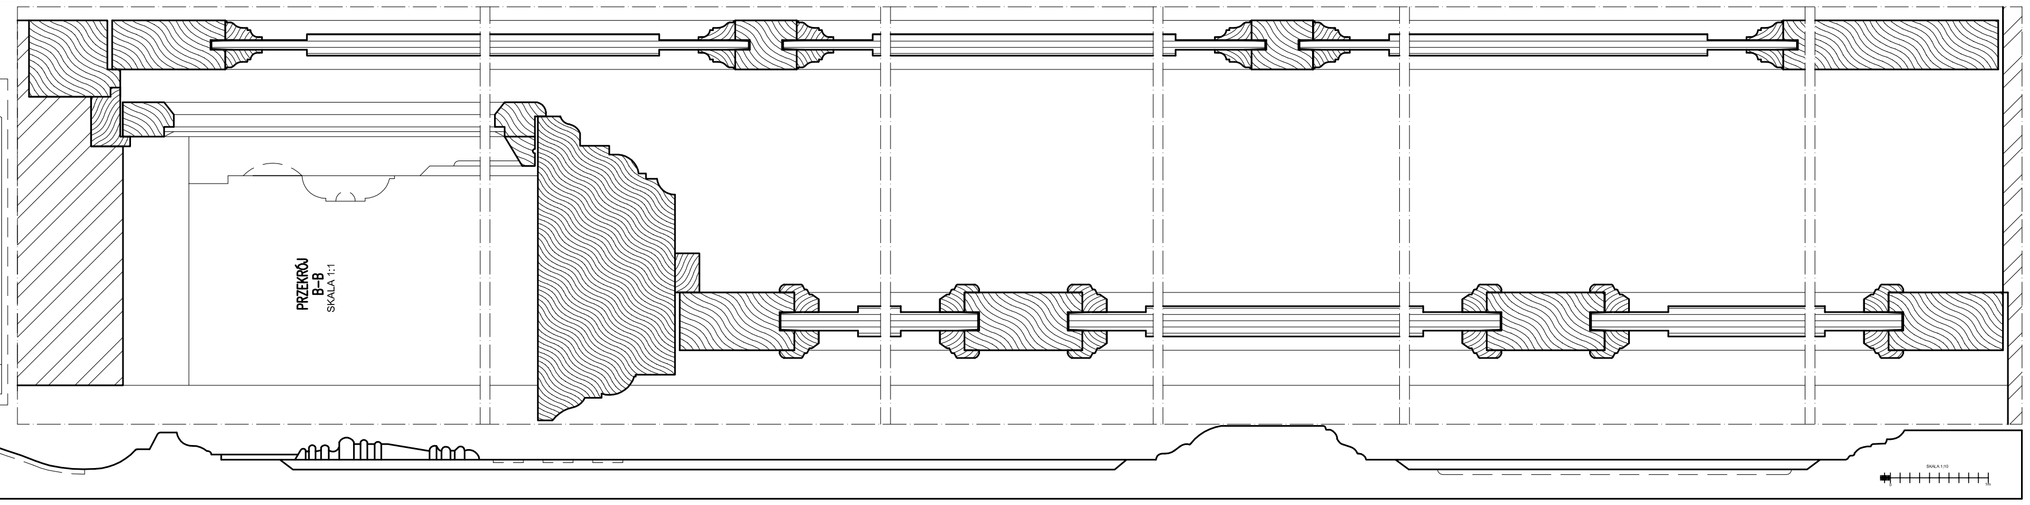

PRZEKRÓJ
B-B
SKALA 1:1

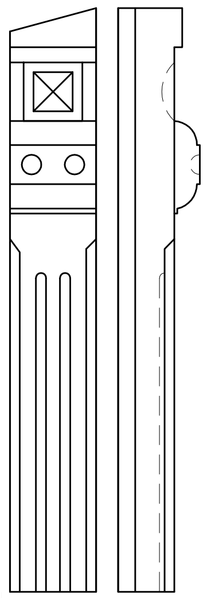

SKALA 1:1

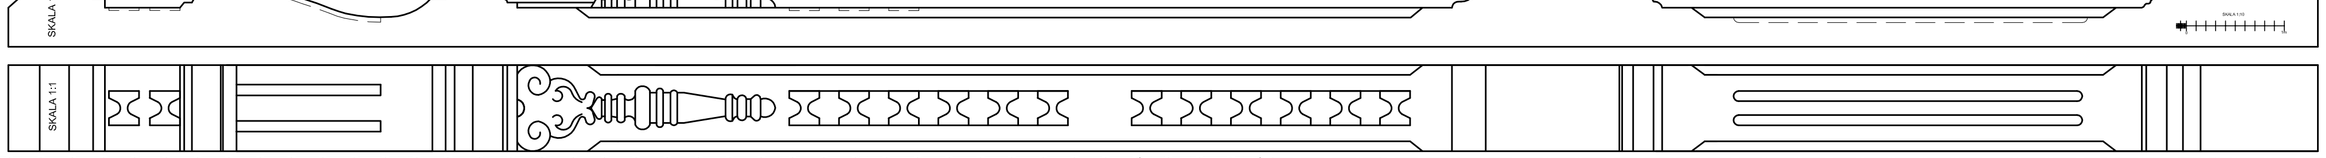

SKALA 1:1

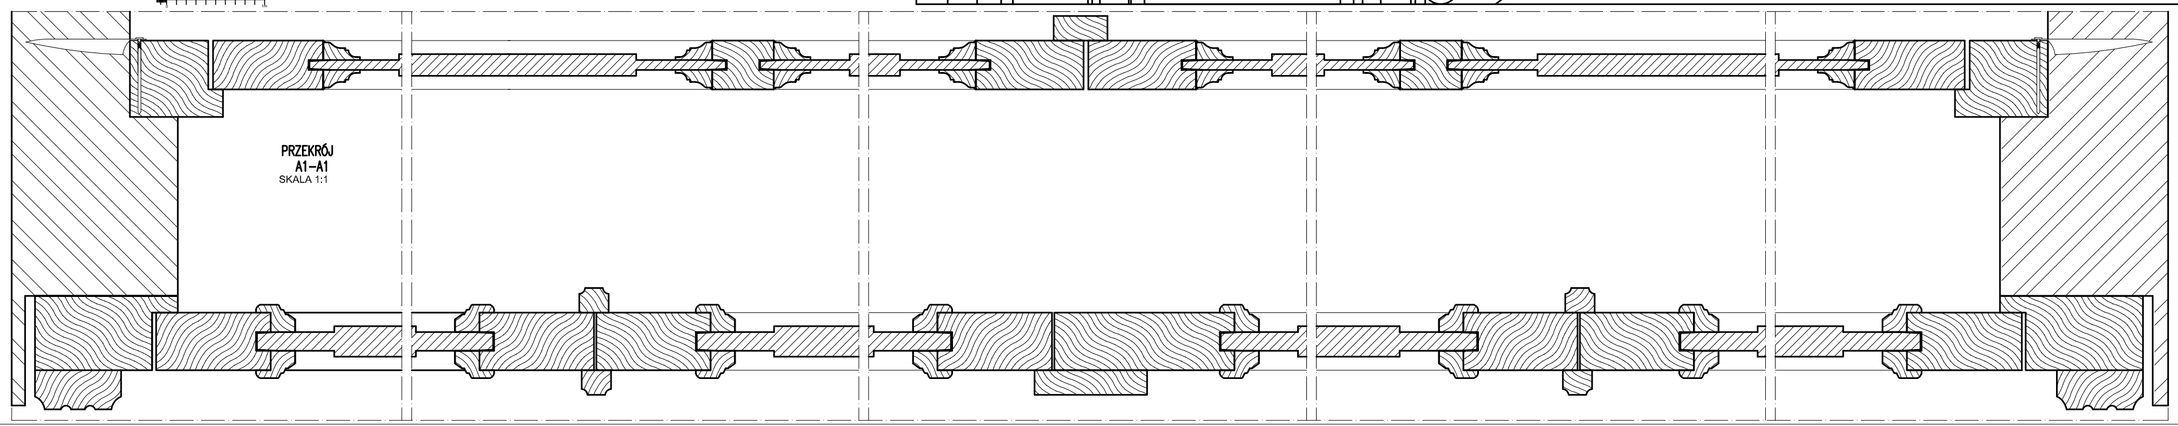

PRZEKRÓJ
A1–A1
SKALA 1:1

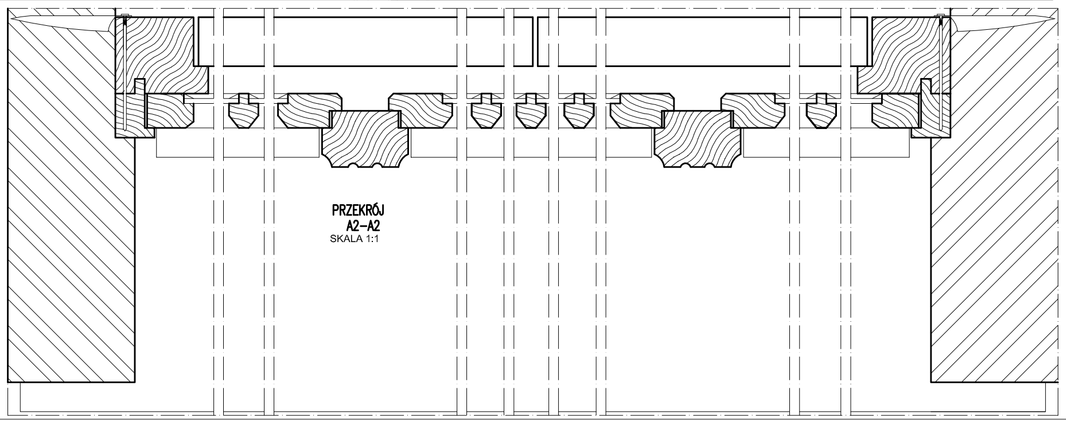
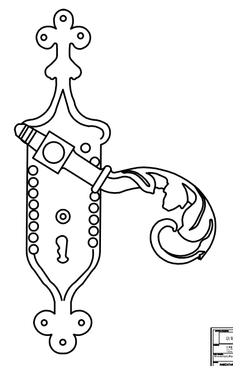
PRZEKRÓJ
A2–A2
SKALA 1:1