




PP ±108,0 m.n.p.m.

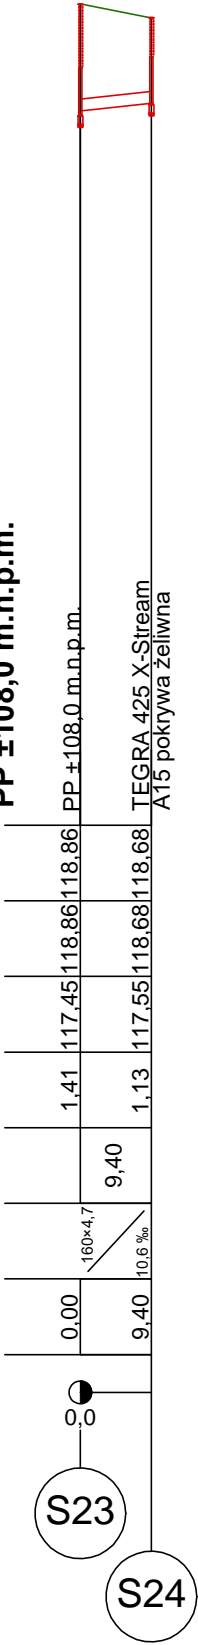


PP ±108,0 m.n.p.m.

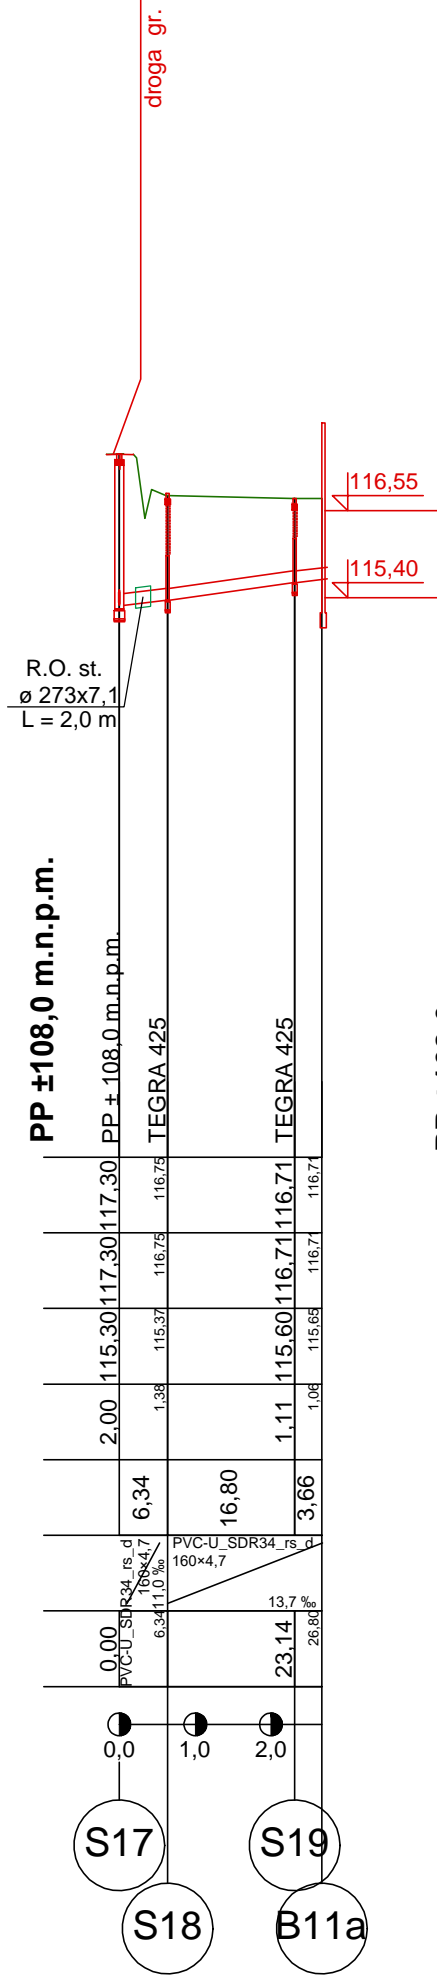


PP ±108,0 m.n.p.m.

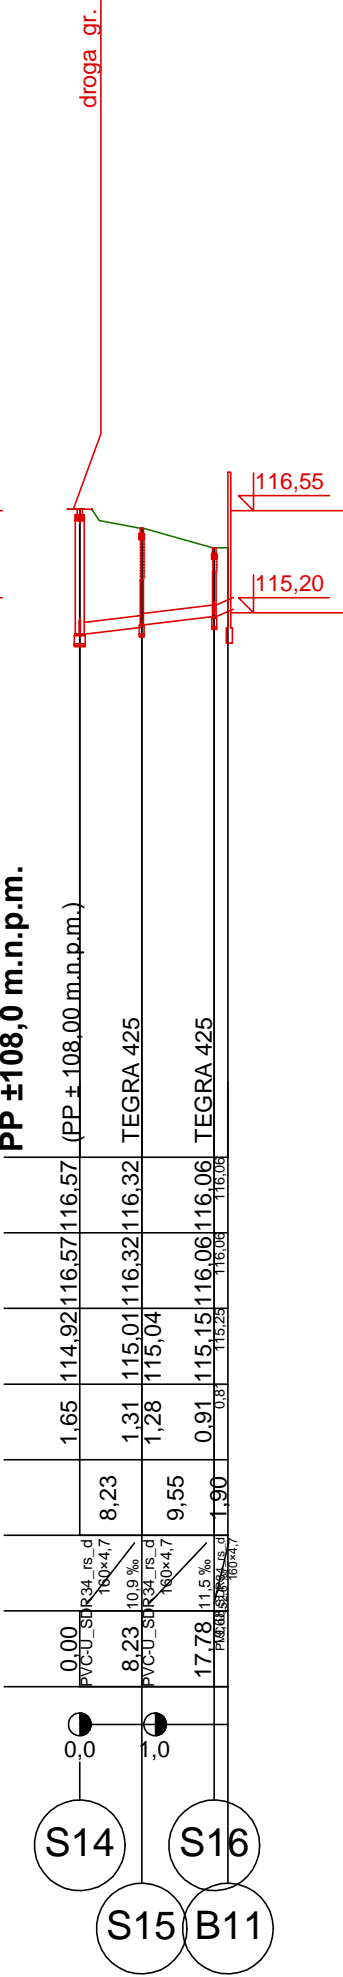


PP ±108,0 m.n.p.m.

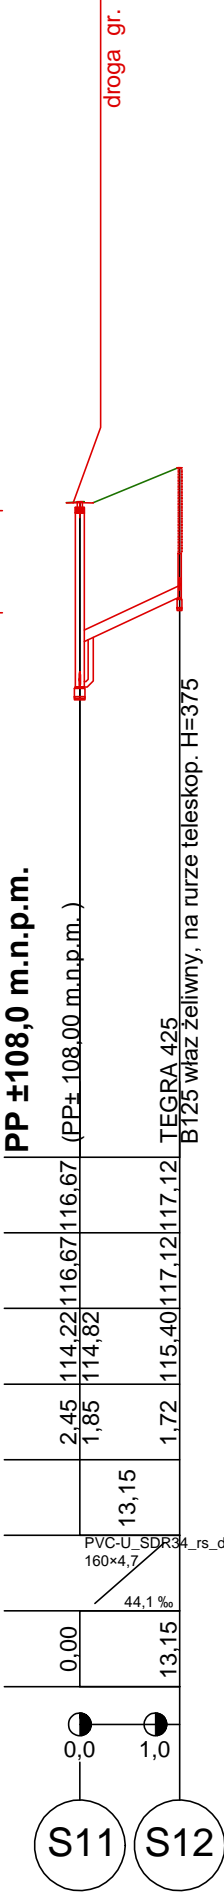


PP ±108,0 m.n.p.m.

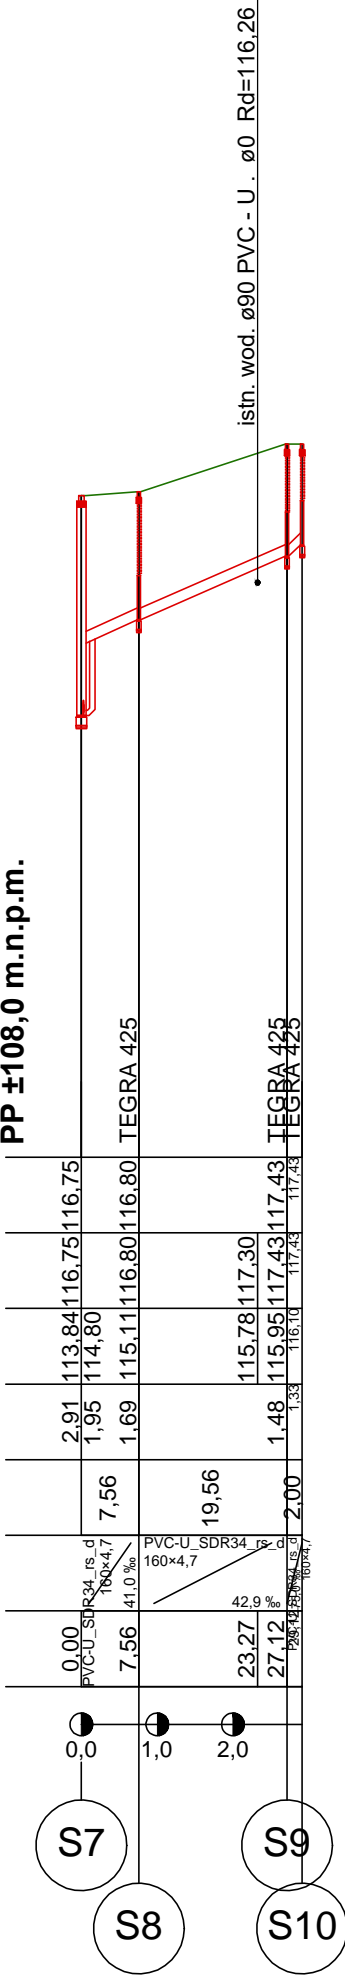

PP ±108,0 m.n.p.m.

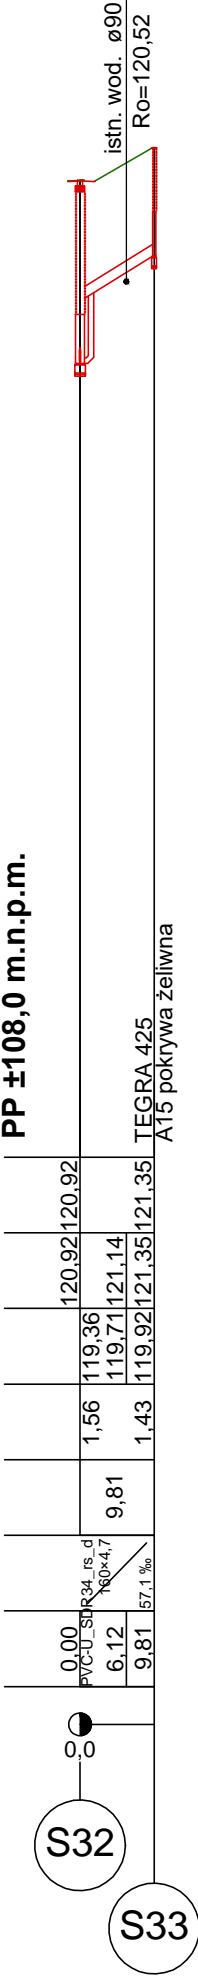

PP ±108,0 m.n.p.m.

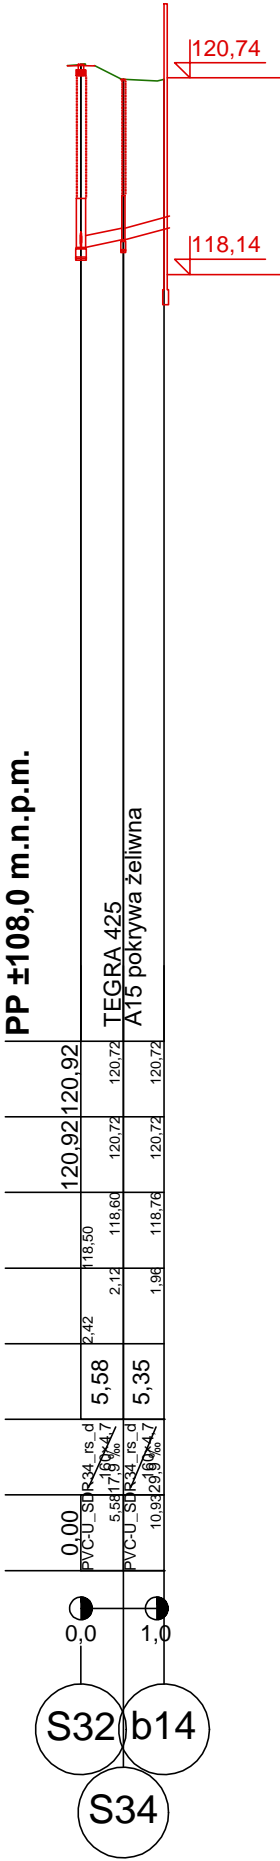

x Opracowanie Autorskie x Stanisław Gołaszewski x 11-440 Reszel ul. Słowackiego nr 42/2 x tel. 509 980 940			
PROJEKT BUDOWLANY			
TEMAT:	GRAWITACYJNA SIĘĆ KANALIZACJI SANITARNEJ Z PRZYŁĄCZAMI, INFRASTRUKTURA TECHNICZNA DLA MIEJSCOWOŚCI KLEWNO I PRZESYŁ TŁOCZNYM DO M.S.C. WÓŁKA RYŃSKA W GM. RESZEL		
ADRES:	11-440 KLEWNO - WÓŁKA RYŃSKA gm. RESZEL		
RYSunek:	RYS.-PROFILU KAN. GRAWIT.- S23-S24, S17-B11a, S14-B11, S11-S12, S7-S10, S32-b14, S35-S36		
INWESTOR :	GMINA RESZEL	PODPISY	BRANŻA SANIT.
PROJEKTANT:	STANISŁAW GOŁASZEWSKI	nr upr. 127/79/OL, 180/92/OL, nr upr. 475/94/OL, IIB-WAM / IS /0696/01	RYS. nr 11
SPRAWDZIK:	mgr inż. GRZEGORZ BOGDAN	nr upr. 34/79/OL, 512/94/OL, IIB-WAM / IS /0183/02	