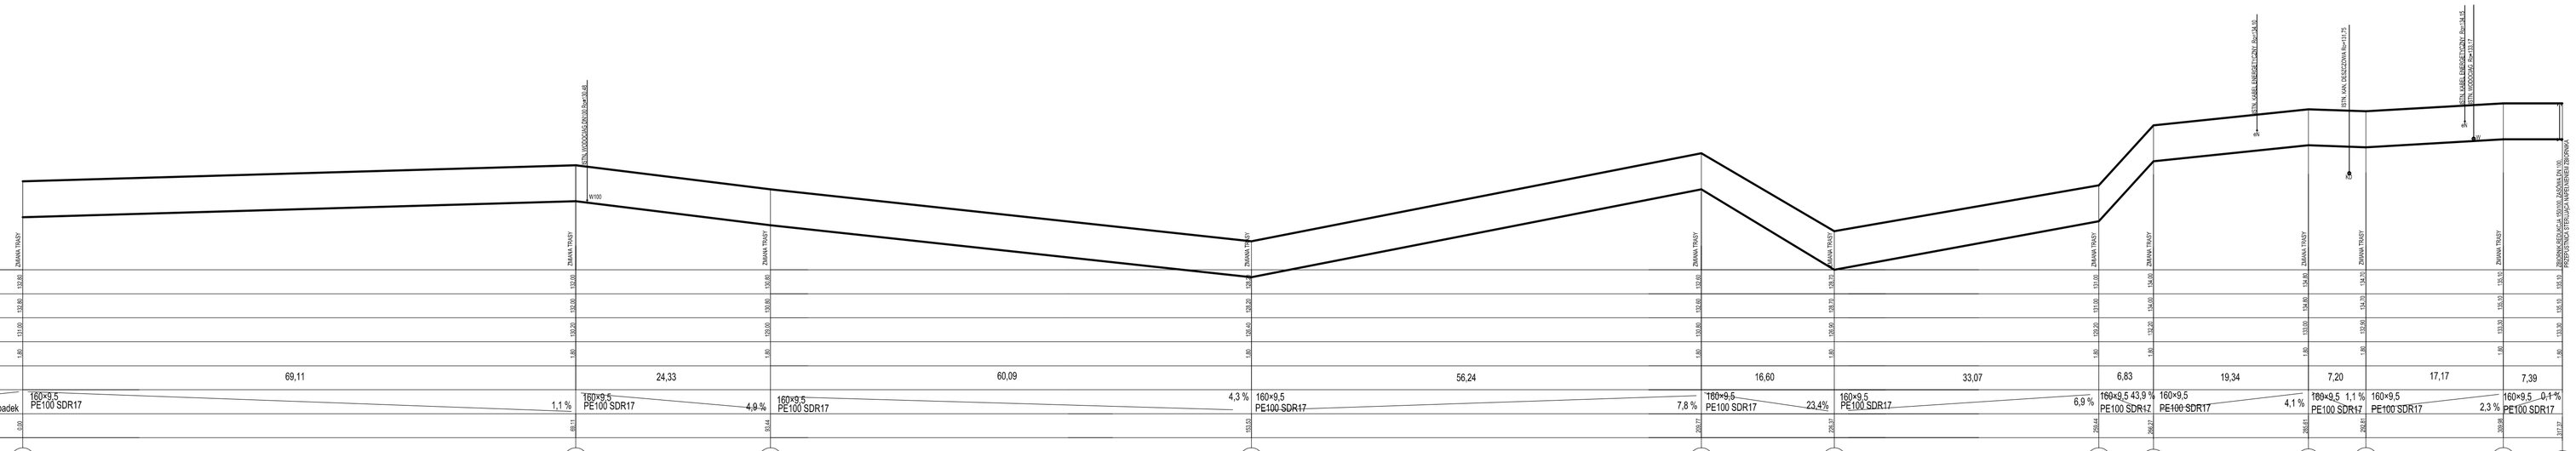

OBIEKT: BUDOWA SIECI WODOCIĄGOWEJ I ZBIORNIKA NA WODĘ O POJ 100 M
Działki nr: 520, 521, 91, 185, 202/1, 202/3, 202/4, 207 1372, 194, 206, 207, 346, 212, 315, 316, 324, 329/1, 323, 322, 209/1, 207/2, 345, 343, 335 obr 5 Kikowo, 142/13 obręb 11 Pleckowo, JEDNOSTKA EWIDENCYJNA 208803 2 KOŁOBRZEG, MIEJSKO
TEMAT BUDOWA SIECI WODOCIĄGOWEJ — Rys. nr W21
SKALA 1 : 250/100 — Data zmian: 10.2021
RYSUNEK: PROFIL PODŁUŻNY
PROJEKTANT: mgr inż. Rajmund Janeczko
Nr upr. MAM/0125/POOS/09