drewniane.

UWAGA!!!
Przed wykonaniem izolacji zewnętrznej ścian fundamentowych i piwnicy należy w pierwszej kolejności oczyścić je a także osuszyć.

UWAGA!!!
Należy skuć wszystkie tynki wewnętrzne, oczyścić ściany i je osuszyć.

UWAGA!!!
Balustrady i poręcze wykonać ze stali nierdzewnej matowej.

RZUT PIWNICY

SKALA 1:50

SCHEMAT STREF PPOŻ

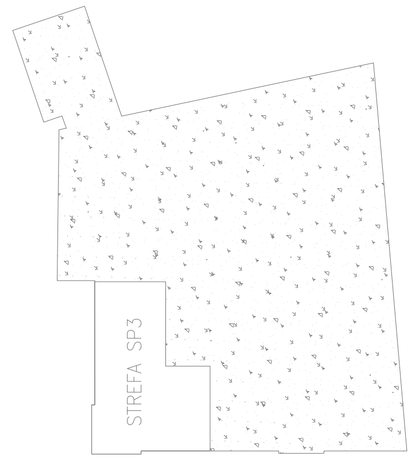

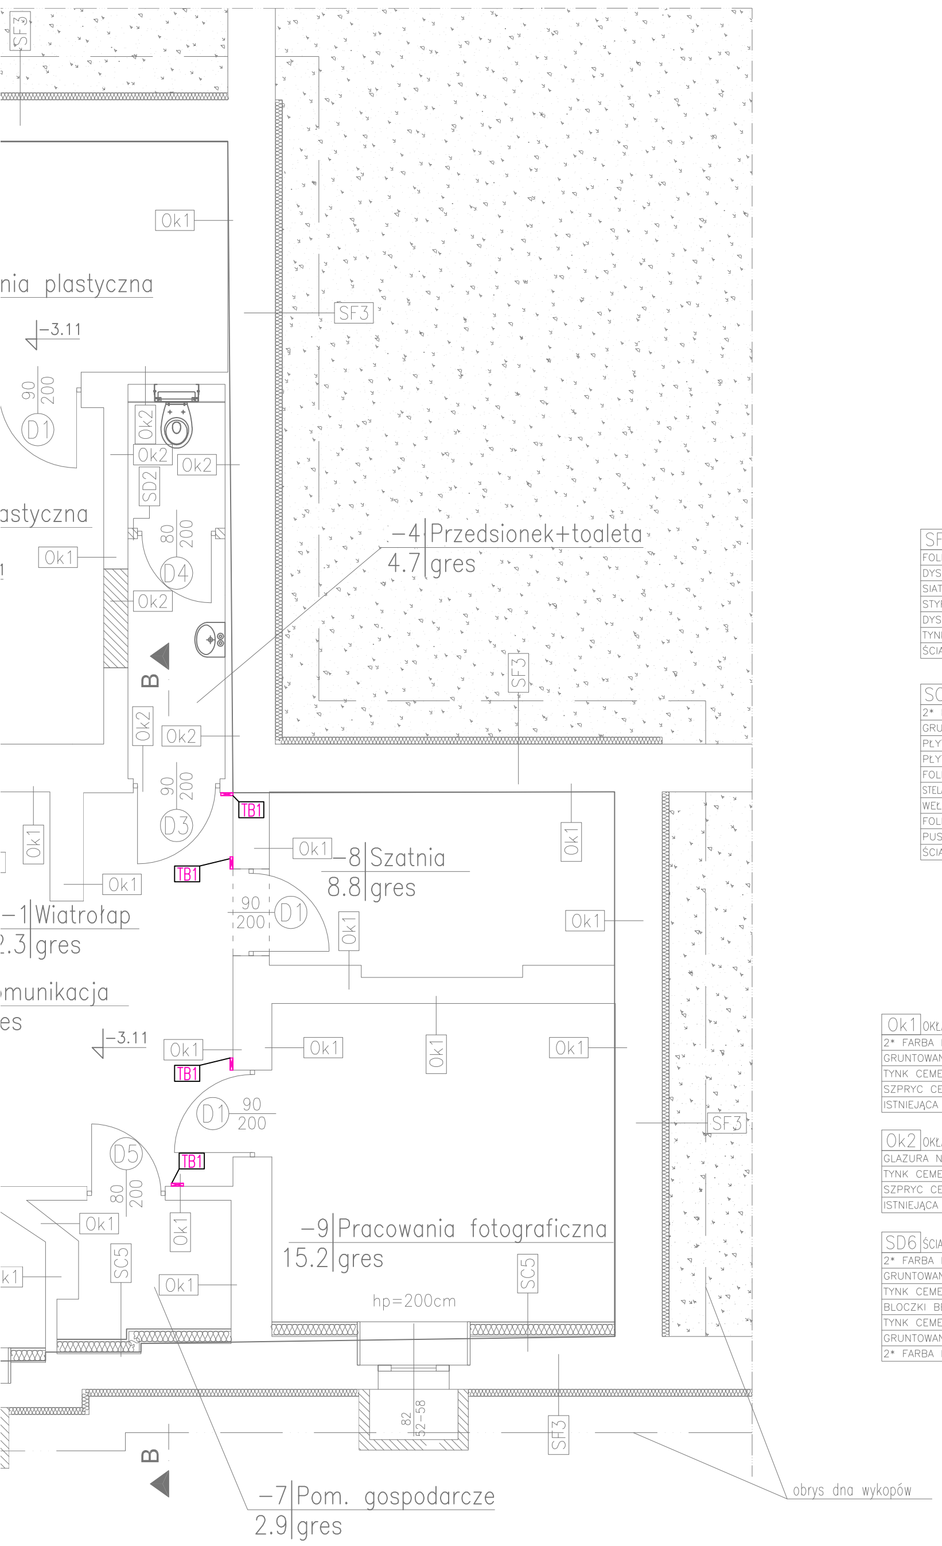

SF3	ŚCIANA FUNDAMENTOWA
FOLIA KUBEŁKOWA	
DYSPERBIT	
SIATKA NA KLEJU	
STYRODUR 8CM	
DYSPERBIT	
TYNK CEMENTOWY	
ŚCIANA ISTNIEJĄCA	

SC5	ŚCIANA ZEWEWNĘTRZNA
2* FARBA LATEKSOWA	
GRUNTOWANIE	
PŁYTA CEMENTOWO-WŁÓKNISTA GR.12MM	
PŁYTA OSB3 GR.12MM	
FOLIA PAROIZOLACYJNA	
STELAŻ METALOWY GR.12CM (PROFILE UW125 I SŁUPKI CW 125)	
WEŁNA MINERAL. GR.12CM W PRZESTRZENI KONSTRUKCJI	
FOLIA PAROPRZEPUSZCZALNA	
PUSTKA WENTYLACYJNA 2CM	
ŚCIANA ISTNIEJĄCA	

Ok1	OKŁADZINA ŚCIAN WEWNĘTRZNYCH
2* FARBA LATEKSOWA	
GRUNTOWANIE	
TYNK CEMENTOWO-WAPIENNY	
SZPRYC CEMENTOWY GR.1CM	
ISTNIEJĄCA ŚCIANA	

Ok2	OKŁADZINA ŚCIAN WEWNĘTRZNYCH
GLAZURA NA KLEJU	
TYNK CEMENTOWO-WAPIENNY	
SZPRYC CEMENTOWY GR.1CM	
ISTNIEJĄCA ŚCIANA	

SD6	ŚCIANA DZIAŁOWA
2* FARBA LATEKSOWA	
GRUNTOWANIE	
TYNK CEMENTOWO-WAPIENNY	
BLOCZKI BETONU KOMÓRKOWEGO GR.12CM	
TYNK CEMENTOWO-WAPIENNY	
GRUNTOWANIE	
2* FARBA LATEKSOWA	

SFp1	ŚCIANA FUNDAMENTOWA SCHODÓW DO PIWNICY-PROJEKTOWANA ŚCIANA FUNDAMENTOWA NAD POSADZKĄ
FOLIA KUBEŁKOWA	
DYSPERBIT	
TYNK CEMENTOWY	
ŚCIANA Z BLOCZKÓW BETONOWYCH GR.24CM	
TYNK CEMENTOWY	
DYSPERBIT	
STYRODUR 10CM	
SIATKA NA KLEJU	
PŁYTKI KLINKIEROWE NA KLEJU MROZOODPORNYM GR.2CM	

SFp3	ŚCIANA FUNDAMENTOWA SCHODÓW DO PIWNICY-PROJEKTOWANA ŚCIANA FUNDAMENTOWA NAD POSADZKĄ
FOLIA KUBEŁKOWA	
DYSPERBIT	
TYNK CEMENTOWY	
ŚCIANA Z BLOCZKÓW BETONOWYCH GR.24CM	
TYNK CEMENTOWY	
PŁYTKI KLINKIEROWE NA KLEJU MROZOODPORNYM GR.2CM	

LEGENDA:

TB1 – tabliczka informacyjna o funkcji pomieszczenia napisy prostą czytelną czcionką na jaskrawym niebieskim i żółtym tle oraz w języku Breille'a

–przycisk wzywania pomocy (np. do obsługi schodołazu)

– dodatkowa poręcz na wysokości 75cm

– oznakowanie stopni nakładkami lub farbą w kolorze żółtym szer. 5cm

– oznakowanie płytkami z wypustkami, tzw. pole uwagi

JEDNOSTKA PROJEKTOWA:
PROJEKTY ARCHITEKTONICZNO - BUDOWLANE
KONSTRUKTORZY.pl
Dariusz Grzybowski
ARCHITECTS INVESTMENTS SP. Z O.O.
UL. KOLONIA 4
11-510 WYDMINY
TEL. 606 304 973
www.konstruktorzy.pl

INWESTOR:
GMINA RESZEL
UL. RYNEK 24
11-440 RESZEL

ADRES INWESTYCJI:
DZIAŁKA NR 238/1
obręb 2 miasta Reszel
gm. Reszel

TYTUŁ PROJEKTU:
Dostosowanie budynku MOK przy ul. A. Mickiewicza 4, dla osób z różnymi niepełnosprawnościami

BRANŻA: ARCHITEKTURA

DATA: GRUDZIEŃ 2013

NAZWA RYSUNKU: RZUT PIWNICY–ETAP IIB

PROJEKTANT:

SKALA RYSUNKU: 1:50

ASYSTENT PROJEKTANTA:

NUMER RYSUNKU: A–2