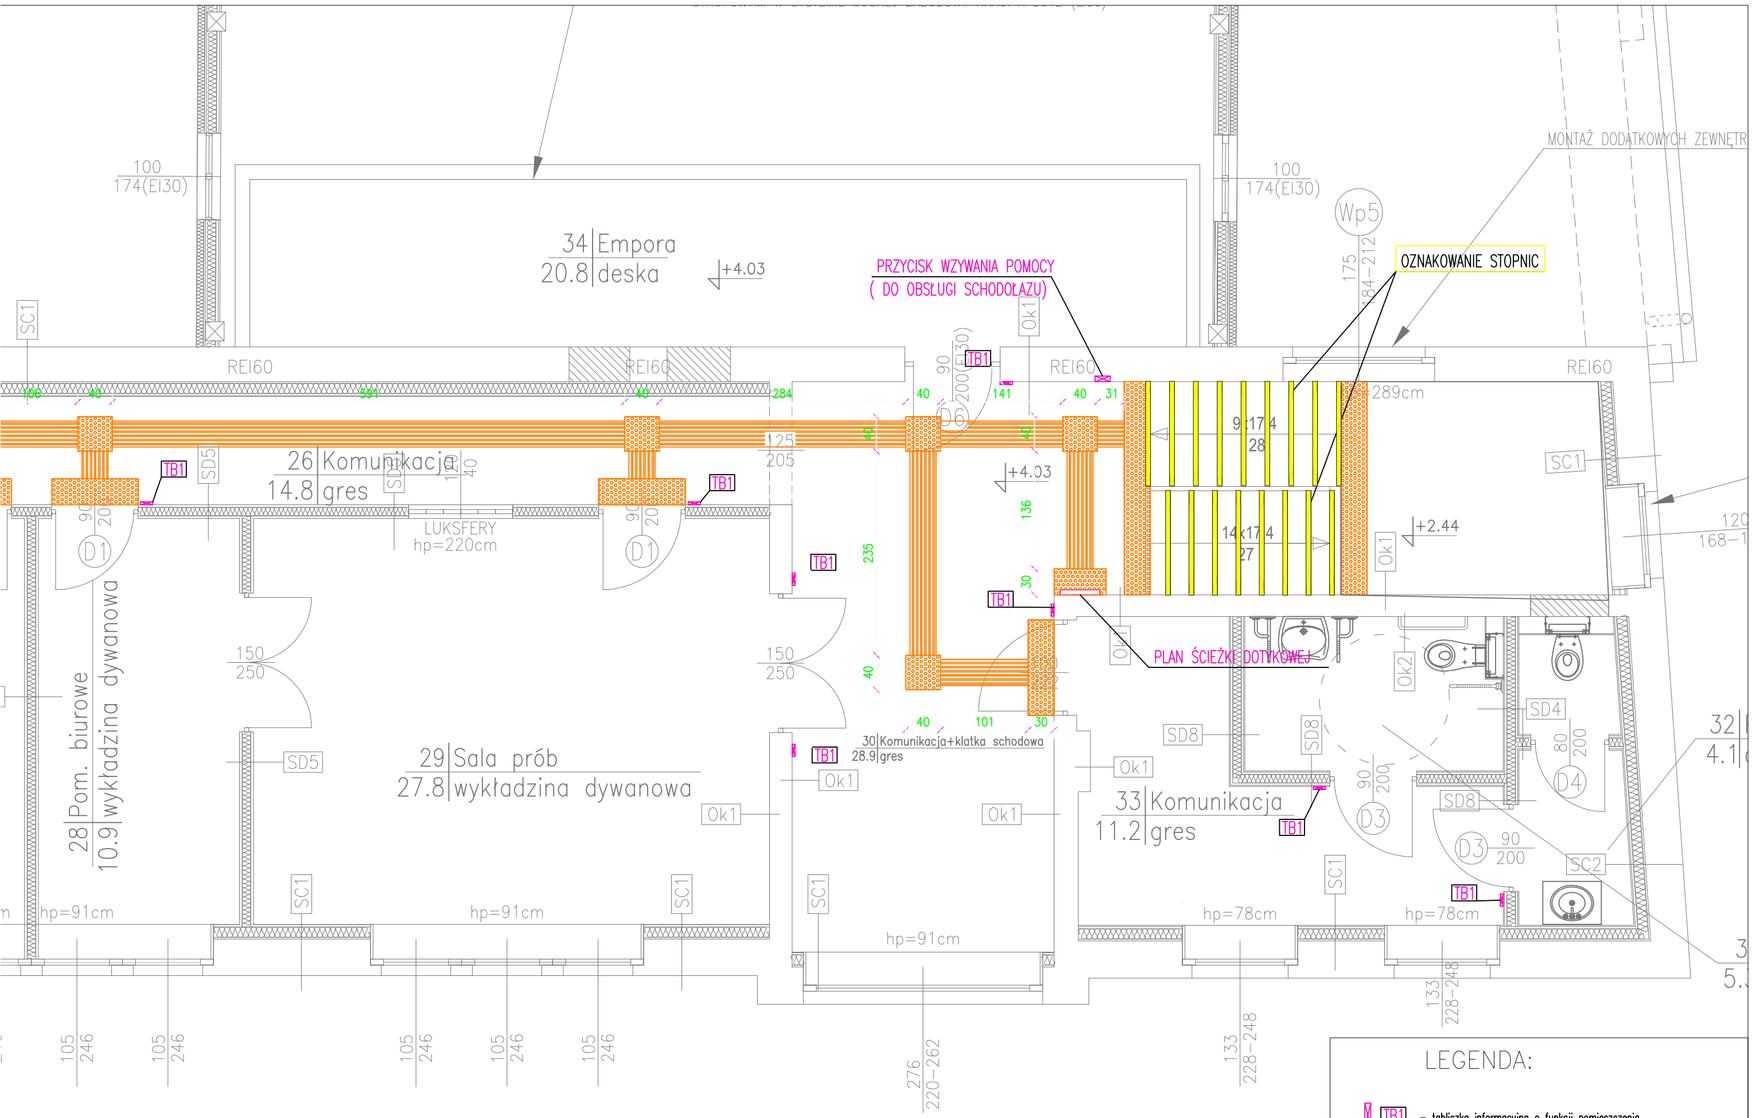

SD4	ŚCIANA DZIAŁOWA– W SYSTEMIE KNAUF
	GLAZURA + KLEJ 15MM
	PŁYTA GKI GR.12,5MM
	PŁYTA OSB3 GR.12MM
	FOLIA PAROIZOLACYJNA
5)	STELAŻ METALOWY GR.10CM (PROFILE UW100 I SŁUPKI CW 100)
	WEŁNA MINERAL. GR.10CM W PRZESTRZENI KONSTRUKCJI
	FOLIA PAROIZOLACYJNA
	PŁYTA OSB3 GR.12MM
	PŁYTA GKI GR.12,5MM
	GLAZURA + KLEJ 15MM

SD5	ŚCIANA DZIAŁOWA– W SYSTEMIE KNAUF W112 (EI30)
	2* FARBA LATEKSOWA
	GRUNTOWANIE
	SZPACHLOWANIE
	2* PŁYTA GK GR.12,5MM
	FOLIA PAROIZOLACYJNA
	STELAŻ METALOWY GR.10CM (PROFILE UW100 I SŁUPKI CW 100)
	WEŁNA SZKLANA. GR.10CM W PRZESTRZENI KONSTRUKCJI
	FOLIA PAROIZOLACYJNA
	2* PŁYTA GK GR.12,5MM
	SZPACHLOWANIE
	GRUNTOWANIE
	2* FARBA LATEKSOWA

LEGENDA:

- TB1 – tabliczka informacyjna o funkcji pomieszczenia napisy prostą czytelną czcionką na jaskrawym niebieskim i żółtym tle oraz w języku Breille'a
- –przycisk wzywania pomocy (np. do obsługi schodołazu)
- – dodatkowa poręcz na wysokości 75cm
- – oznakowanie stopni nakładkami lub farbą w kolorze żółtym szer. 5cm
- – oznakowanie płytkami z wypustkami, tzw. pole uwagi
- – tablica z płyty nierdzewnej z planem ścieżki dotykowej napisana językiem Breille'a

JEDNOSTKA PROJEKTOWA:
PROJEKTY ARCHITEKTONICZNO - BUDOWLANE
KONSTRUKTORZY.pl
Dariusz Grzybowski
ARCHITECTS INVESTMENTS SP. Z O.O.
UL. KOLONIA 4
11–510 WYDMINY
TEL. 606 304 973
www.konstruktorzy.pl

INWESTOR:
GMINA RESZEL
UL. RYNEK 24
11–440 RESZEL

ADRES INWESTYCJI:
DZIAŁKA NR 238/1
obręb 2 miasta Reszel
gm. Reszel

TYTUŁ PROJEKTU:
Dostosowanie budynku MOK przy ul. A. Mickiewicza 4, dla osób z różnymi niepełnosprawnościami

BRANŻA: ARCHITEKTURA

DATA: LISTOPAD 2016

NAZWA RYSUNKU: RZUT PIĘTRA–ETAP IIB

PROJEKTANT:

SKALA RYSUNKU: 1:50

ASYSTENT PROJEKTANTA:

NUMER RYSUNKU: A–4