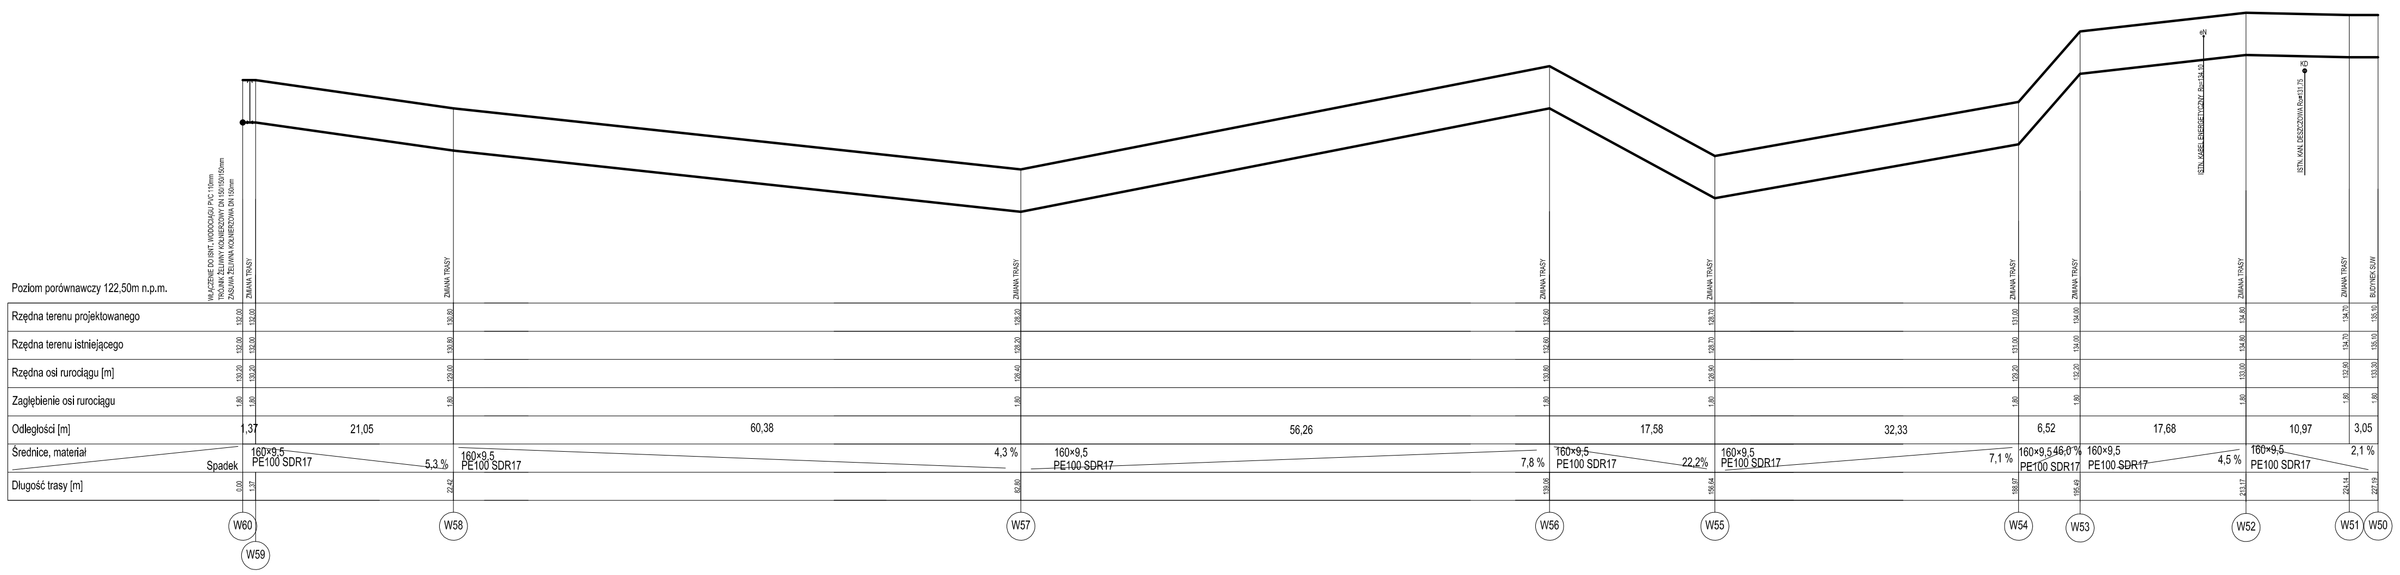

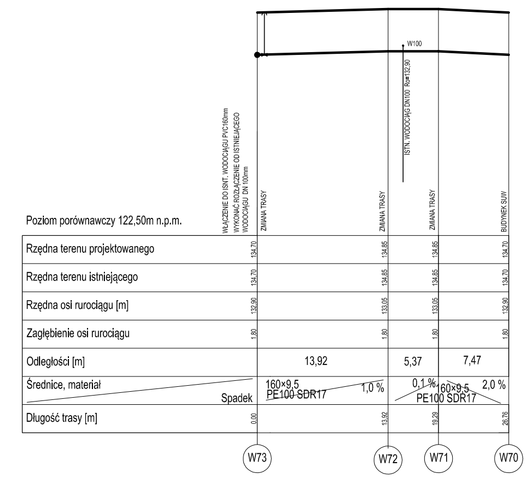

OBIEKT: BUDOWA SIECI WODOCIĄGOWEJ I ZBIORNIKA NA WODĘ O POJ 100 M
Działki nr: 520, 521, 91, 165, 352/1, 352/3, 352/4, 297,1372, 184, 294, 297, 346, 312, 315, 316, 324, 329/1, 323, 322, 295/1, 297/2, 345, 343, 335 obr 5 Kłóweno, 142/13 obręb 11 Pleckowo, JEDNOSTKA EWIDENCYJNA 280803 2 KŁÓWNO, PIECKOWO

TEMAT BUDOWA SIECI WODOCIĄGOWEJ	**Rys. nr W22**
SKALA 1 : 250/100	Nazwa pliku:
RYSUNEK: PROFIL PODŁUŻNY	
PROJEKTANT: mgr inż. Rajmund Janeczko	**Nr upr.** MAM/0125/POOS/09