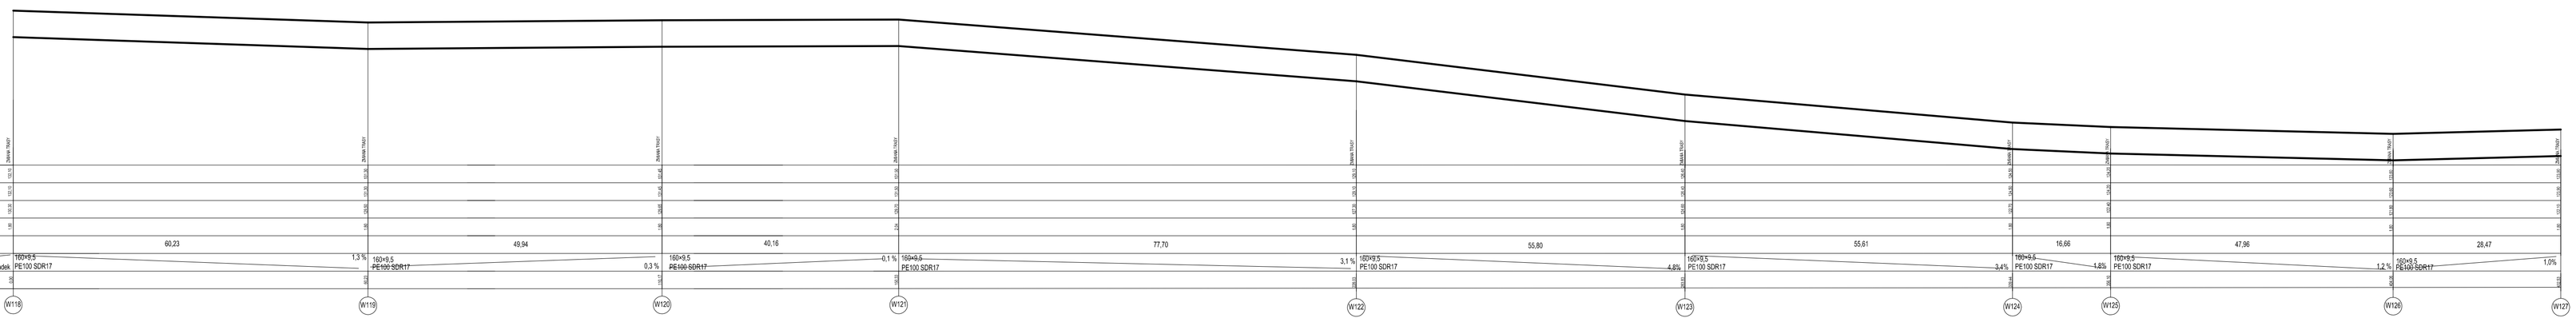

OBIEKT: BUDOWA SIECI WODOCIĄGOWEJ I ZBIORNIKA NA WODĘ O POJ.100 M3 Działki nr: 322, 321, 95, 195, 2021, 2023, 2024, 207,1573, 196, 206, 207, 345, 212, 313, 316, 224, 3261, 323, 322, 2041, 2012, 346, 348, 350 obr 0 Mława, 142/10 obręb 11 Packówo, 1/1 obręb 0 Mława, 1/1 obręb 0 Mława, 1/2 obręb 0 Mława	
TEMAT:BUDOWA SIECI WODOCIĄGOWEJ SKALA 1 : 250/100	Rys. nr W26
RYSUNEK: PROFIL PODŁUŻNY	Nr zmiany w ewid.
PROJEKTANT: mgr inż. Rajmund Jonczyke	© - opr. BIA/0012/EPOD/SW