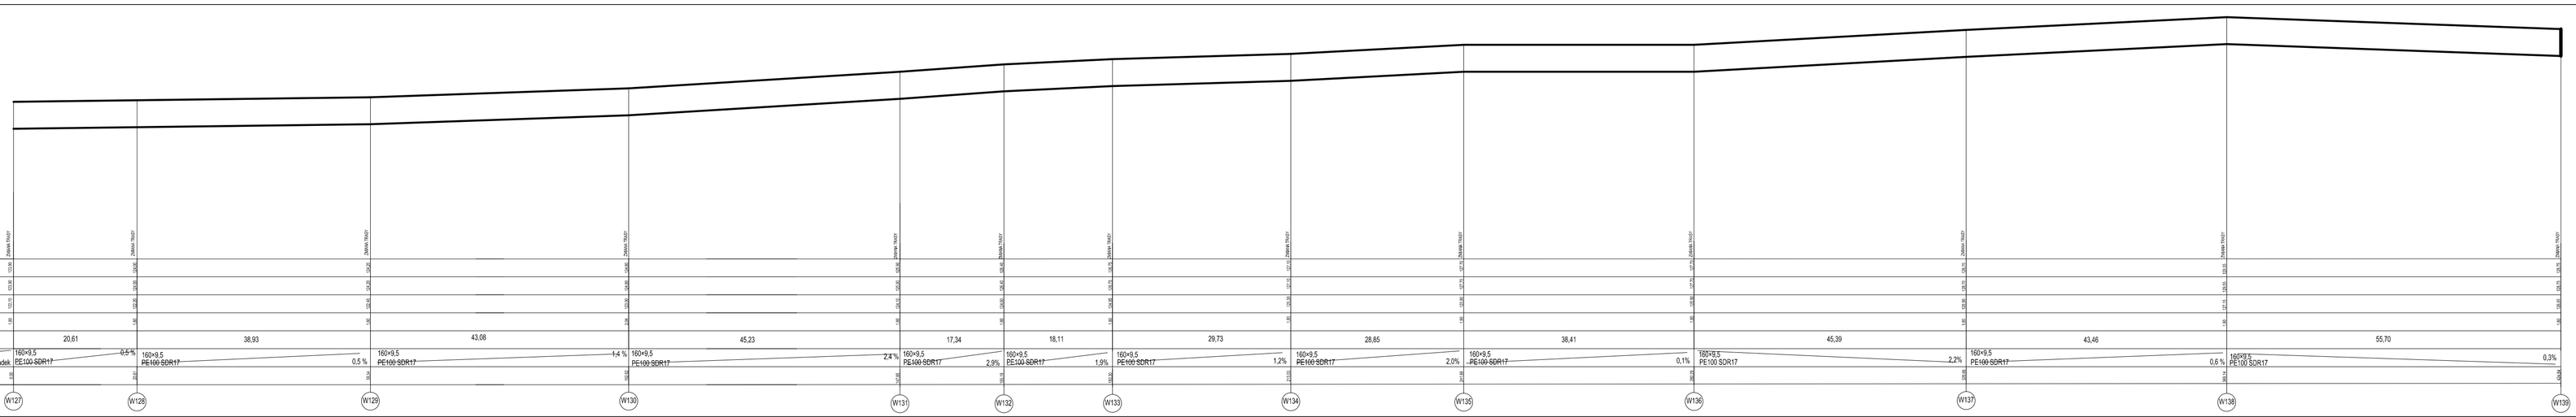

OBIEKT: BUDOWA SIECI WODOCIĄGOWEJ I ZBIORNIKA Nr. WCOZ O POJ 100 M3 Działki nr 1322, 5241, 95, 105, 2021, 2021/1, 2024 2017/1072, 194, 206, 207, 345, 212, 315, 316, 317, 318, 319, 320, 321, 322, 323, 324, 325, 326, 327, 328 obręb: 0-Sikawa, 14-273 obręb 11-Pawłowo, JEDNOSTKA EWIDEWCYJNA: 0-SIKAWA, 14-PAWŁOWO	Rys. nr RS7
TEMAT: BUDOWA SIECI WODOCIĄGOWEJ SKALA 1 / 250/100	Arkusz nr 1
RYSUNEK: PROFIL PODŁUŻNY	Ilość arkuszy w opisie 1
PROJEKTANT: mgr inż. Radosław Jarmużek	Nr upr. RA/0001/POD/0599