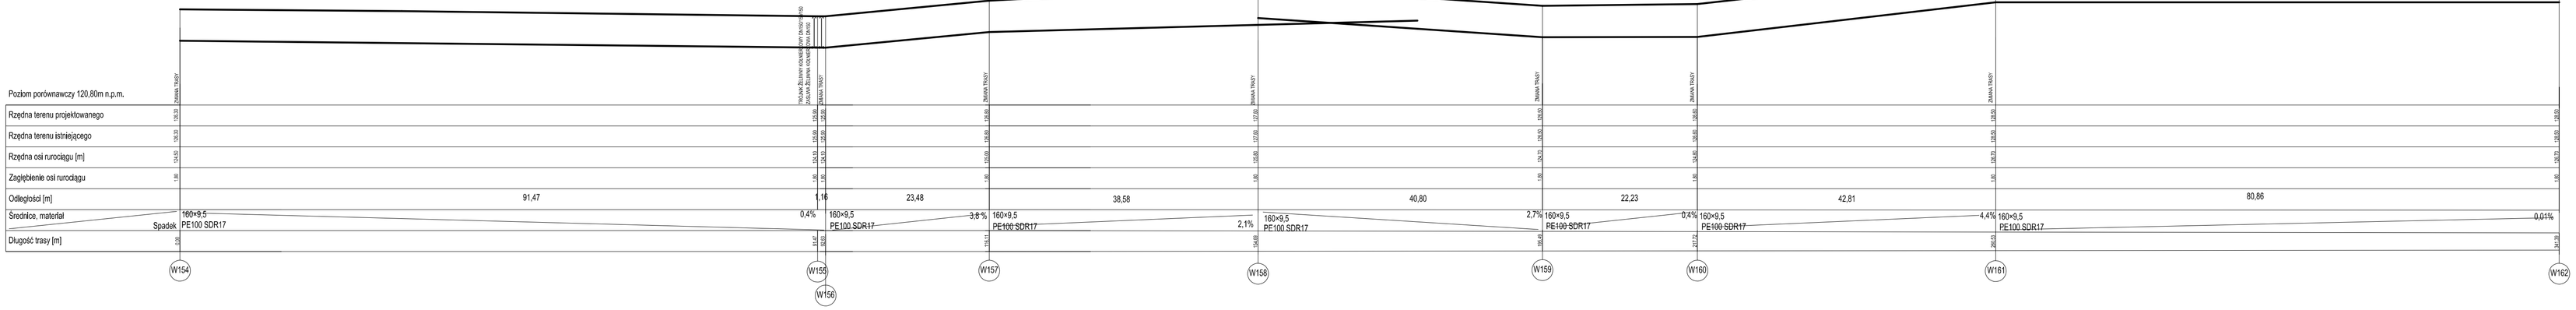

OBIEKT: BUDOWA SIECI WODOCIĄGOWEJ I ZBIORNIKA NA WODĘ O POJ.150 M³
Działki nr: 32/2, 32/1, 95, 100, 202/1, 202/3, 202/4, 267 (372, 194, 299, 297, 348, 312, 310, 316, 134, 129/1, 312, 322, 202/1, 202/2, 348, 349, 350 obręb 2 Kłobnica, 142/13 obręb 11 Płociczna-Zdrojówka (ewidencyjnie Kłobnica), 4 (Łubno) Płociczna

TEMAT: BUDOWA SIECI WODOCIĄGOWEJ **SKALA 1: 250/100**	**Rys. nr** **W34**
RYSUNEK: PROFIL PODŁUŻNY	Nazwa pliku ALBO
PROJEKTANT: mgr inż. Rajmund Jarecka	Nr upr. WAM/0125/POOS/09