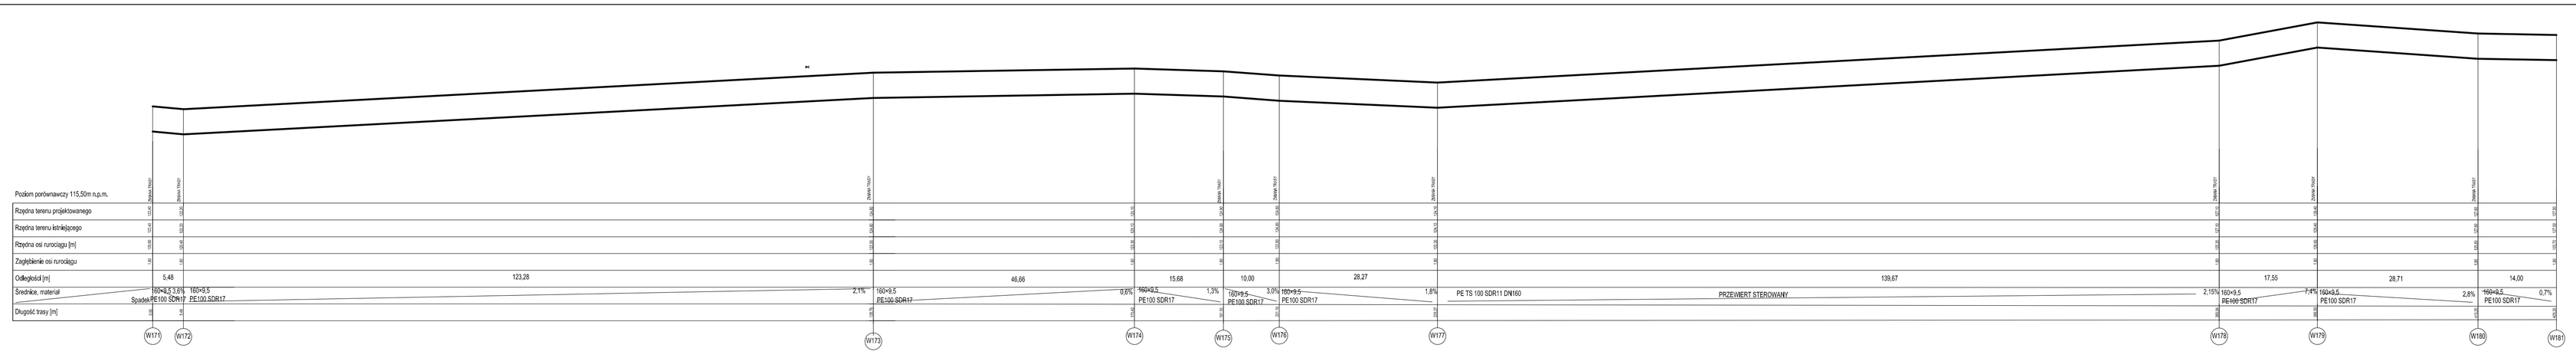


**OBIEKT:** BUDOWA SIECI WODOCIĄGOWEJ I ZIELONKI NA WODĘ O POJ 100 M³ Działki nr: 322, 323, 95, 105, 2021, 2023, 2024, 207,1372, 184, 206, 207, 346, 212, 215, 216, 218,221, 222, 223, 224, 225, 226, 325, 326 oraz 7 Kłecko, 1427/2 oraz 1/1 Mieszowo, Gmina Kłecko, Obręb Kłecko, Obręb Mieszowo

| | |
|---|---|
| **TEMAT:** BUDOWA SIECI WODOCIĄGOWEJ<br>**SKALA 1:** 250/100 | Rys. nr<br>RC6 |
| **RYSUNEK:** PROFIL PODŁUŻNY | data rysunku<br>w.opis |
| **PROJEKTANT:**<br>mgr inż. Krzysztof Jonaszko | Nr ogr.:<br>RWA0102/POD/599 |