




PP ±108,0 m.n.p.m.

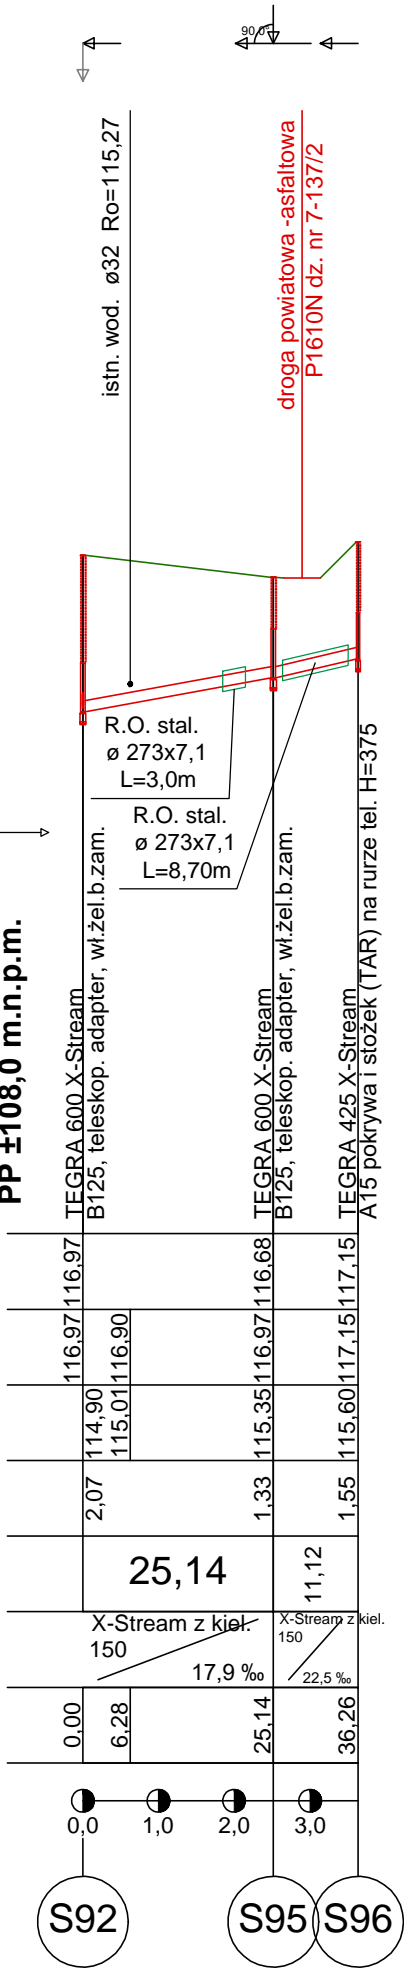


PP ±108,0 m.n.p.m.

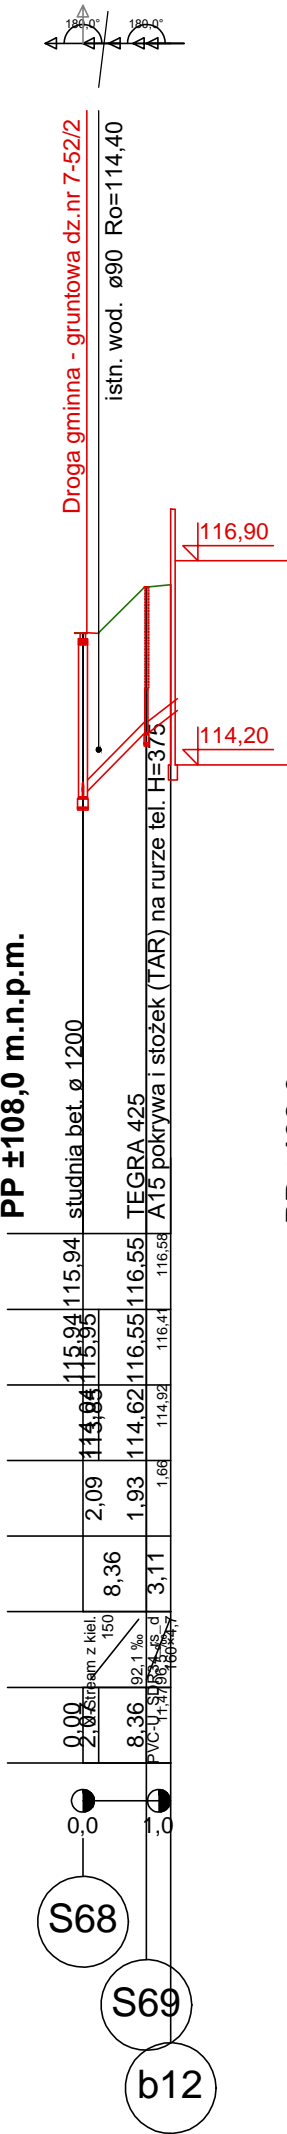

PP ±108,0 m.n.p.m.

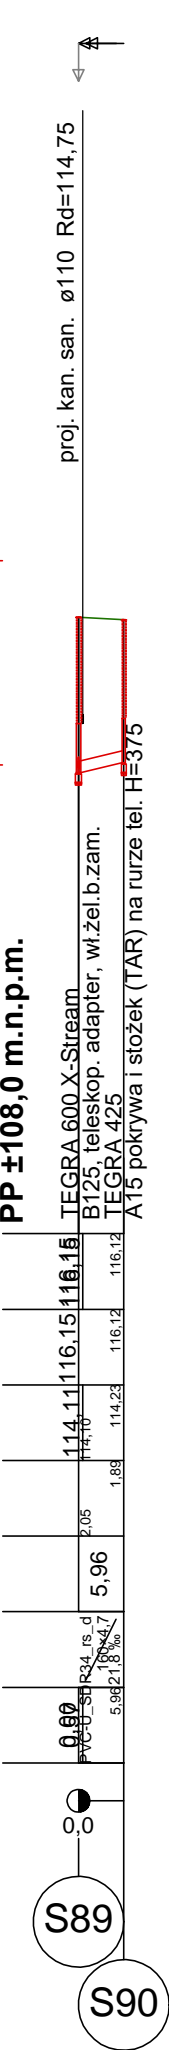

PP ±108,0 m.n.p.m.

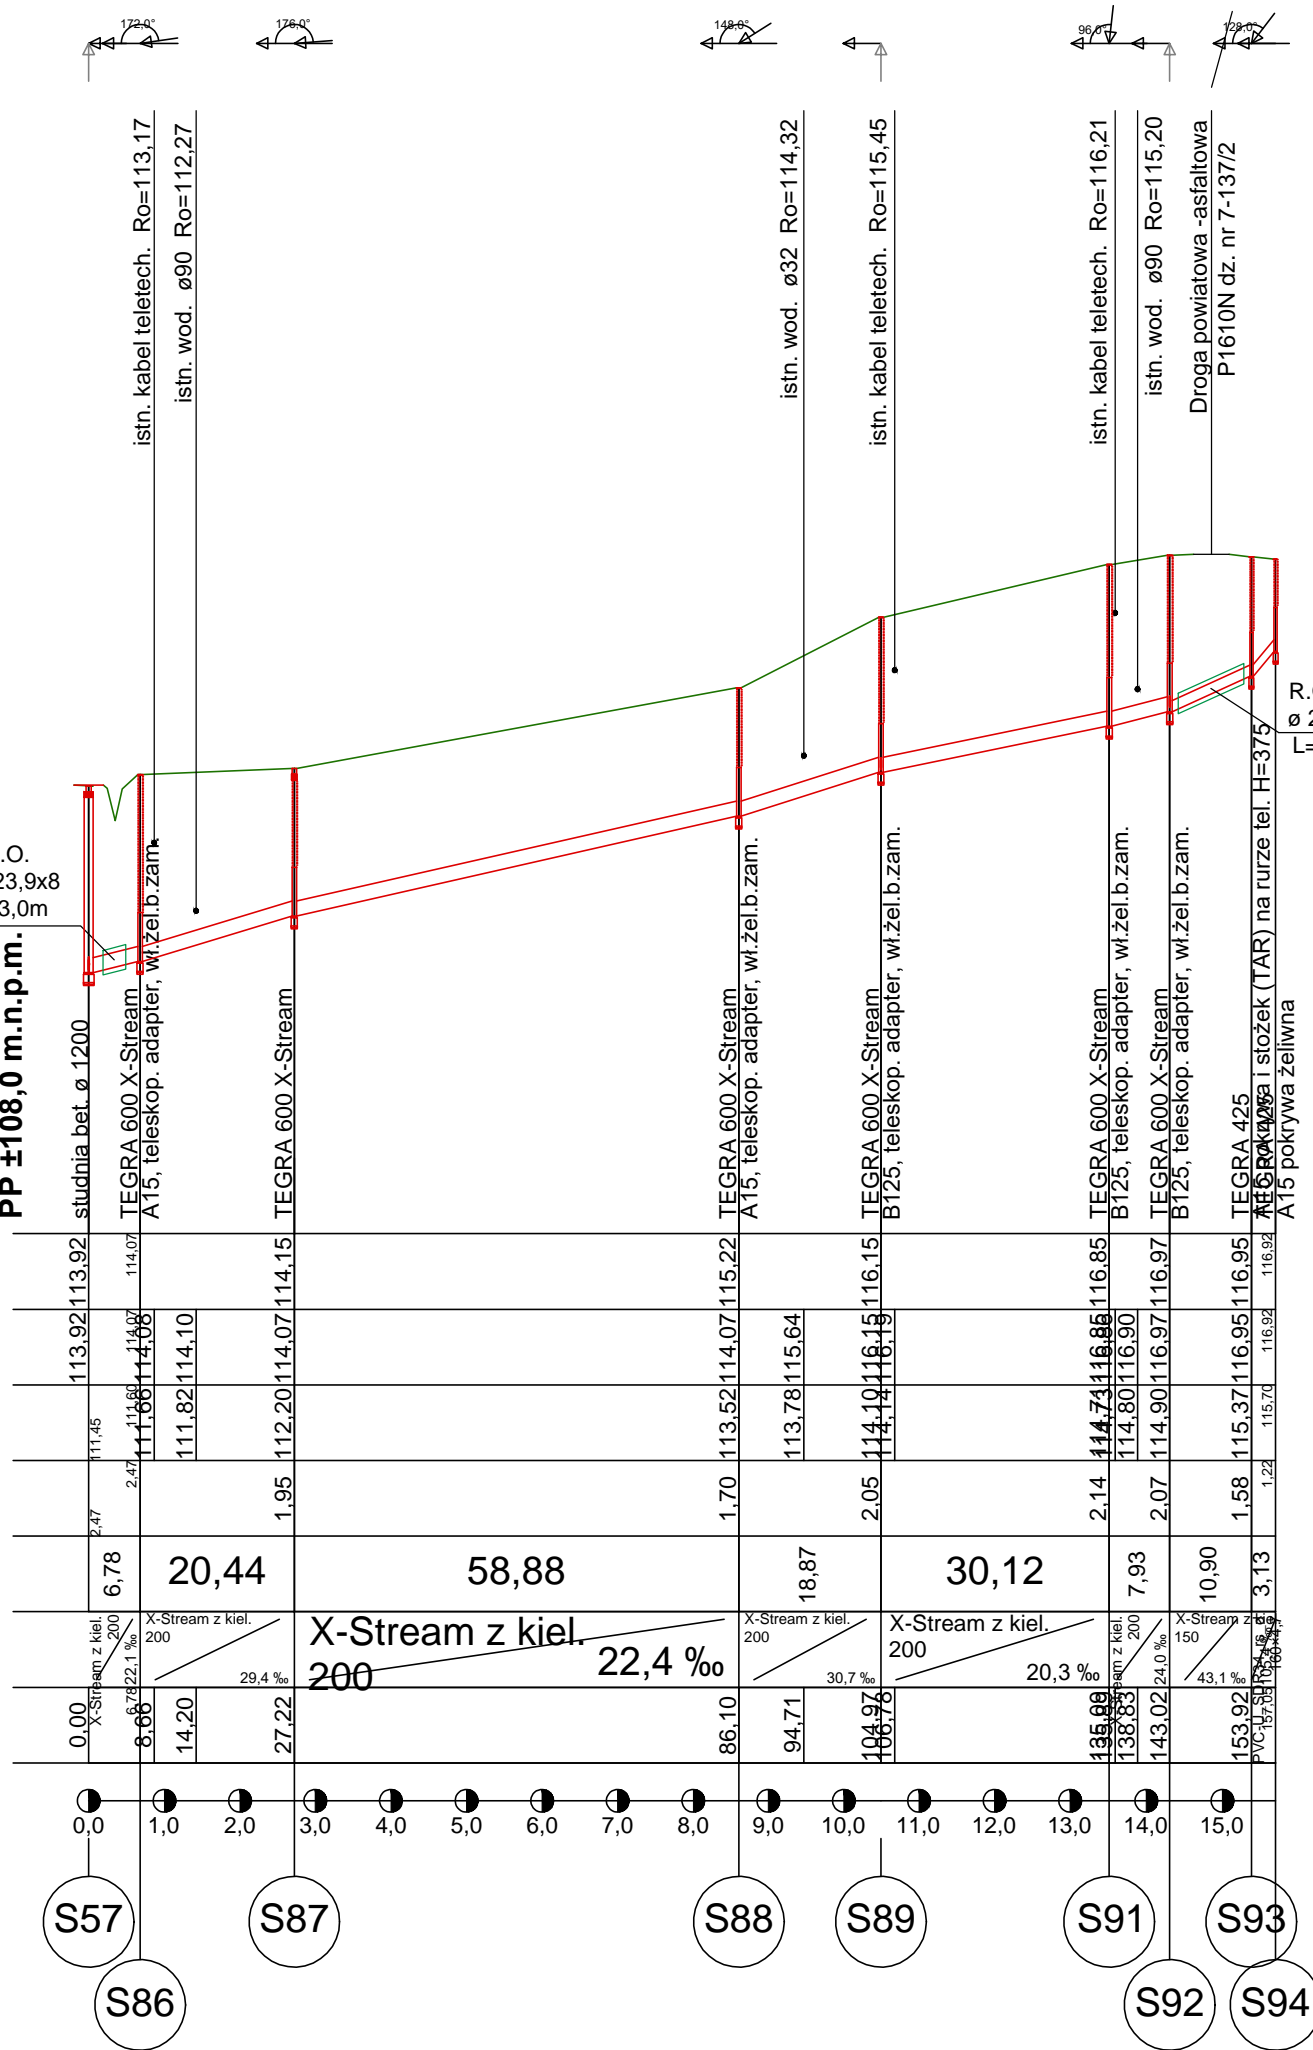

x Opracowanie: Autorskie x Stanistaw Golaszewski x 11-440 Reszel ul. Słowiańska nr 42/2 x tel. 508 980 940			
PROJEKT BUDOWLANY			
TEMAT:	GRAWITACYJNA SIĘĆ KANALIZACJI SANITARNEJ Z PRZYŁĄCZAMI. INFRASTRUKTURA TECHNICZNA DLA MIEJSCOWOŚCI KLEWNO I PRZESYLEM TŁOCZNYM DO M.S.C. WÓŁKA RYŃSKA W GM. RESZEL		
ADRES:	11-440 KLEWNO - WÓŁKA RYŃSKA gm. RESZEL		
RYSUNEK:	RYS.-PROFILU KAN. GRAWIT. - S92-S96, S68-b12, S89-S90, S57-S94		
INWESTOR :	GMINA RESZEL	PODPISTY	SKALA 1:100/1000 BRANŻA SANIT.
PROJEKTANT:	STANISŁAW GOŁASZEWSKI	nr upr. 127/79/OL.180/92/OL. IIB-WAM / IS /069/01	13
SPRAWDZIŁ:	mgr inż. GRZEGORZ BOGDAN	nr upr. 34/79/OL.512/94/OL. IIB-WAM / IS /0183/02	