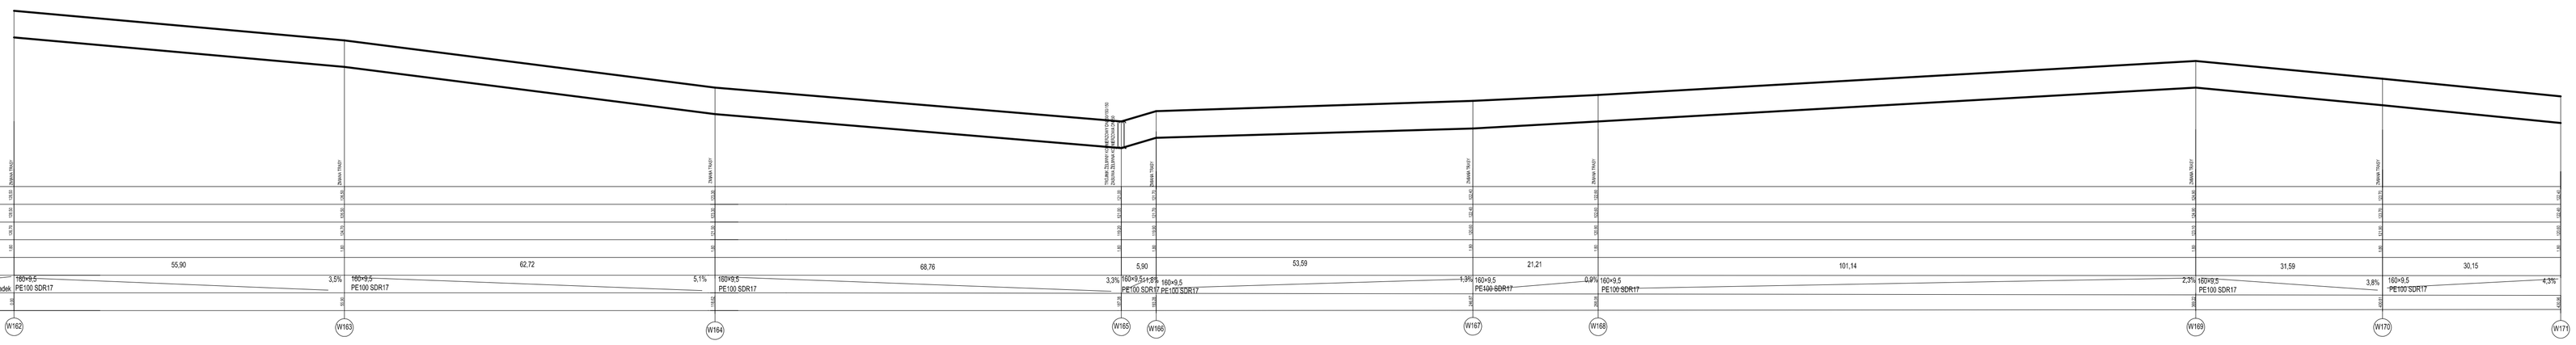

OBIEKT: BUDOWA SIECI WODOCIĄGOWEJ I PRZYŁĄCZENIOWA NA WODĘ O POJ 100 M 3/dobę na DZ. 321, 51, 95, 195, 262/1, 262/3, 263/4, 267/173, 194, 256, 267, 346, 312, 315, 316, 324, 329/1, 333, 352, 2261, 2523, 346, 356, 358 oraz 116 km/m, 142/13 obręb 11 Reckowo, gm. Dobrzyca, pow. pleszewski, woj. wielkopolskie

TEMAT: BUDOWA SIECI WODOCIĄGOWEJ — Rys. nr: W26

SKALA 1 : 250/100

RYSUNEK: PROFIL PODŁUŻNY — Nr ewid. rysunku: 1/201

PROJEKTANT: mgr inż. Rajmund Janeczko

Nr upr. RAM/0125/POOS/09