



WIDOK OD STRONY ELEWACJI

SKALA 1:10

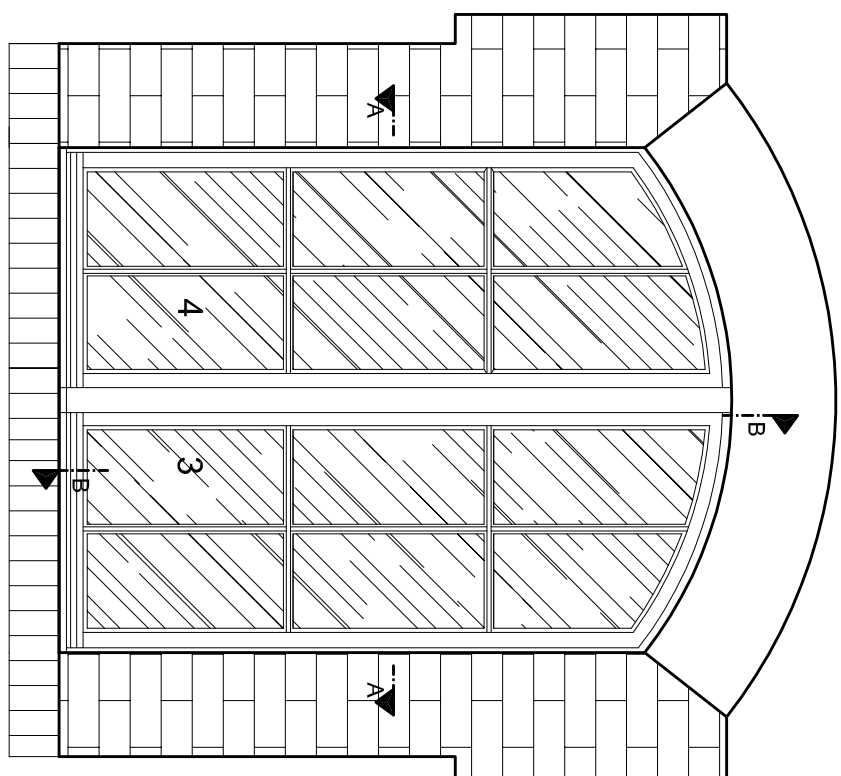


WIDOK OD WEWNĄTRZ

SKALA 1:10

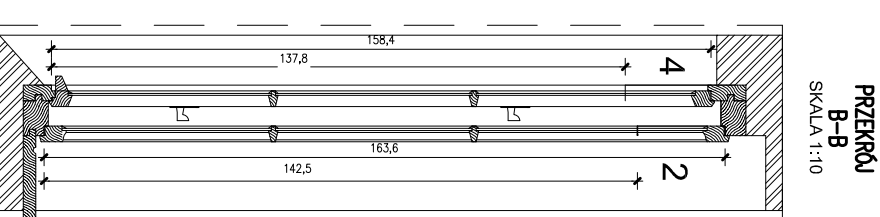


WIDOK OD WEWNĄTRZ 2

SKALA 1:10


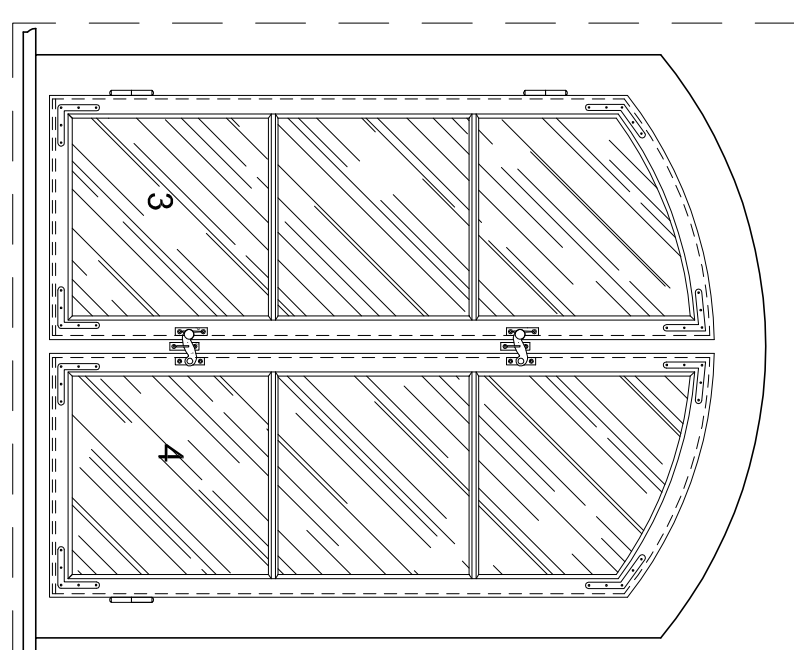


PRZEKRÓJ

SKALA 1:1

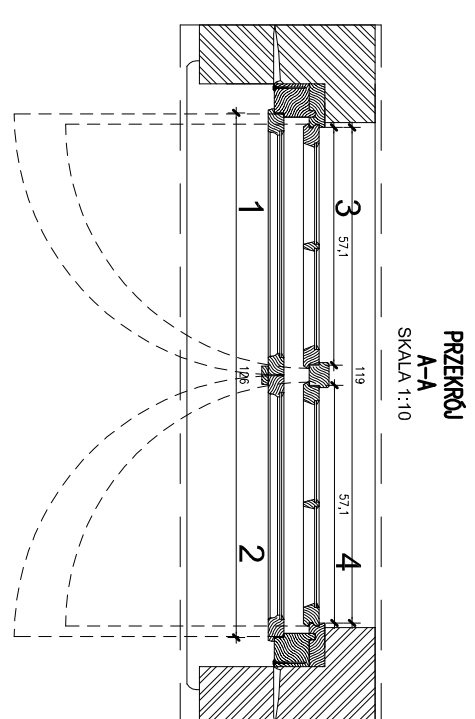

PRZEKRÓJ
A-A
SKALA 1:10

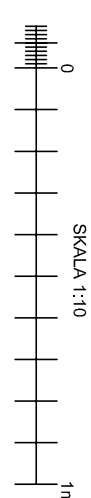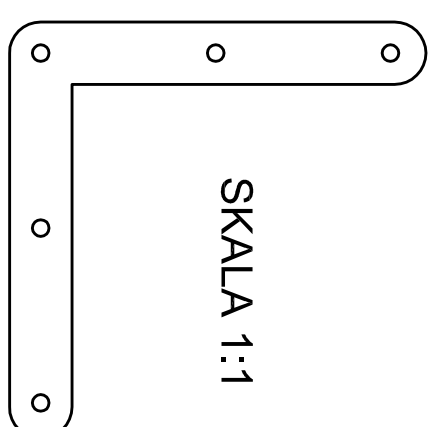

PRZEKRÓJ

$$\begin{array}{c} \text{A} \\ | \\ \text{A} \end{array}$$

SKALA 1:1

