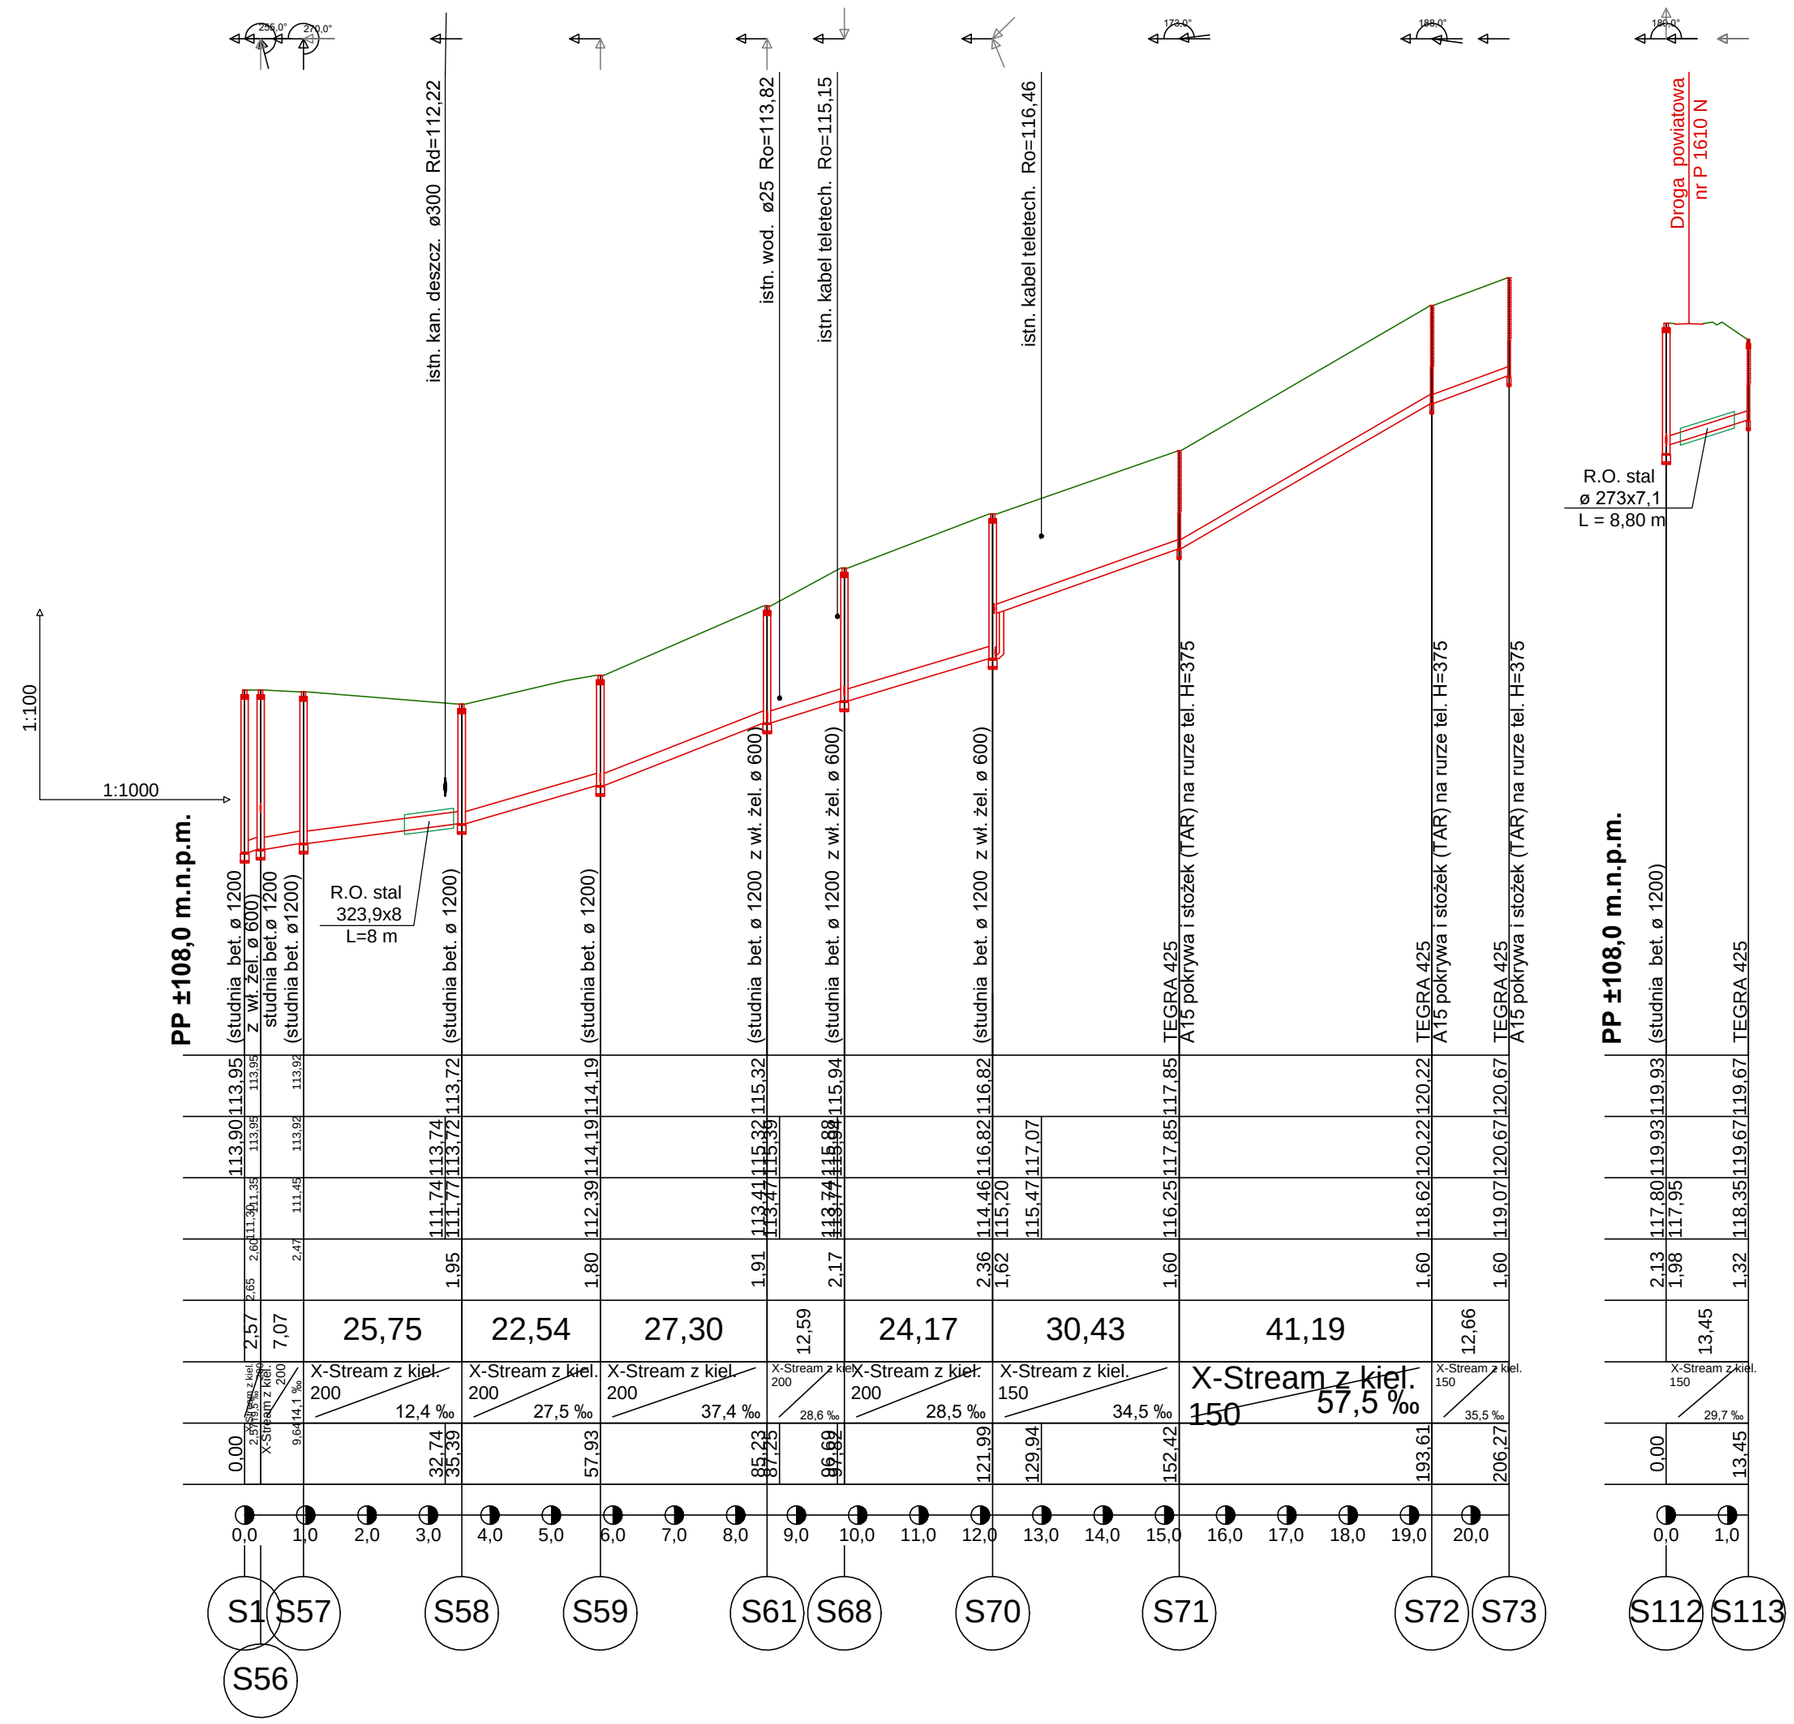

x Opracowanie Autorskie x Stanisław Gołaszewski x 11-440 Reszel ul. Słowiańska nr 42/2 x tel. 508 980 940

PROJEKT BUDOWLANY

TEMAT:	GRAWITACYJNA SIEĆ KANALIZACJI SANITARNEJ Z PRZYŁĄCZAMI. INFRASTRUKTURA TECHNICZNA DLA MIEJSCOWOŚCI KLEWNO I PRZESYŁEM TŁOCZNYM DO M.SC. WÓLKA RYŃSKA W GM. RESZEL
ADRES:	11-440 KLEWNO - WÓLKA RYŃSKA gm. RESZEL
RYSUNEK:	RYS.-PROFILU KAN. GRAWIT. - S1-S73, S112-S113
INWESTOR :	GMINA RESZEL
PROJEKTANT:	STANISŁAW GOŁASZEWSKI — nr upr. 127/79/OL 180/92/OL, nr. upr. 476/94/OL IIB-WAM / IS / 0698/01
SPRAWDZIŁ:	mgr inż. GRZEGORZ BOGDAN — nr upr. 34/79/OL 512/94/OL, IIB-WAM/ IS /0183/02

PODPISY

SKALA 1:100/ 1000

BRANŻA SANIT.

RYS. nr 9