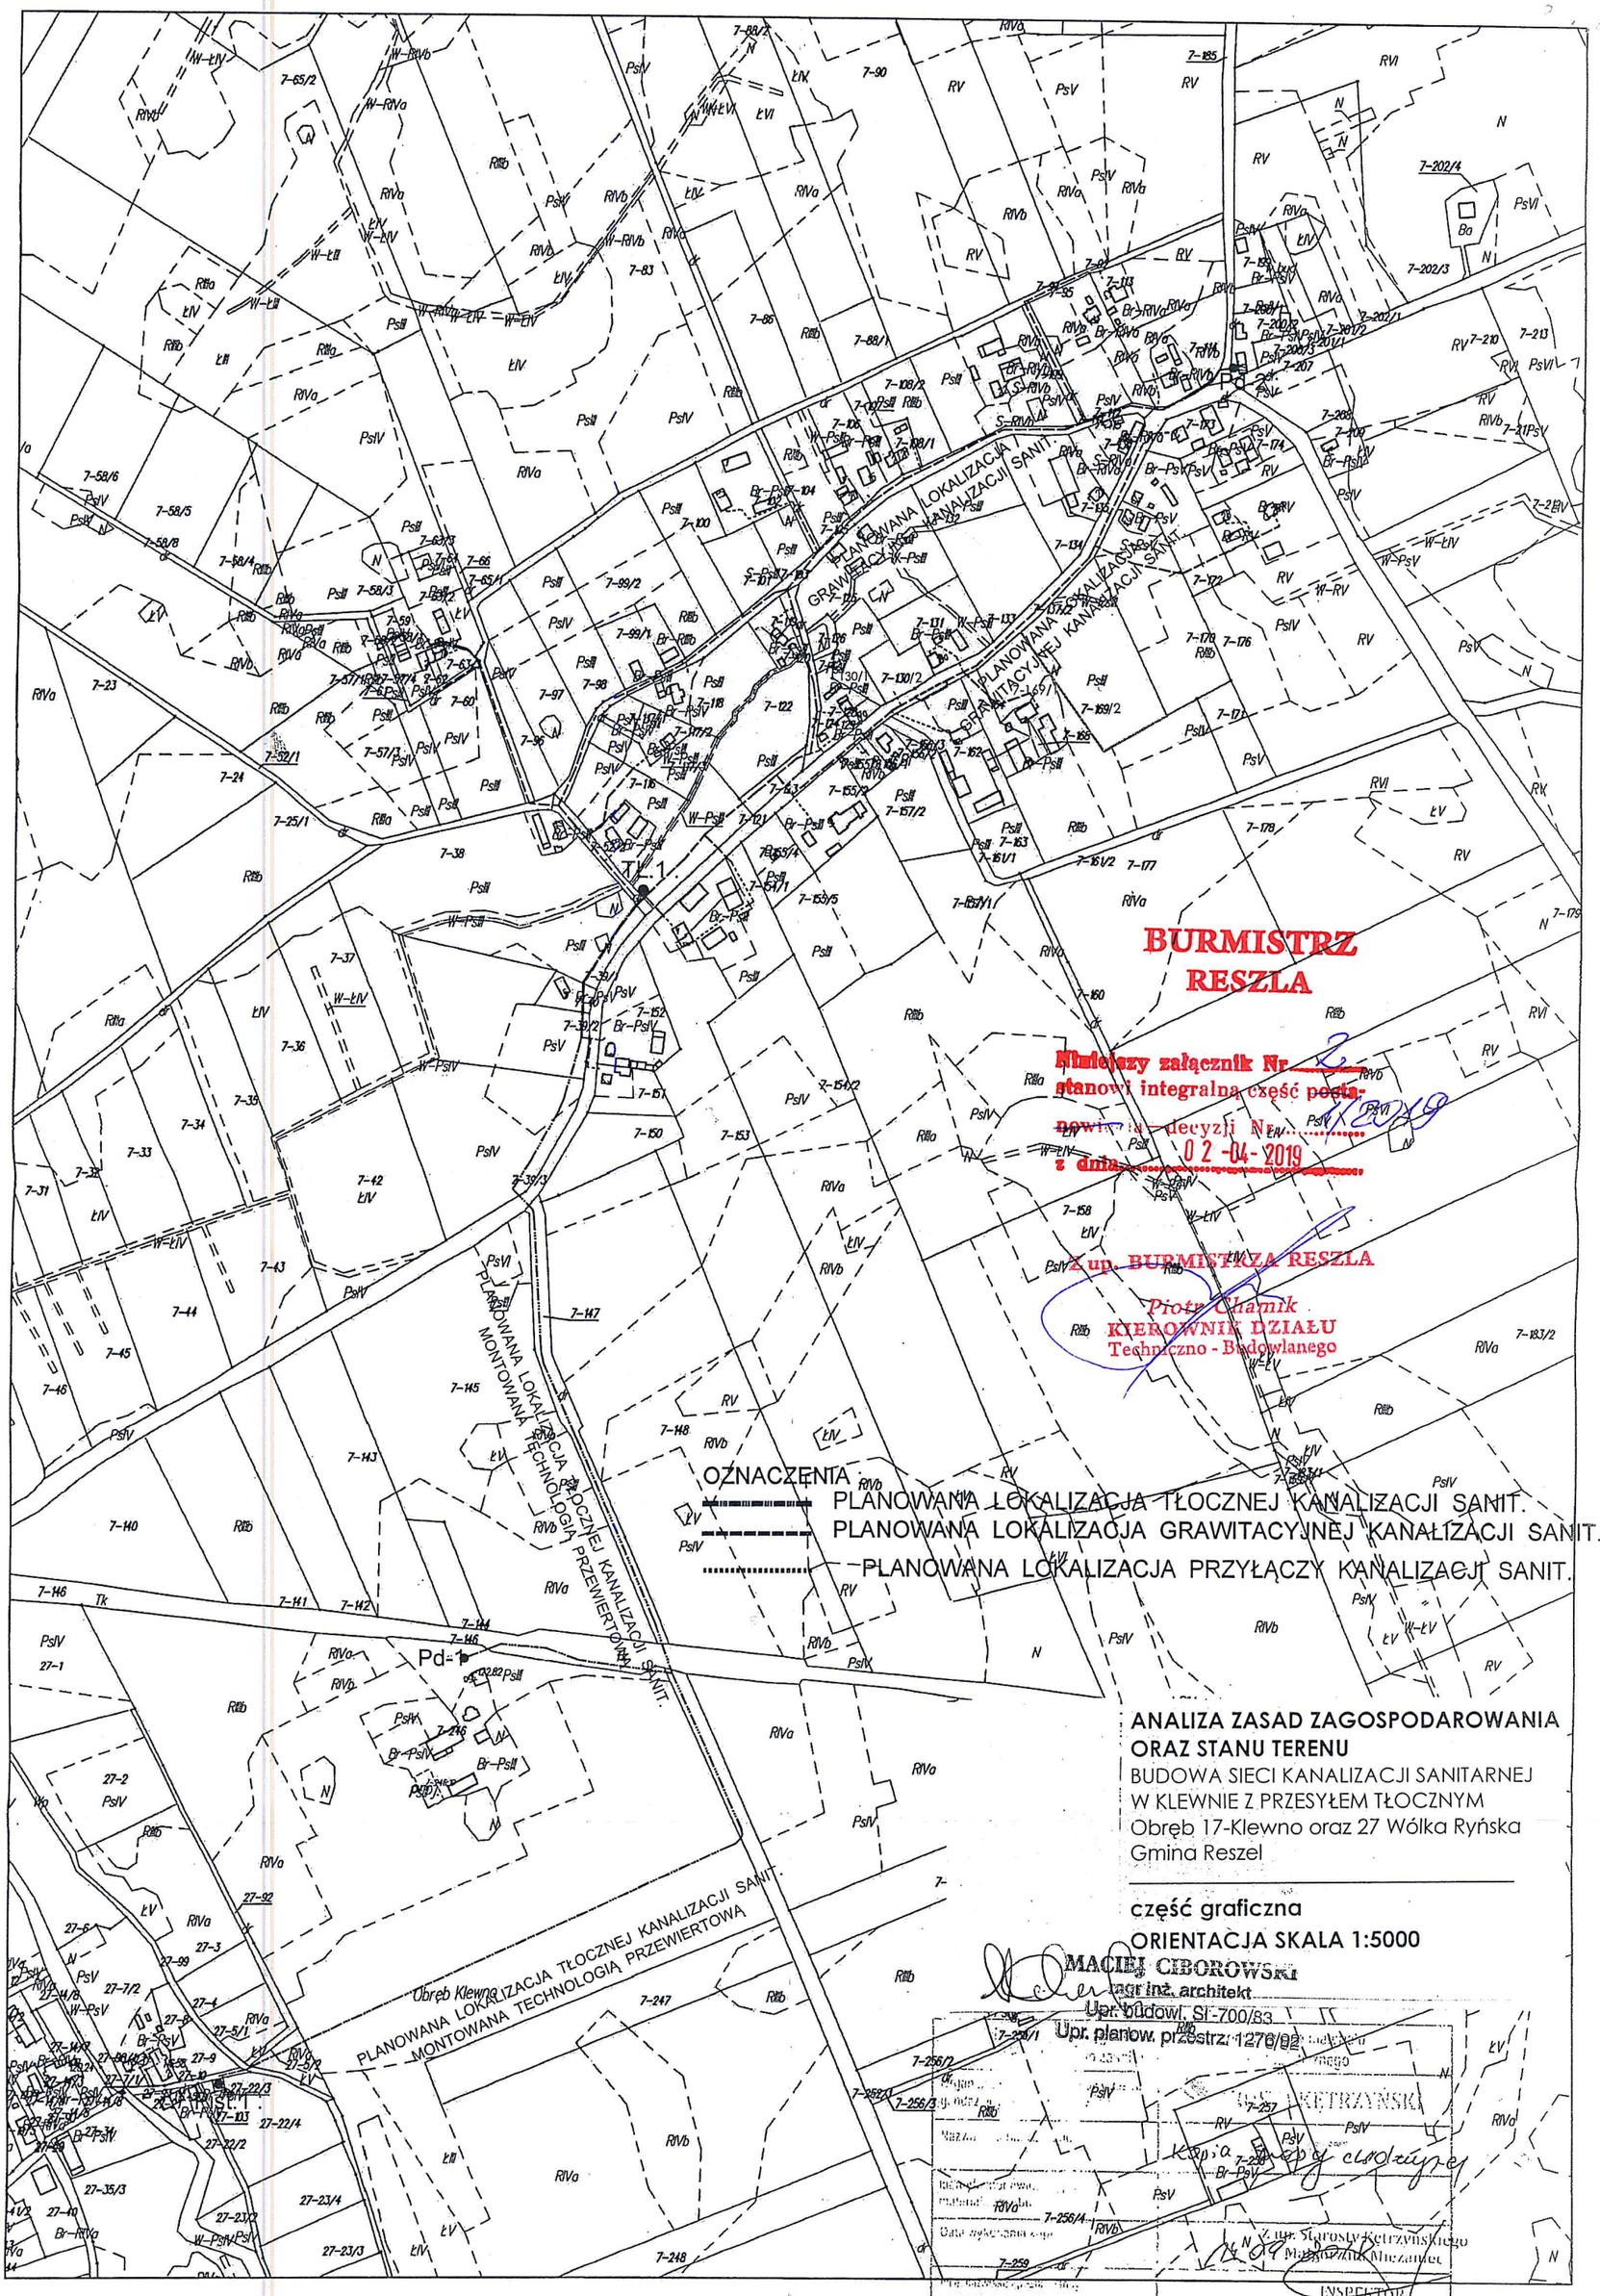

BURMISTRZ RESZLA

Niniejszy załącznik Nr 2 stanowi integralną część postanowienia decyzji Nr 12019 z dnia 02-04-2019

Z up. BURMISTRZA RESZLA
Piotr Chamik
KIEROWNIK DZIAŁU Techniczno - Budowlanego

ANALIZA ZASAD ZAGOSPODAROWANIA ORAZ STANU TERENU

BUDOWA SIECI KANALIZACJI SANITARNEJ W KLEWNIE Z PRZESYŁEM TŁOCZNYM
Obręb 17-Klewno oraz 27 Wólka Ryńska
Gmina Reszel

część graficzna

ORIENTACJA SKALA 1:5000

MACIEJ CIBOROWSKI
mgr inż. architekt
Upr. budowl. SI-700/83
Upr. planow. przestrz. 1276/92

Kopia mapy cyfrowej

Z up. Starosty Kętrzyńskiego
Małgorzata Miczaniec
INSPEKTOR
w Wydziale Geodezji, Kartografii, Katastru i Nieruchomości

Obręb Klewno skala 1:5000

Gen-o. 66.421.1412.2018