


Przekrój A - A'

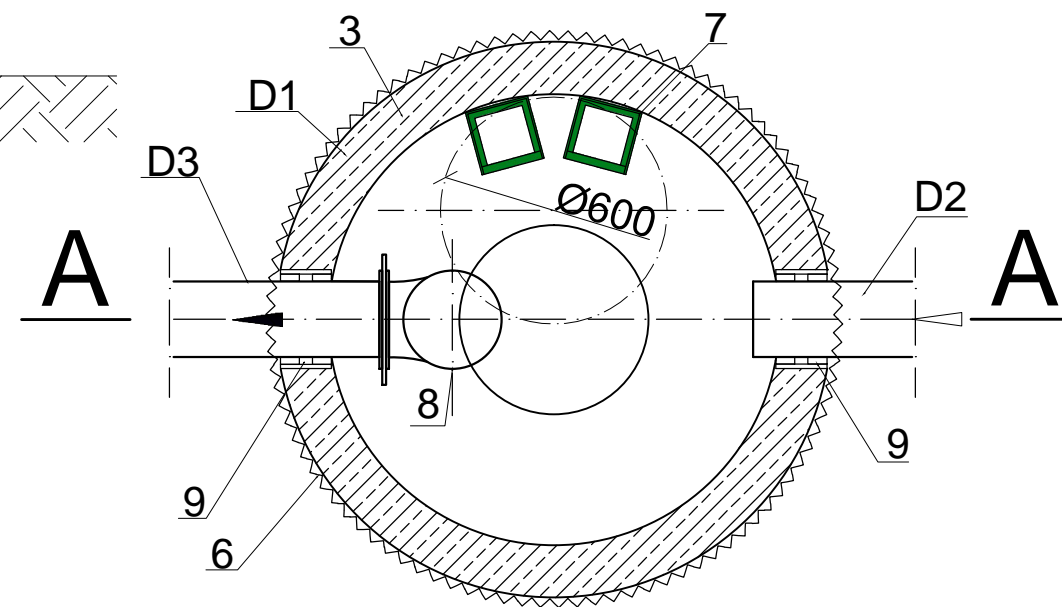

Przekrój B - B'

| ŁAPACZ PIASKI LP-1 |  |               |       |
|--------------------|--|---------------|-------|
| I/p                | NAZWA ELEMENTU                                       | Jednost<br>ki | ilość |
| 1                  | WŁAZ ŻELIWNY Ø 600 Z ZAMKNIĘCIEM ZATRZASKOWYM        | szt.          | 1     |
| 2                  | PŁYTA NASTUDZIENNA ŻEL.-BET. typ p.p. Ø 1440/200/600 | szt.          | 1     |
| 3                  | KRAŁ ŻEL.-BAT Ø 1200 L= 1000                         | szt.          | 2     |
| 4                  | DOLNY KRAŁ ŻEL.-BAT ŁAPACZA Ø 1200 cm h= 1500 mm     | szt.          | 1     |
| 5                  | PODSYPKA Z POSPÓŁKI Z CEM. gr. 15 cm                 | m2            | 4     |
| 6                  | IZOLACJA PRZECIWWILGOCIOWA Z OBRANU ASP              | szt.          | 1     |
| 7                  | STOPNIE ŻŁAZOWE ŻEL.                                 | szt.          | 12    |
| 8                  | TROJNIK KIELICHOWY Ø 200-200                         | szt.          | 1     |
| 9                  | PRZĘSICIE SZCZELNE DLA RURY Ø 200                    | szt.          | 2     |
| 10                 | PIERŚCIEN DYSTANSOWY ŻEL.-BET. Ø 600 L=10 cm         | szt.          | 1     |
| 11                 | KRAŁ POŚREDNI ŻEL.-BET. Ø 1200 h=250 mm              | szt.          | 1     |
| 12                 | KRAŁ POŚREDNI ŻEL.-BET. Ø 1200 h=500 mm              | szt.          | 1     |
| 13                 | IZOLACJA   | m2            | 20,90 |

| WYMIARY ŁAPACZA PIASKU |        |        |        |        |        |        |            |      |      |          |     |     |
|------------------------|--------|--------|--------|--------|--------|--------|------------|------|------|----------|-----|-----|
| numer<br>ŁP-1          | RZĘDNE |        |        |        |        |        | GŁĘBOKOŚCI |      |      | ŚREDNICE |     |     |
|                        | N      | N1     | N2     | N3     | N4     | N5     | H          | h1   | h2   | D1       | D2  | D3  |
| 1                      | 2      | 3      | 4      | 5      | 6      | 7      | 9          | 10   | 11   | 15       | 16  | 17  |
| ŁP-1                   | 113,96 | 111,26 | 110,90 | 110,40 | 110,15 | 110,00 | 3,80       | 2,69 | 3,04 | 1200     | 200 | 200 |

x Opracowanie Autorskie x Stanistaw Gołaszewski x 11-440 Reszel ul. Stowiarńska nr 42/2 x tel. 508 980 940

PROJEKT BUDOWLANY - CZĘŚĆ II.

TEMAT:

GRAWITACYJNA SIĘĆ KANALIZACJI SANITARNEJ Z PRZYŁĄCZAMI, INFRASTRUKTURĄ TECHNICZNĄ DLA MIEJSCOWOŚCI KLEWNO I PRZESYLEM TŁOCZNYM DO M.S.C. WÓŁKA RYŃSKA W GM. RESZEL

ADRES:

11-440 KLEWNO - WÓŁKA RYŃSKA gm. RESZEL

RYСУNEK:

ŁAPACZ PIASKU - PRZĘKROJE A-A' i B-B'

SKALA: 1:20

INWESTOR :

GMINA RESZEL

BRANŻA: SANIT.

PROJEKTANT:

STANISŁAW GOŁĄSZEWSKI

nr upr. 127/79/OL, 180/92/OL,  
nr upr. 476/94/OL  
IIB-WAM / IS /0696/01

RY.S. nr: 17

SPRAWDZIŁ:

mgr inż. GRZEGORZ BOGDAN

nr upr. 34/79/OL, 512/94/OL,  
IIB-WAM/ IS /0183/02

PODPISY