



WIDOK OD STRONY ELEWACJI

SKALA 1:10

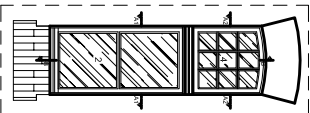








WIDOK OD WERNĄTRZ

SKALA 1:10

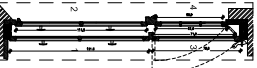


WIDOK OD WERNĄTRZ 2


SKALA 1:10

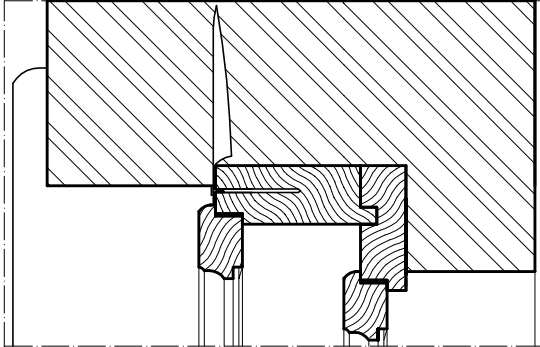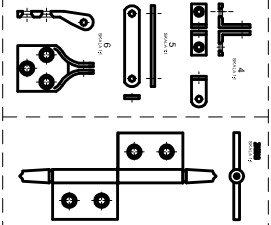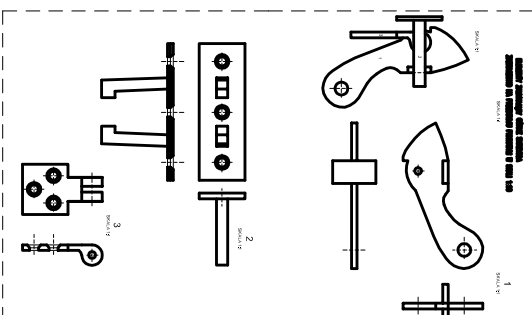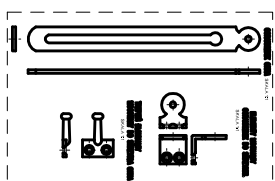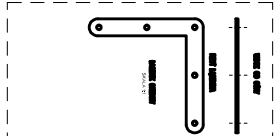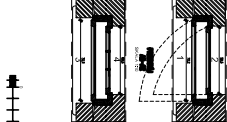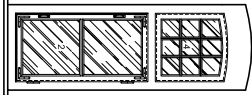

PRZĘKRÓJ
A1-A1
SKALA 1:1

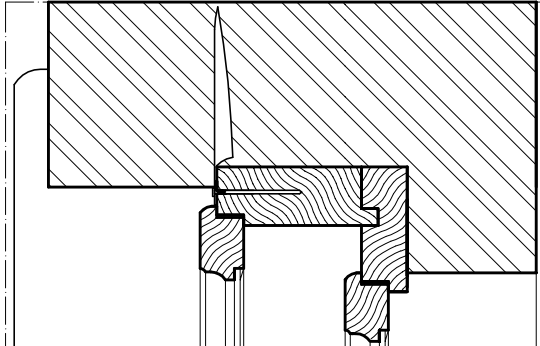

PRZĘKRÓJ
A2-A2
SKALA 1:1

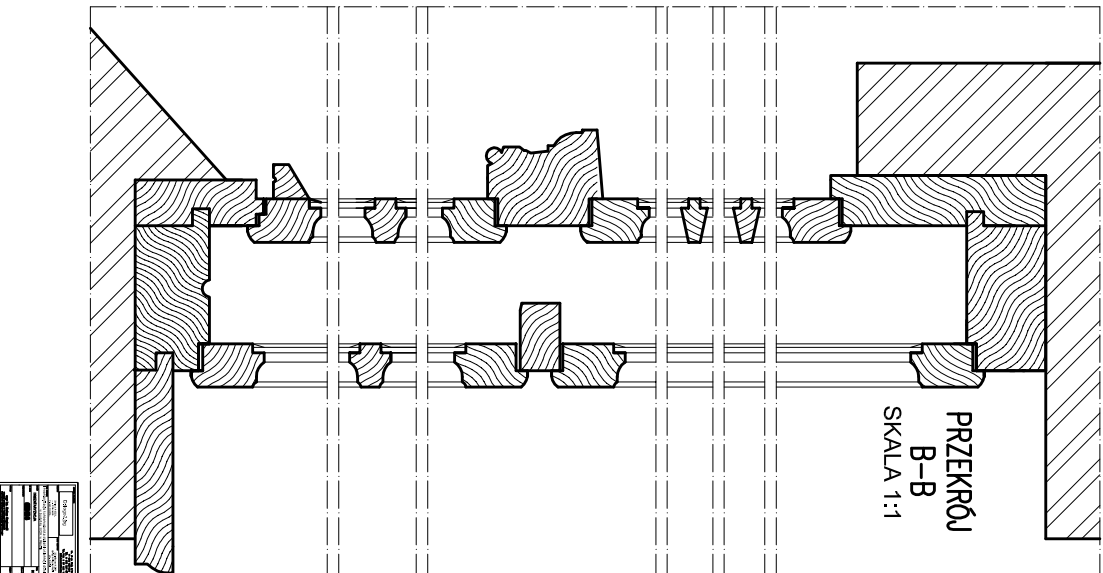

PRZĘKRÓJ
B-B
SKALA 1:1