


WIDOK OD STRONY ELEWACJI ORAZ OD WEWNĄTRZ


SKALA 1:10

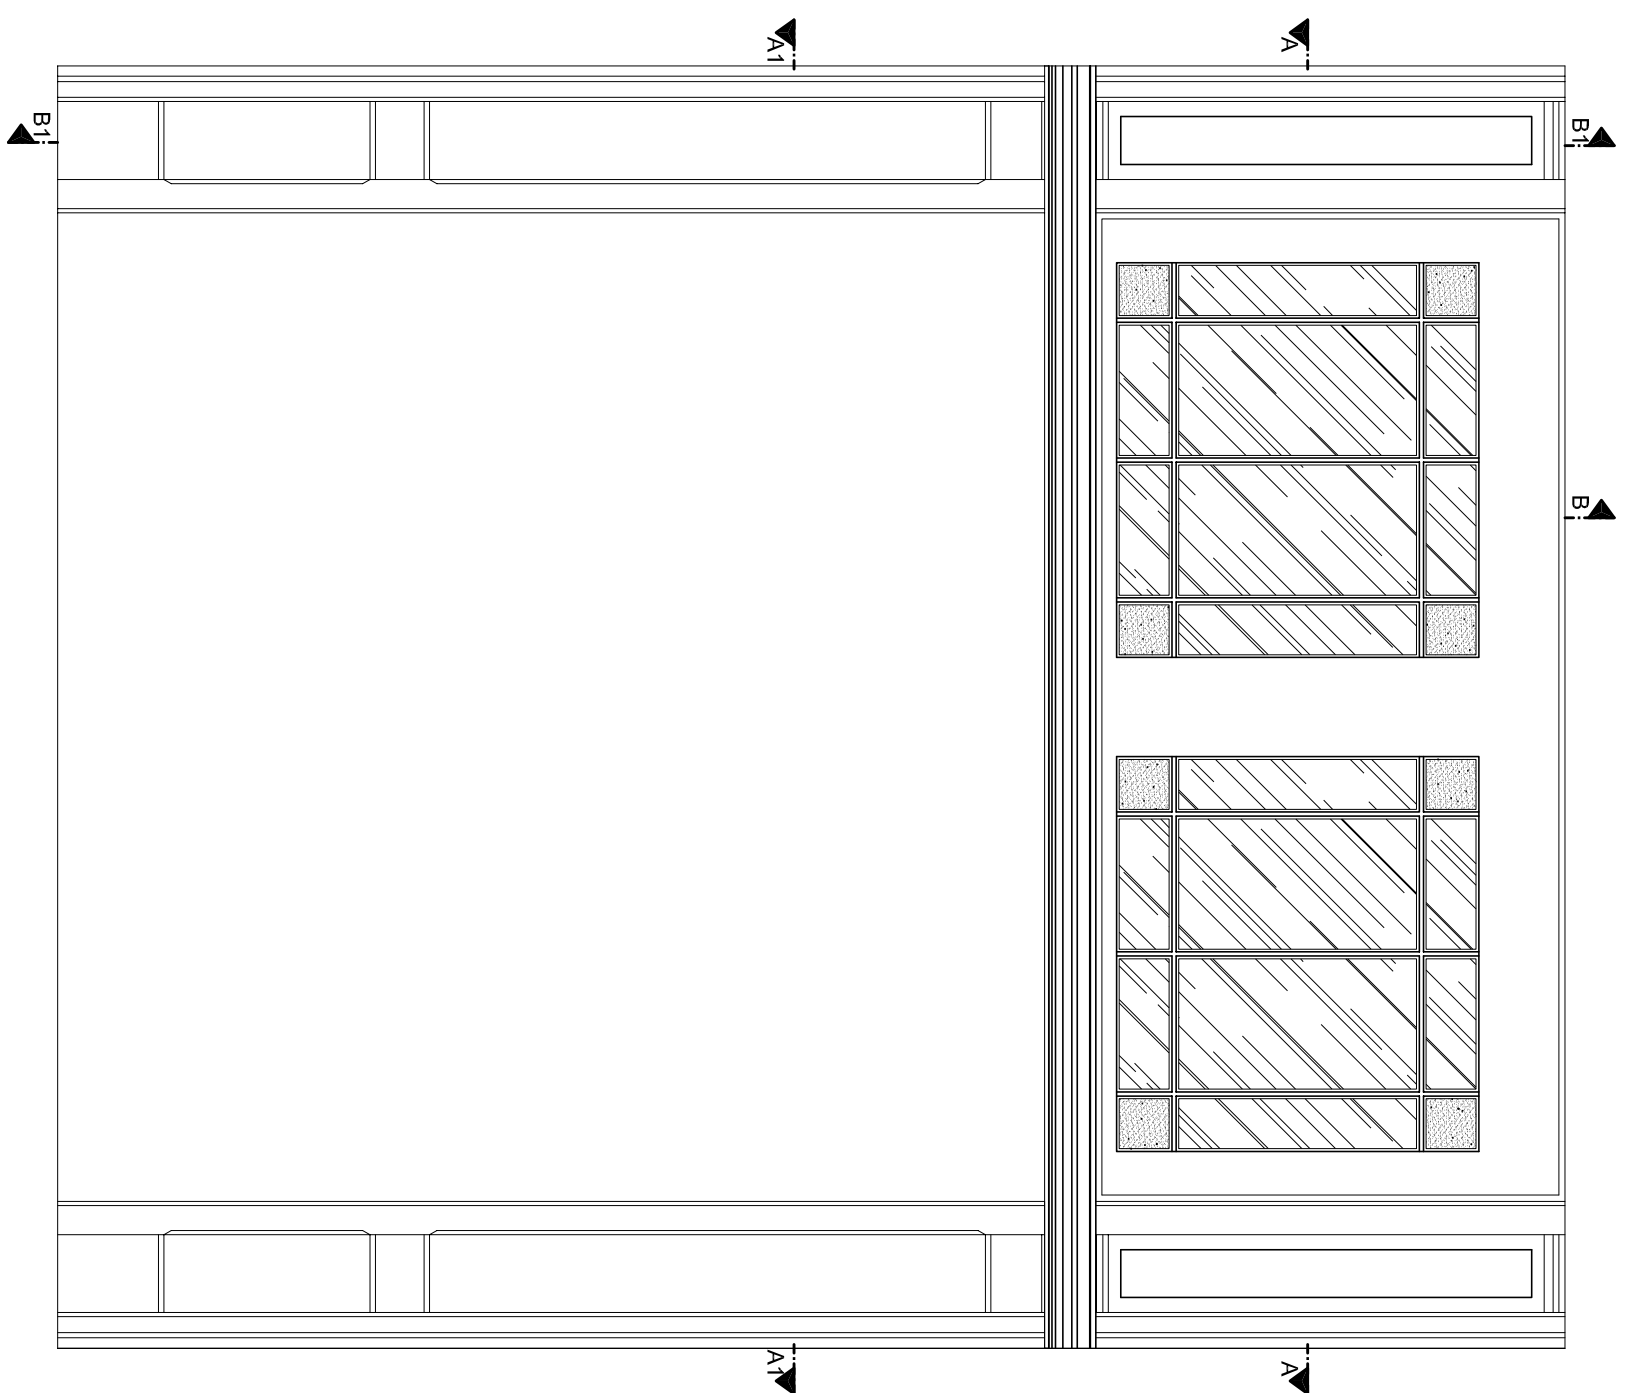

PRZEKRÓJ


PRZEBIEG

PRZEKRÓJ

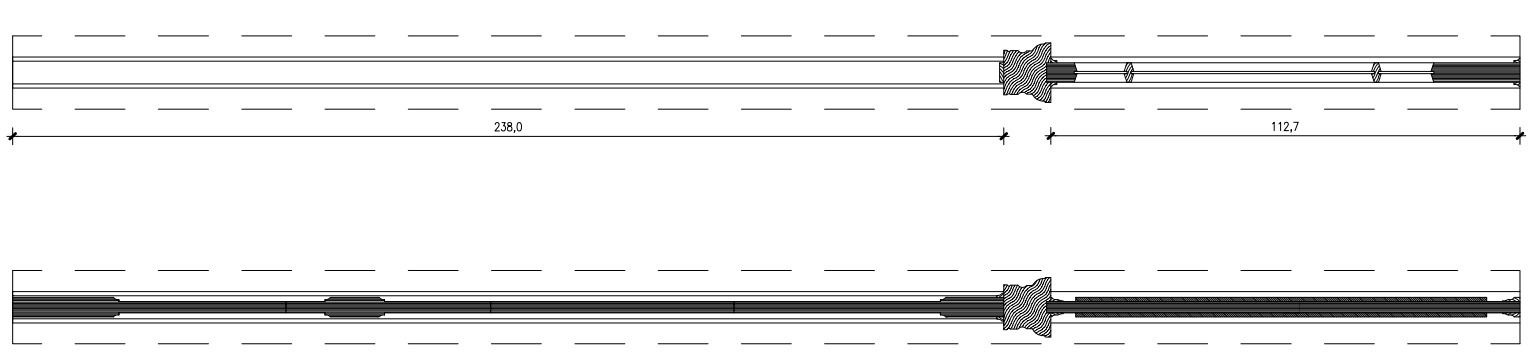


PRZEKRÓJ

B-B SKALA 1:1

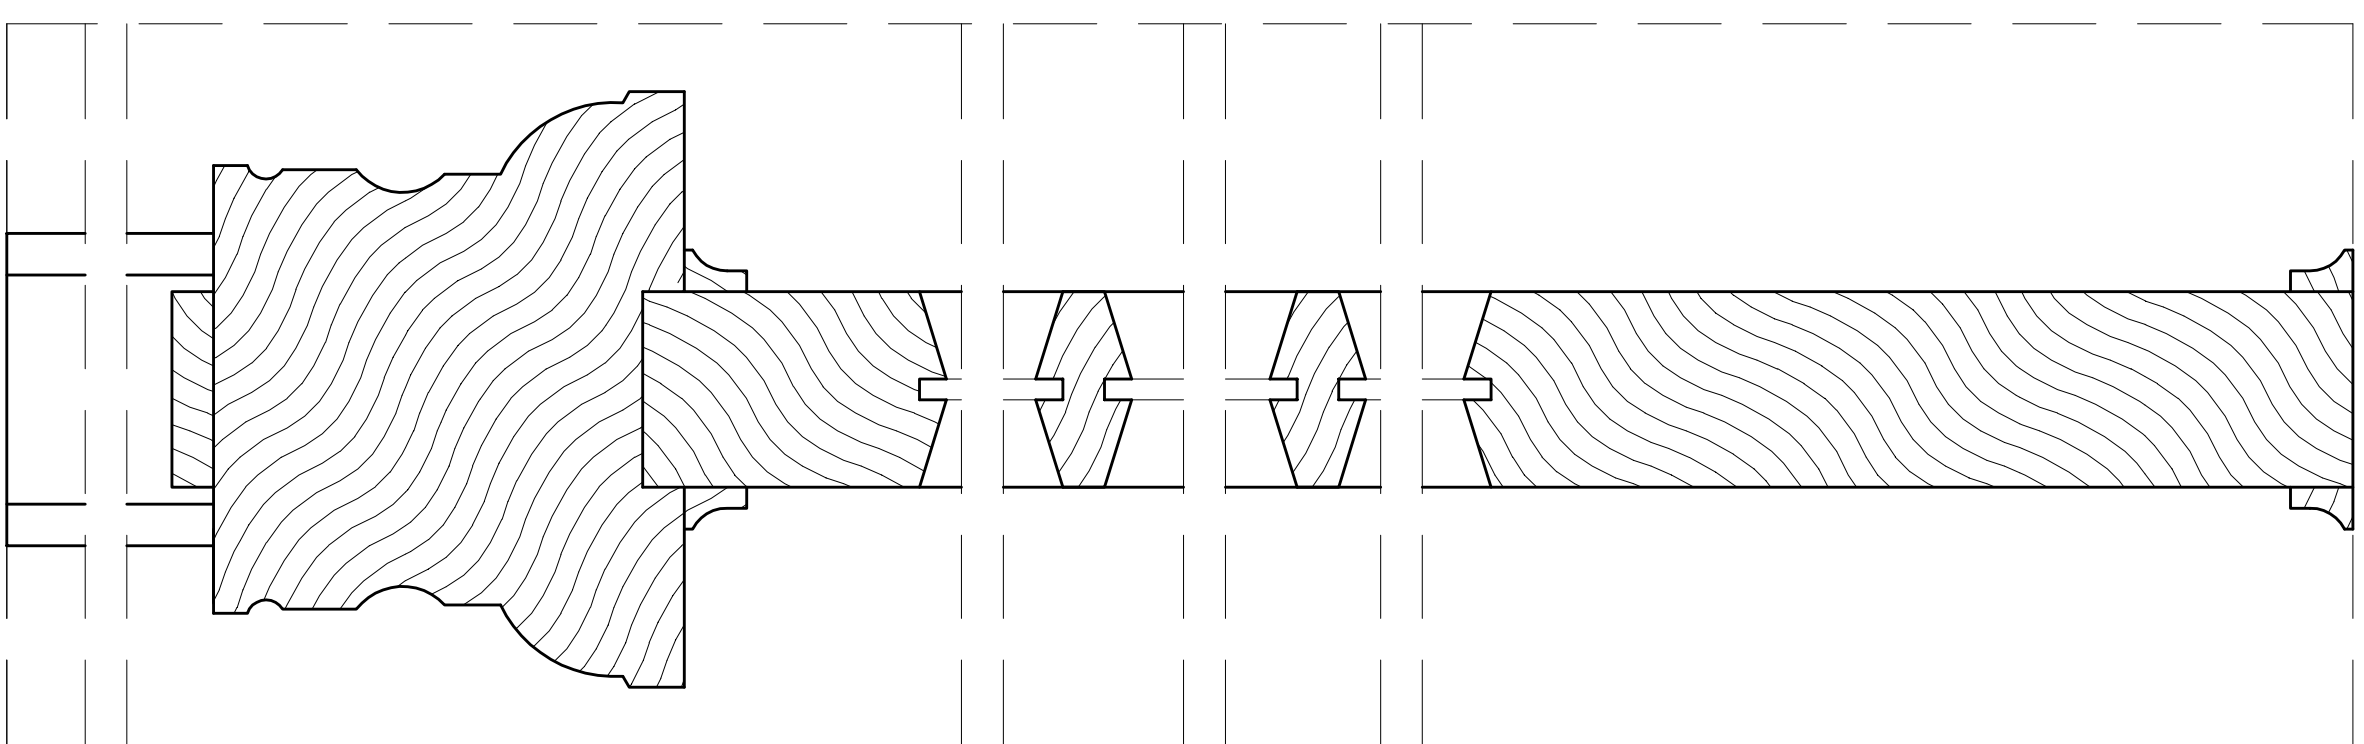


PRZEKRÓJ

B1-B\$KALA 1:1

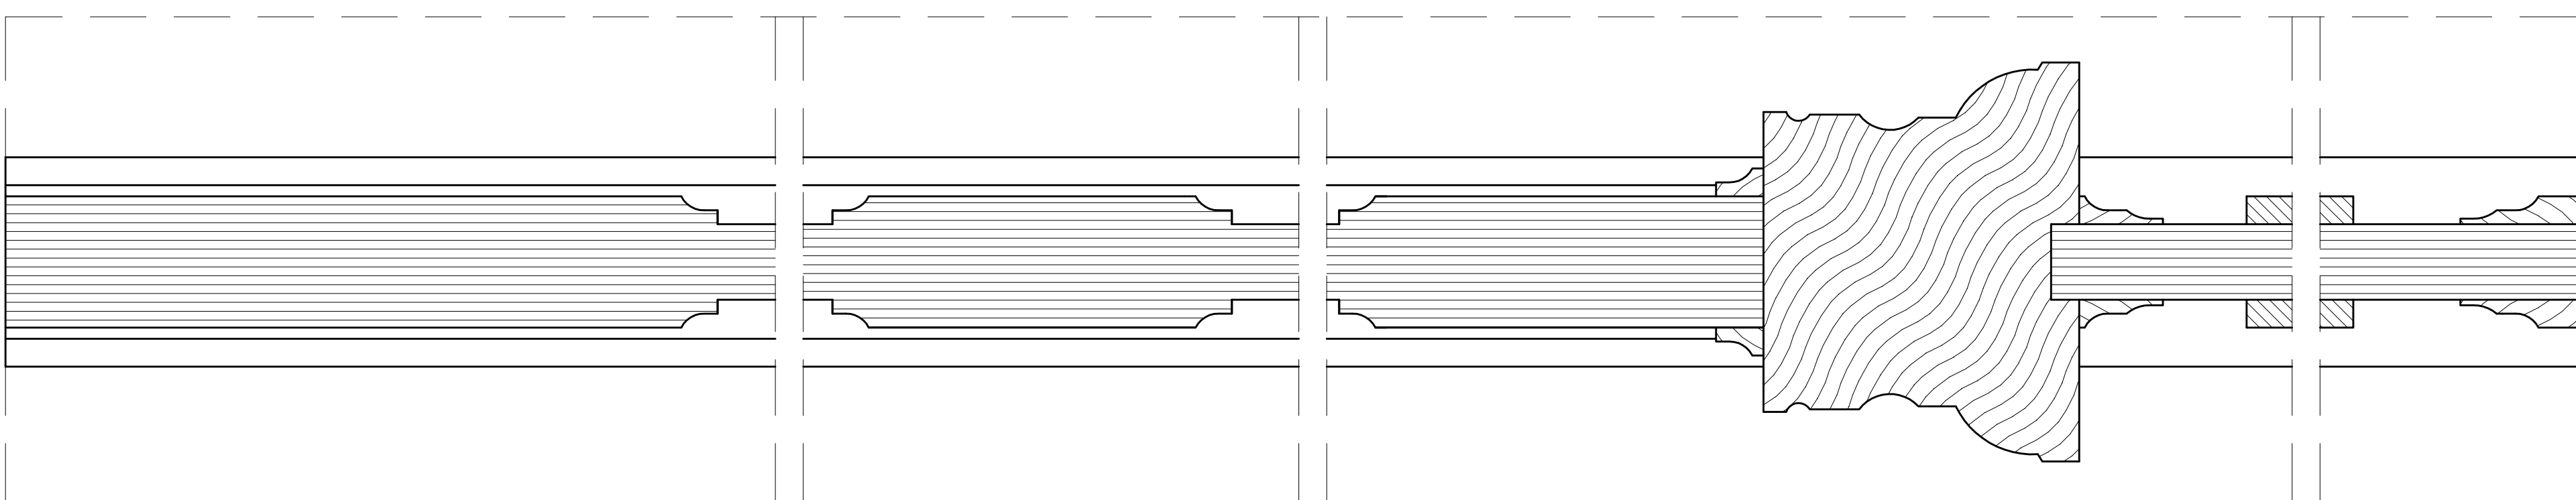

PRZEKŁÓJ

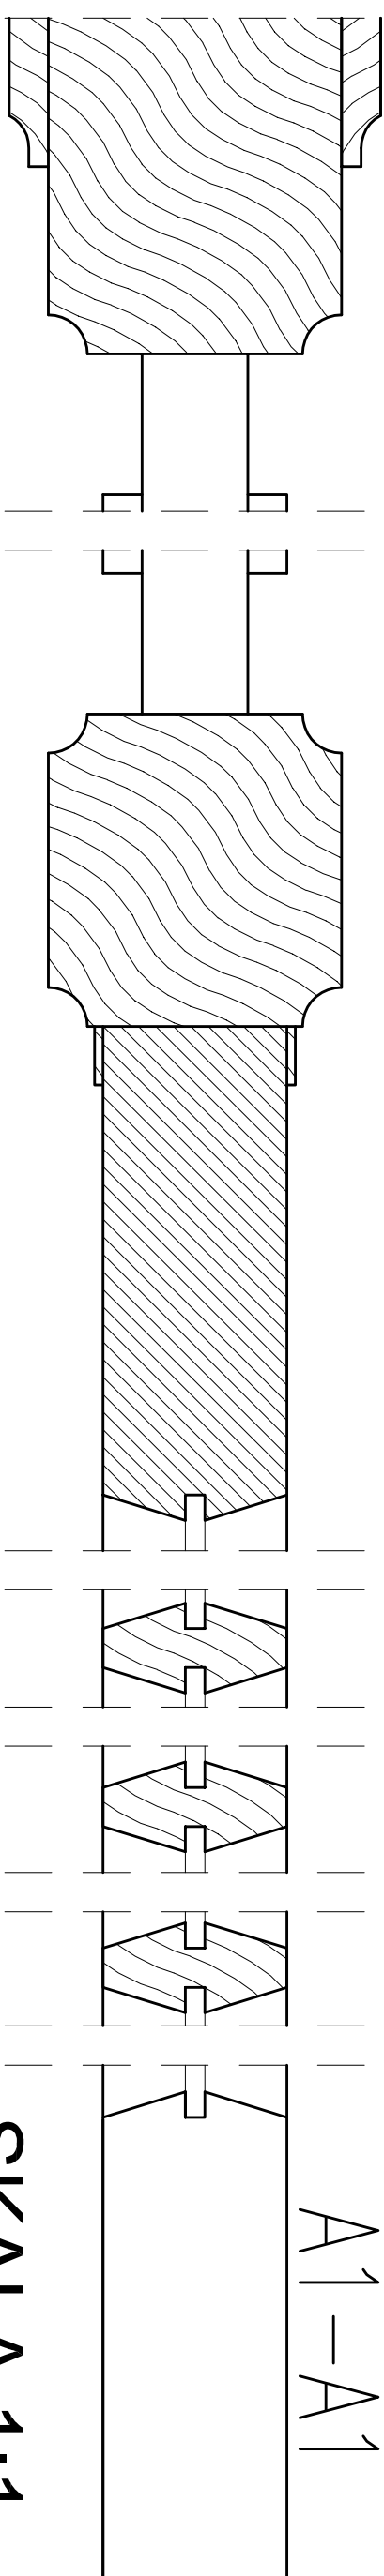
$$A_1 - A_1$$


SKALA 1:1

CIĄG DALSZY W ODBICU
LUSTRZANYM

PRZEKRÓJ

A1-A1

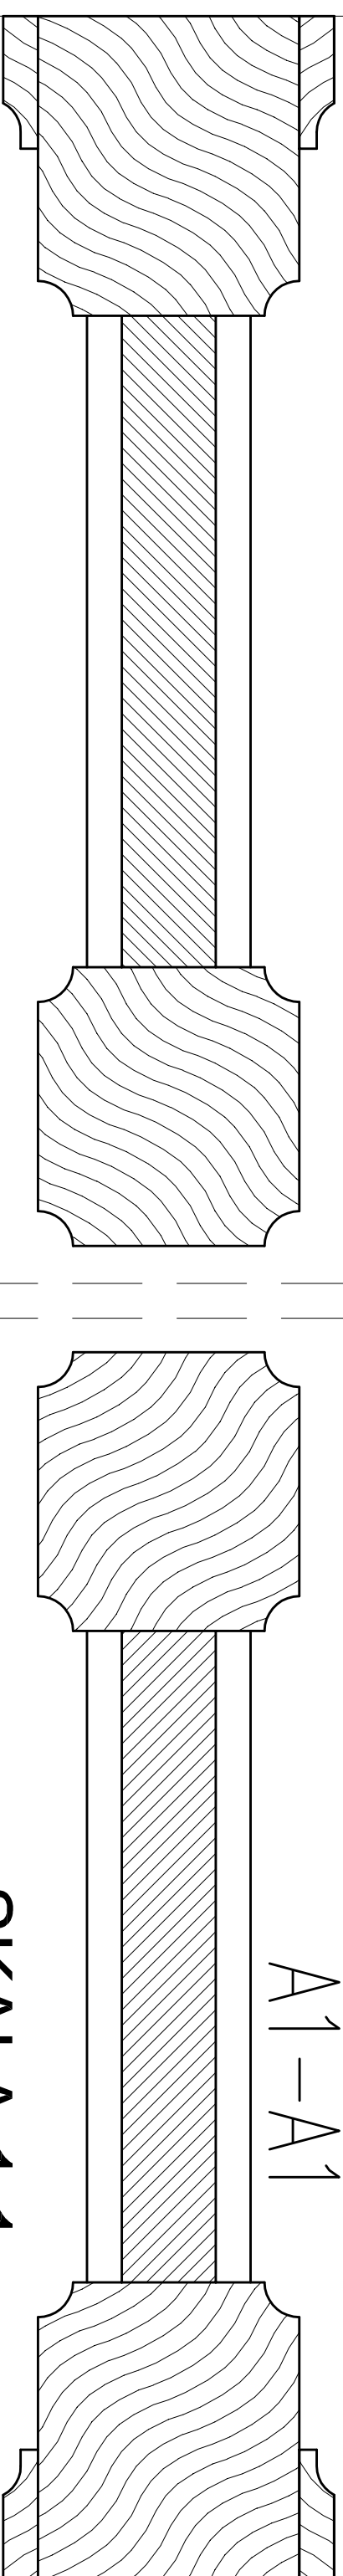

SKALA 1:1

[illegible]