


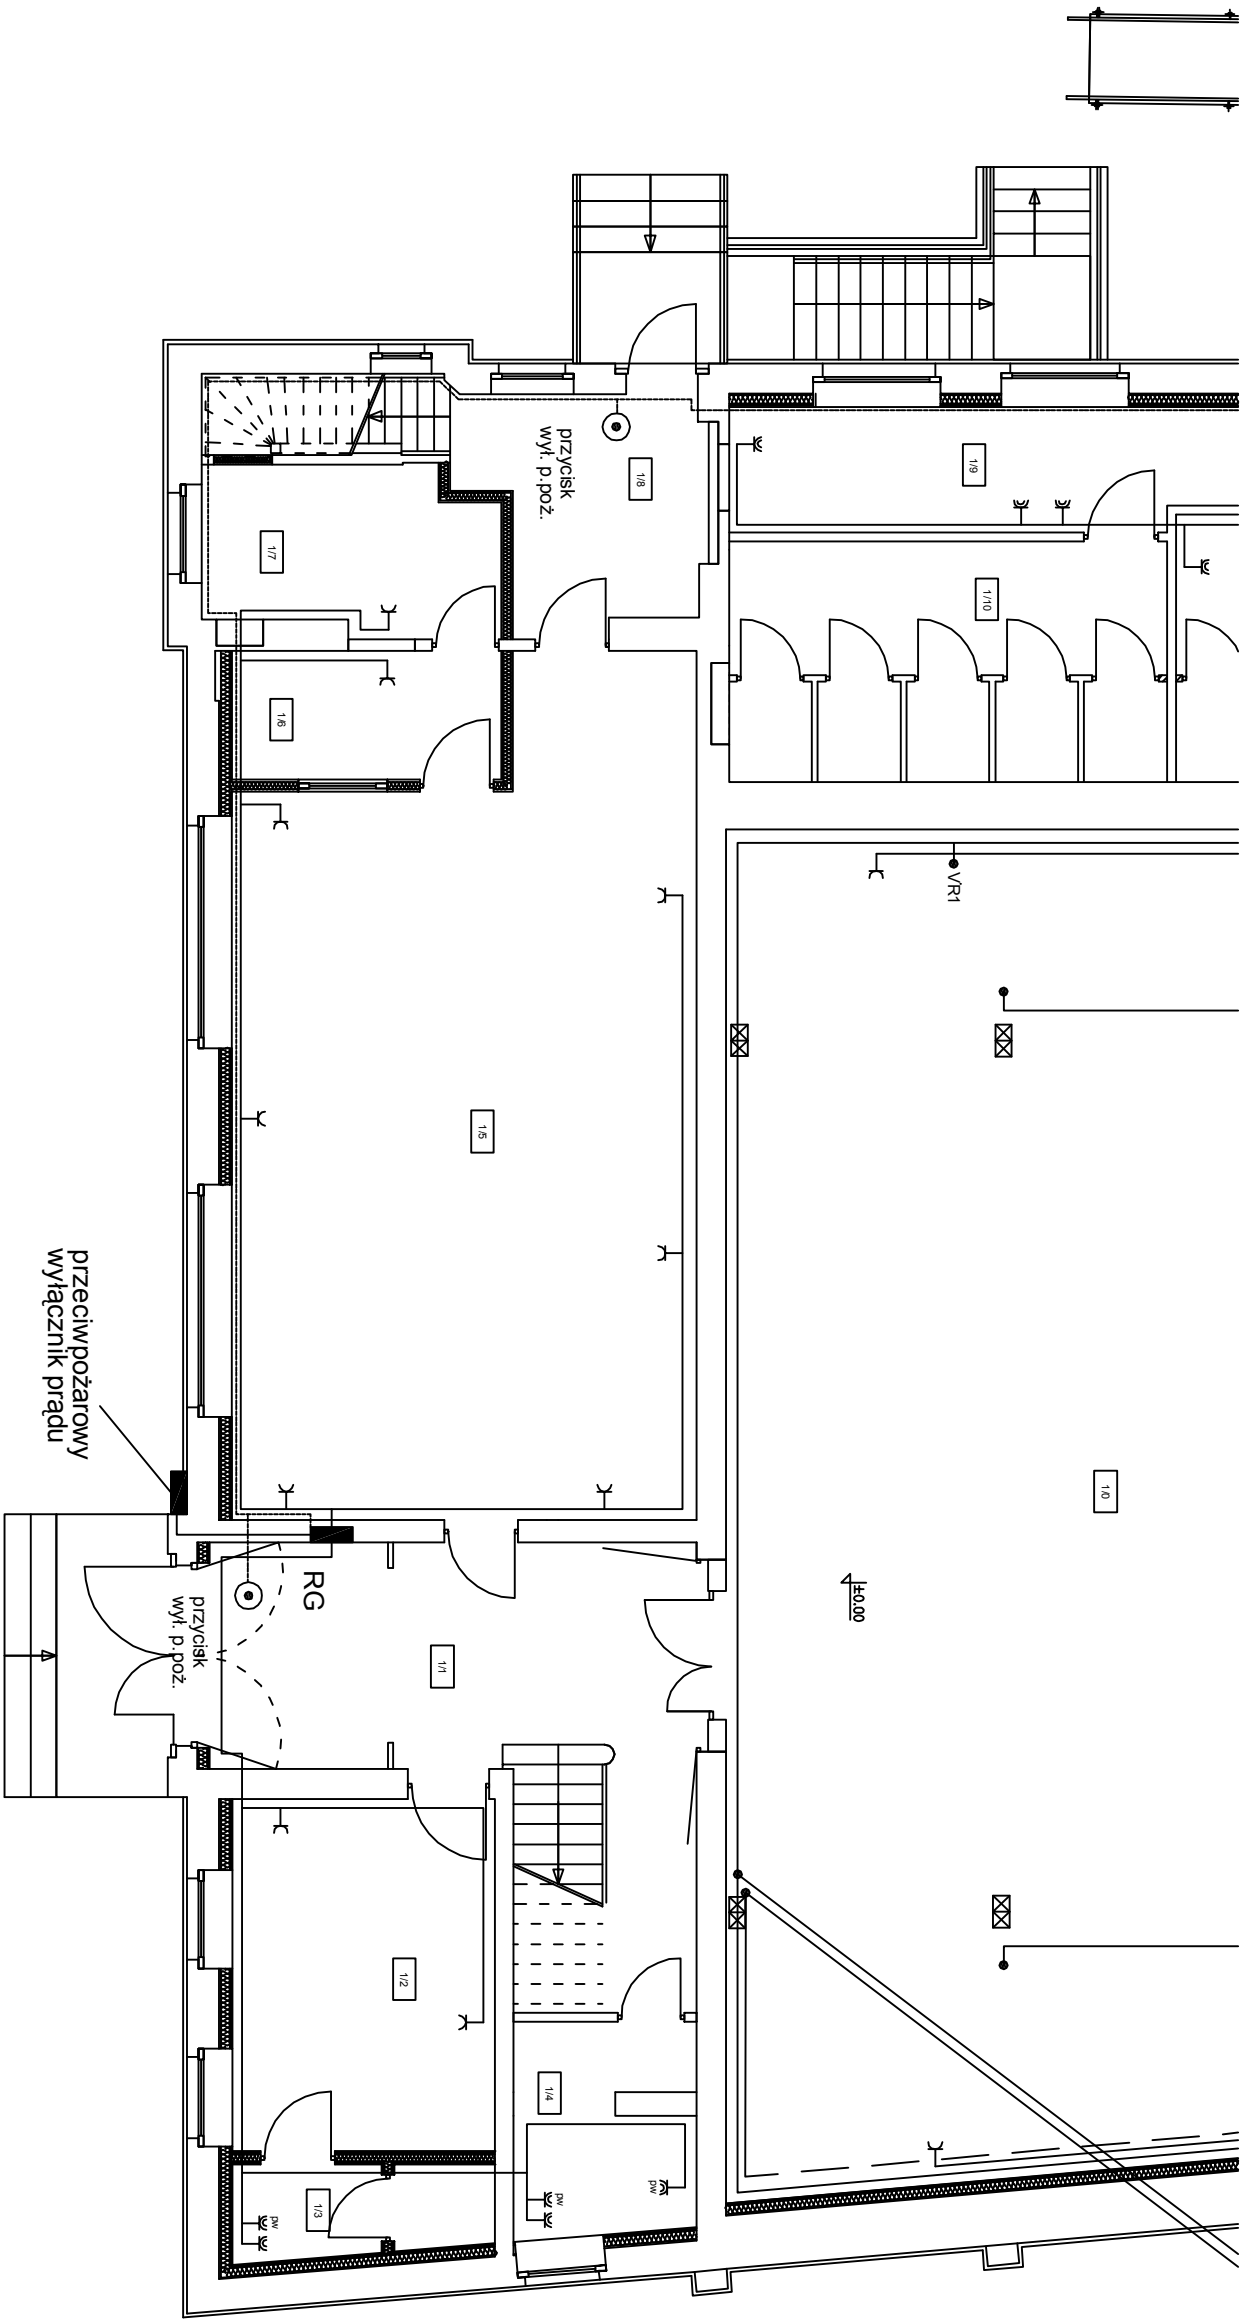

JEDYNOŚĆ PROJEKTOWA:		E-PROJEKT Wrocław Bolesł 11-500 Głogów Włkoszy ul. Józefnowa 6	
INWESTOR:		UL. 3-go Maja 6/2U 11-500 GŁOGÓW TEL. 0 606 304 973 TEL/FAX. 0 87 428 12 77 www.konstruktorz.pl	
Tytuł projektu:		ADRES INWESTYCJI:	
Przebudowa i remont budynku przy ul. A. Mickiewicza 4, siedzibie MOK w Reszlu - Etap II		DZIAŁKA NR 238/1 obręb 2 miasta Reszel gm. Reszel	
BRANŻA:		DATA:	
ELEKTRYCZNA		GRUDZIEŃ 2013	
NAZWA PROJEKTU:		SKALA RYSUNKU:	
RZUT PARTERU – instalacja gn. wykrywanych		1:100	
PROJEKTANT:		NAKŁAD RYSUNKU:	
Wiesław Bolito upr. PROJ. SIA 66/90		E-5	
SPRAWDZIŁ:			
inż. Mirosław Szymczyk upr. PROJ. SIA 41/84			