












WIDOK OD STRONY ELEWACJI

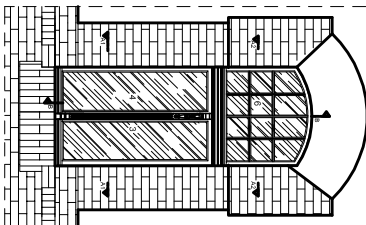


WIDOK OD WEWNĄTRZ 1
SKALA 1:10

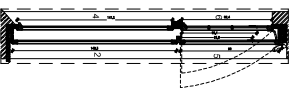


WIDOK OD WEWNĄTRZ 2
SKALA 1:10

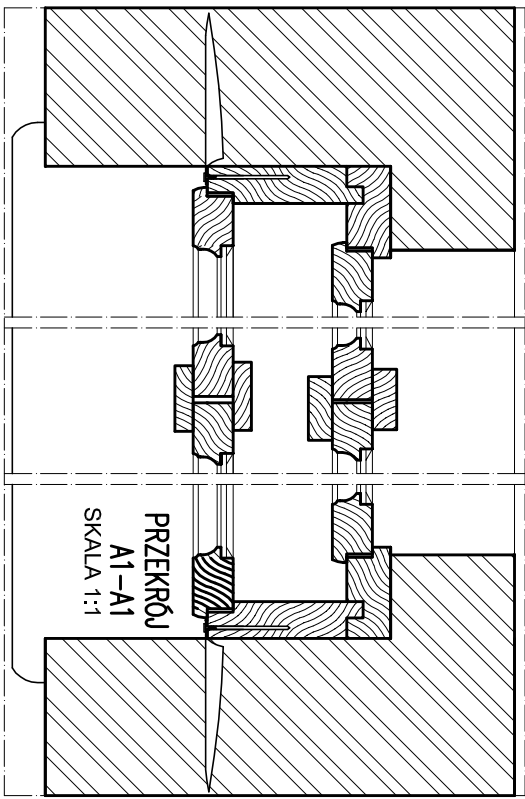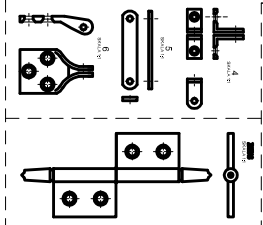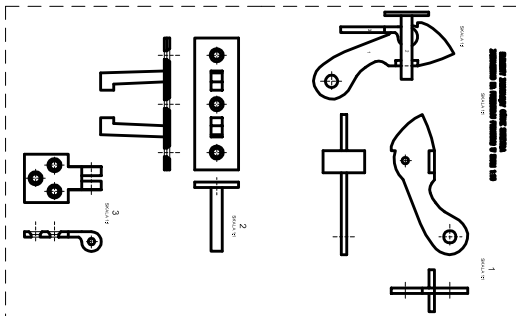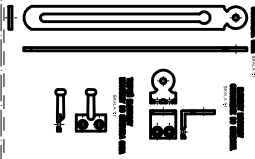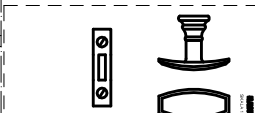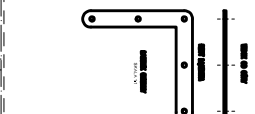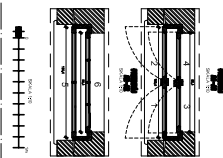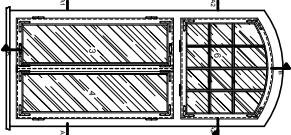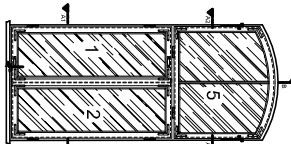

PRZEKRÓJ
A1-A1
SKALA 1:1

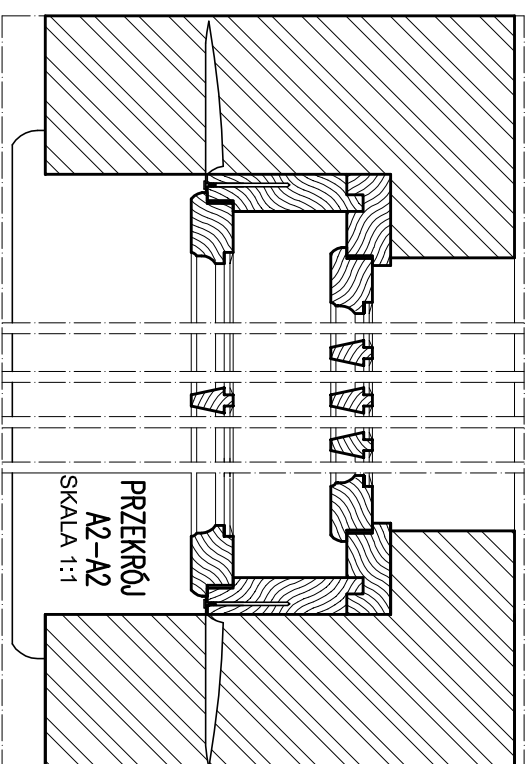

PRZEKRÓJ
A2-A2
SKALA 1:1

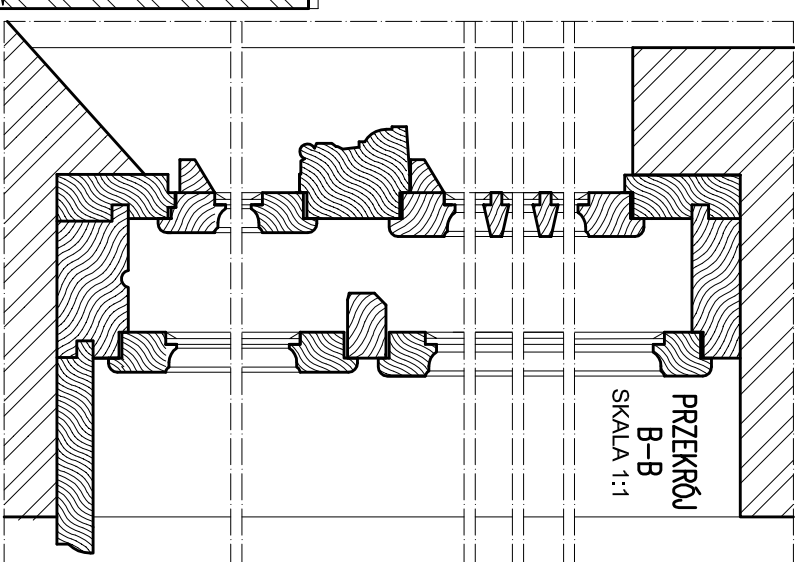

PRZEKRÓJ
B-B
SKALA 1:1