


PLAN SYTUACYJNY SKALA 1:500

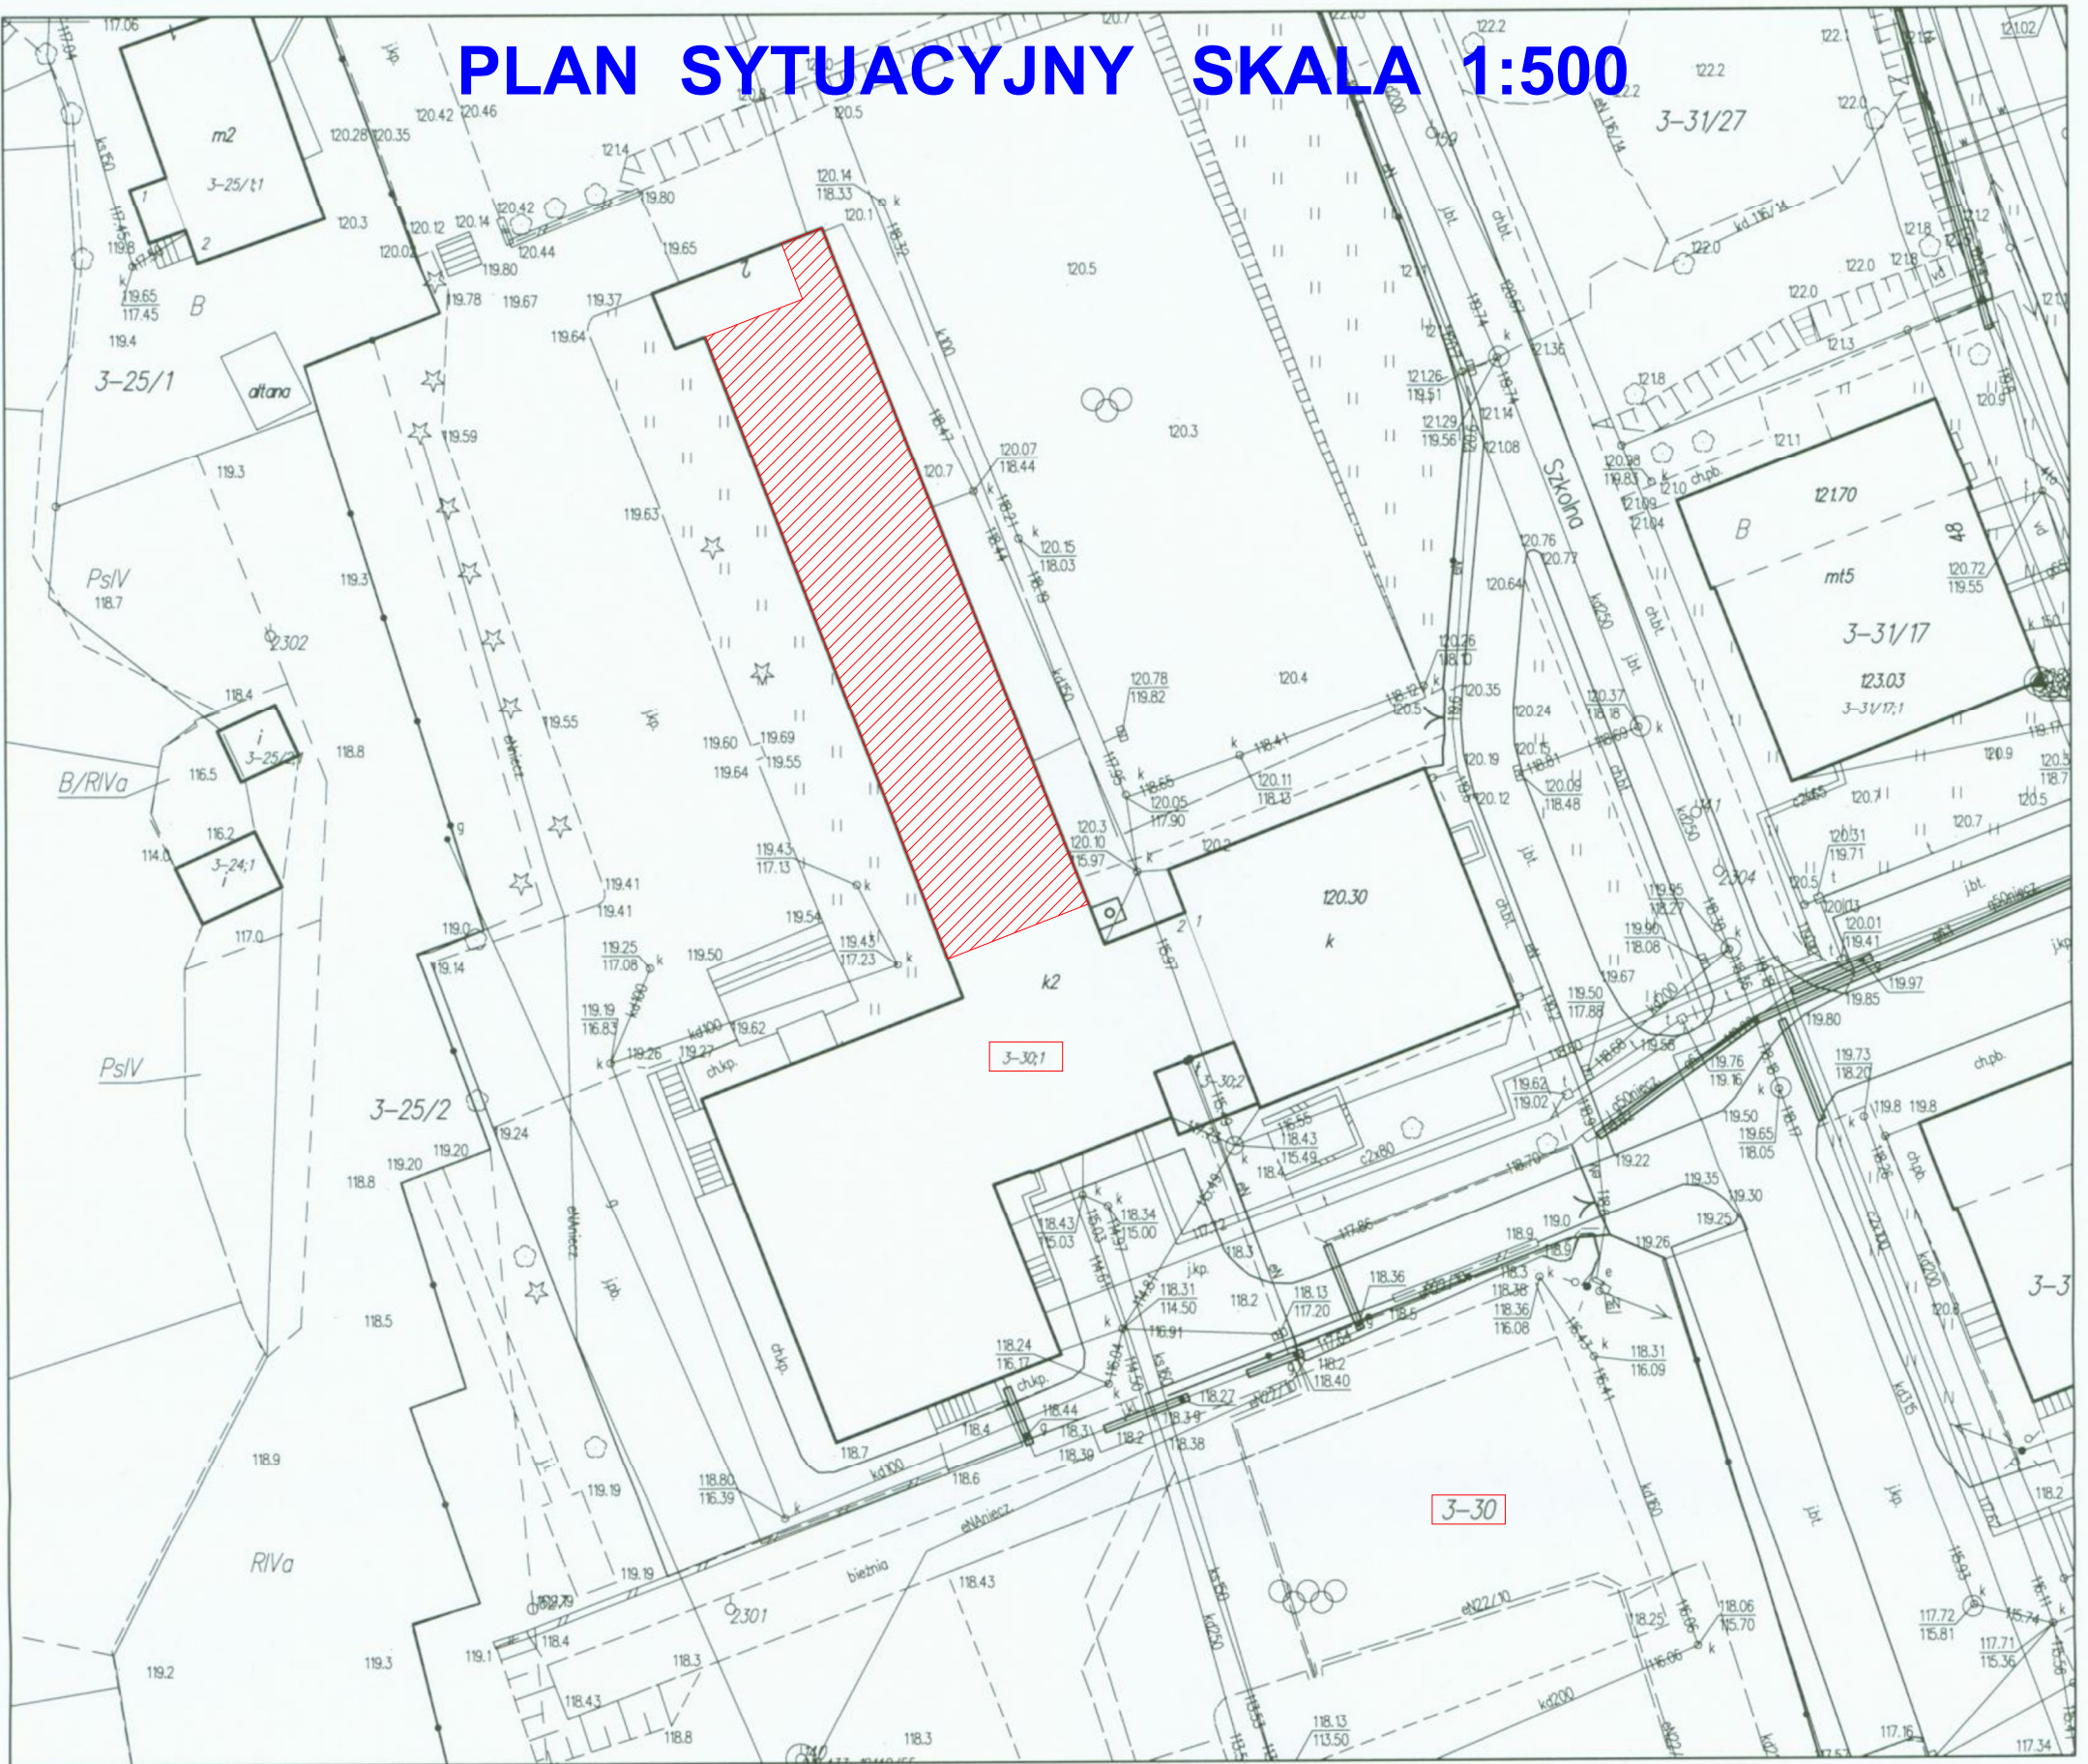

miasto Reszel
skala 1:500

GRN-D.66421.285.2017

Poświadczam zgodność niniejszej kopii z treścią materiału państwowego zasobu geodezyjnego i kartograficznego	
Organ prowadzący państwowy zasób geodezyjny i kartograficzny	STAROSTA KĘTRZYŃSKI
Nazwa materiału zasobu	Kopia mapy syf. - 1/1
Identyfikator ewidencyjny materiału zasobu	
Data wykonania kopii	02.03.2017
Imię, nazwisko i podpis osoby reprezentującej organ	Z up. STAROSTY Andrzej Malinowski PODINSPEKTOR

w Wydziale Geodezji, Kartografii,
Katastru i Nieruchomości

OZNACZENIA:



Wydzielona część obiektu szkoły (parter)
na część przedszkolną

ZAKŁAD OGÓLNOBUDOWLANY PROBOSZCZ ADAM TEL. 727622896			
Inwestor:	Szkoła Podstawowa Nr 3 z Zespołem Szkolno-Przedszkolnym ul. Konopnickiej 2, 11-440 Reszel		
Tytuł:	Dostosowanie do wymogów ochrony przeciwpożarowej budynku Szkoły Podstawowej Nr 3 z Zespołem Szkolno-Przedszkolnym przy ul. Konopnickiej 2 w Reszlu działka nr 3-30		
Temat:	PLAN SYTUACYJNY		
Projektant:	mgr inż. Adam Proboszcz upr. 205/89/OL		
Skala: 1:500		Data: 03.2017.	Nr rys. 1.