


Plan sygnalizacyjny - przebudowa drogi gminnej nr. 124023 N w msc. Kąwaty

643650,37 687981,86

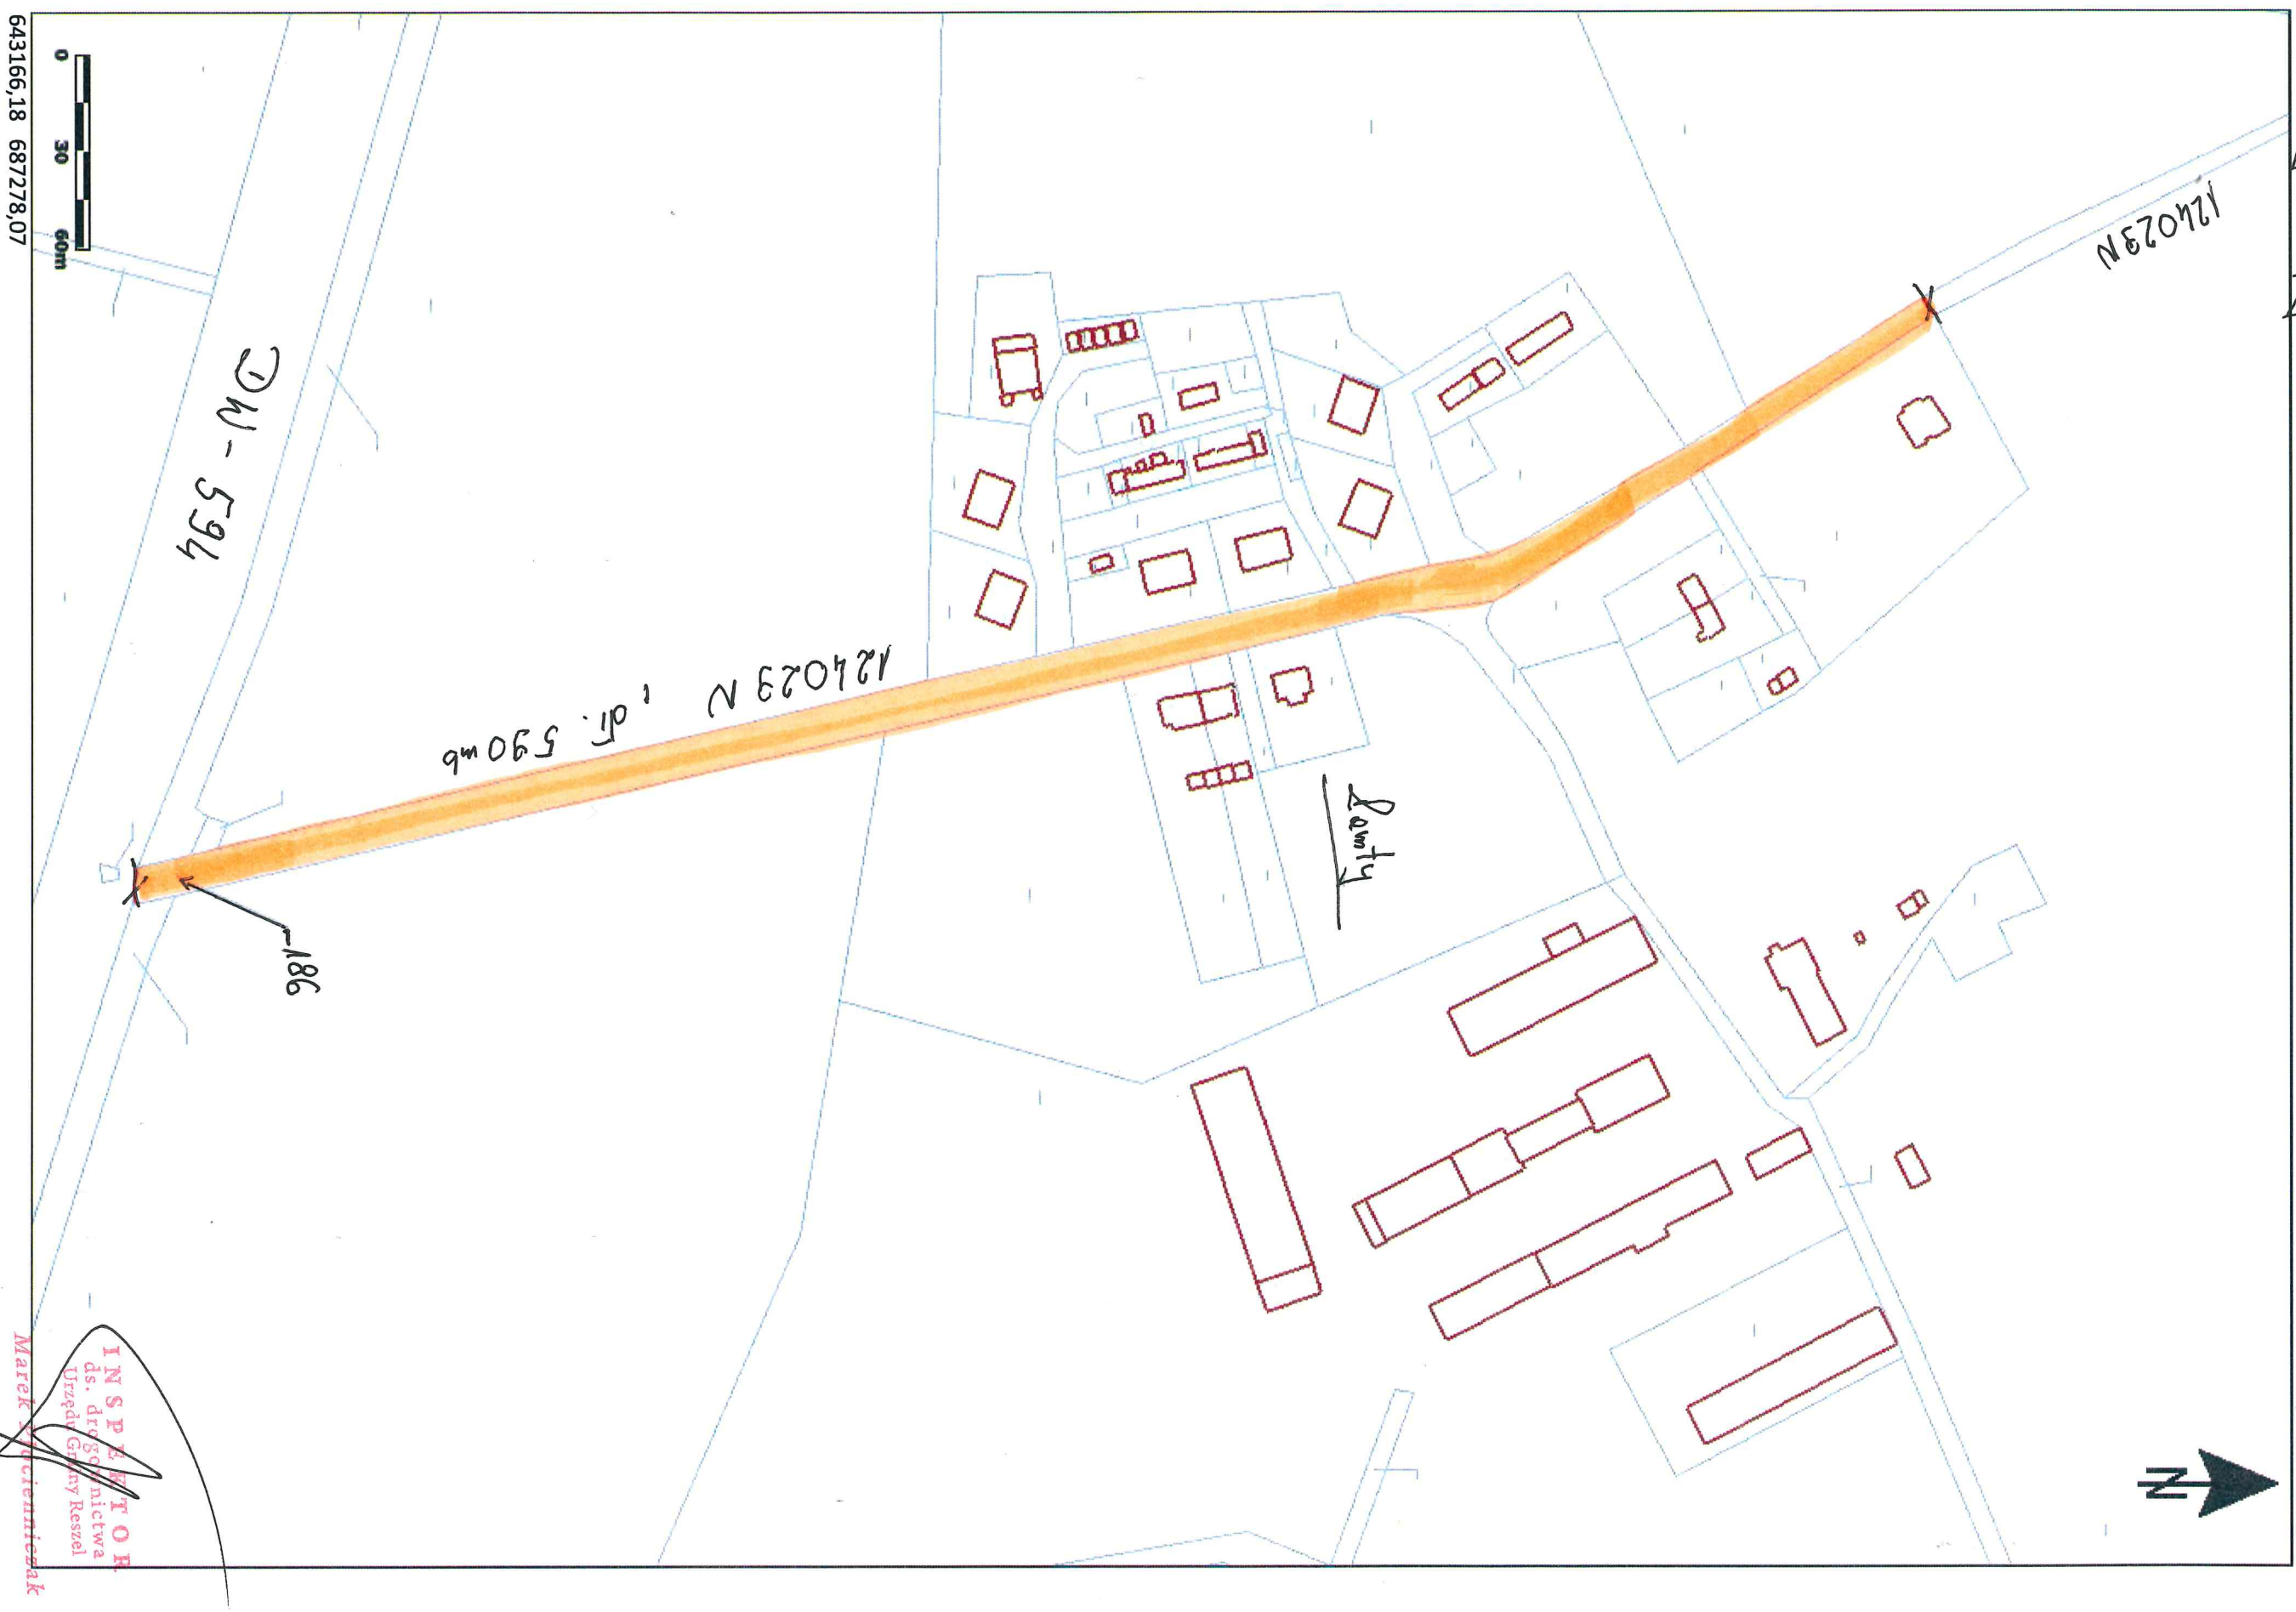

643166,18 687278,07