



RZUT FUNDAMENTÓW

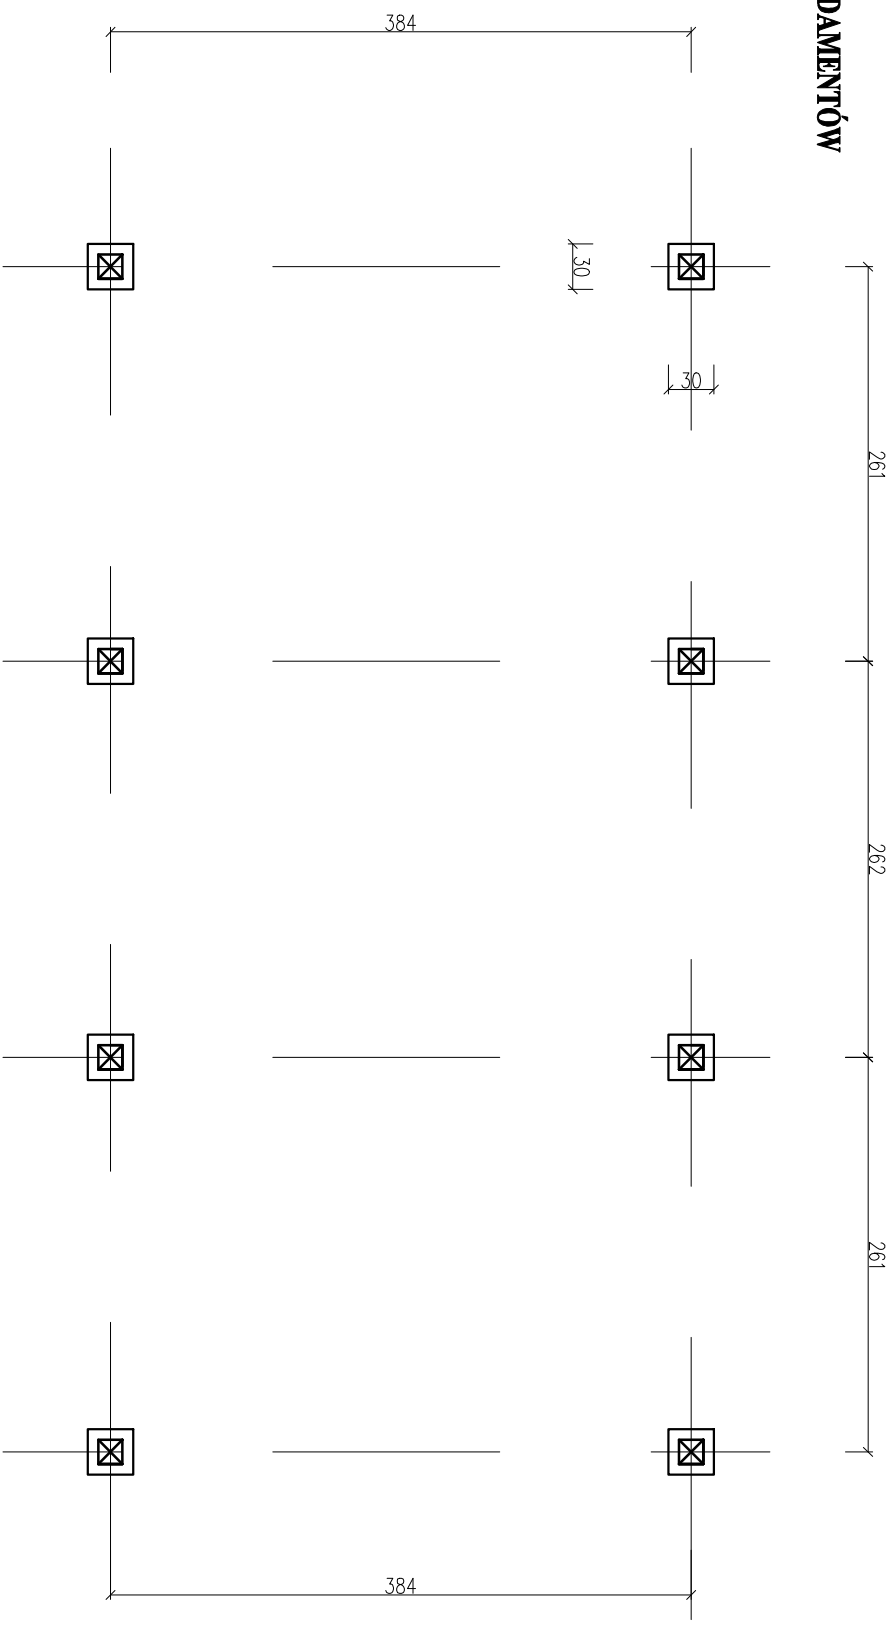

ROZSTAW SŁUPÓW I UTWARDZENIE

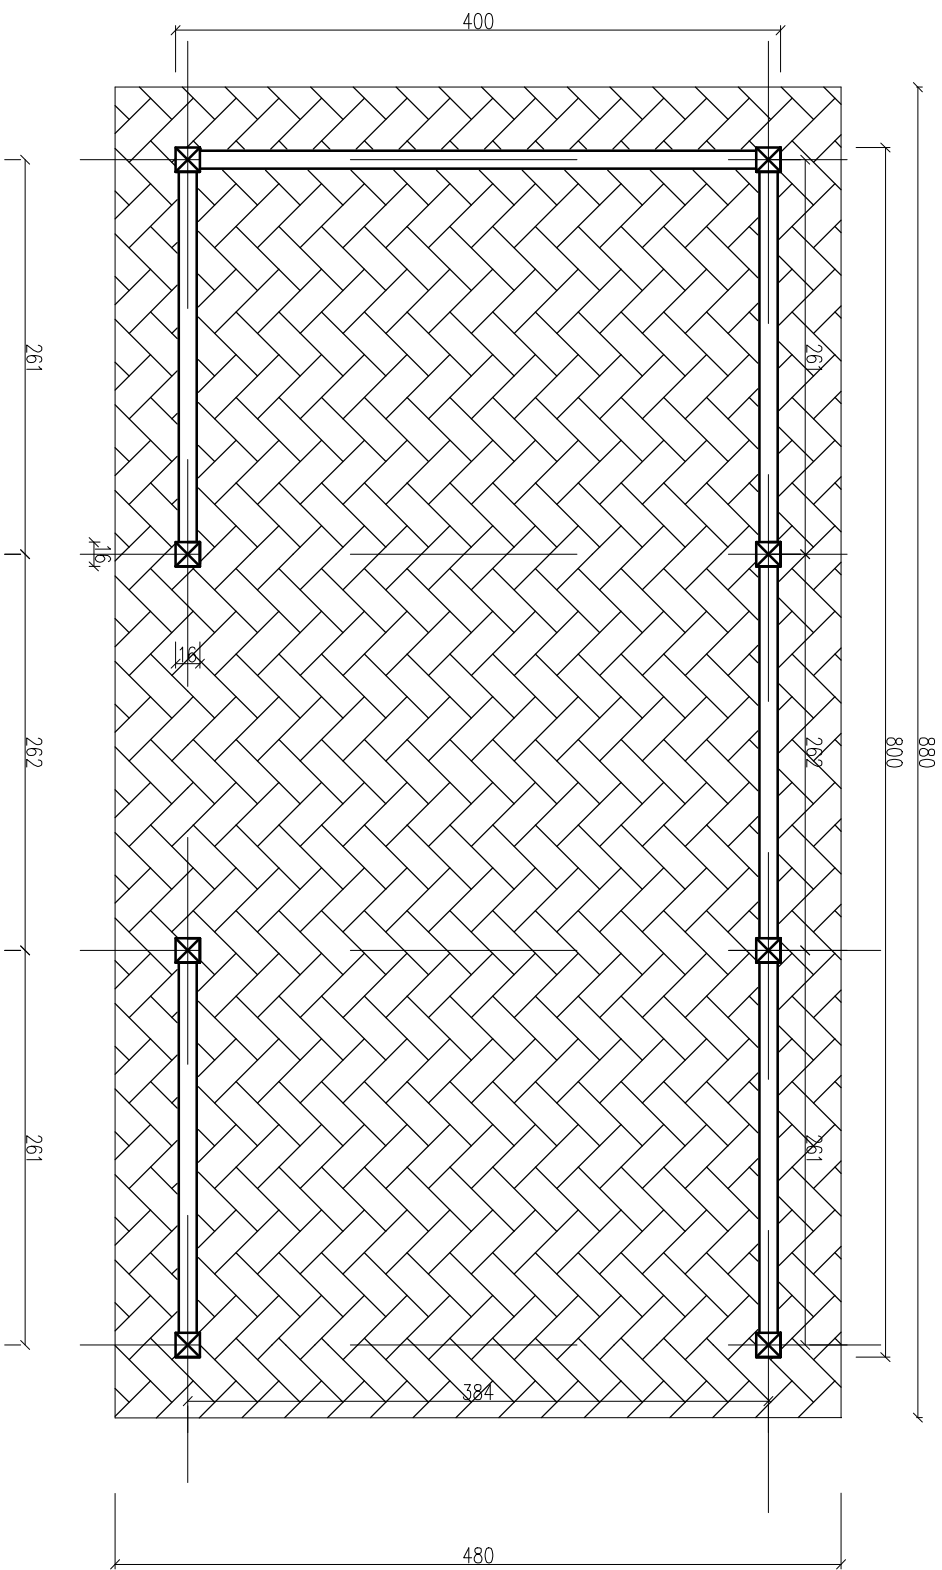

INWEST-BUD Mariusz Piórkowski Kierszadnowo 54E, 11-700 Mragowo		INVEST-BUD Mariusz Piórkowski Kierszadnowo 54E, 11-700 Mragowo	
INWESTOR:	GDAŃSKA BIEŻEL UL. PIŃK 24 11-440 REZEL	ADRES WYKONANIA:	GDAŃSKA BIEŻEL, OSIEDLE LEGBNY miej. LEGBNY - DZ. EW. 20/4
TYTUŁ PROJEKTU: TWORZENIE MIEJSC KULTURY, WYPOCZYWKI I REKREACJI DLA MIESZKAŃCÓW WSI LEGBNY I OKOŁICZNYCH MIEJSCOWOŚCI			
PROJEKTOWAŁ:	BUDOWLANA	DATA:	04.2026
RZUT FUNDAMENTÓW + UTWARZENIE		SKALA WYKONANIA:	1:50
mgr inż. MARIUSZ PIÓRKOWSKI upr. WAA0005/PBRK/22		NUMER WYKONANIA:	A1