



ELEWACJA WSCHODNIA

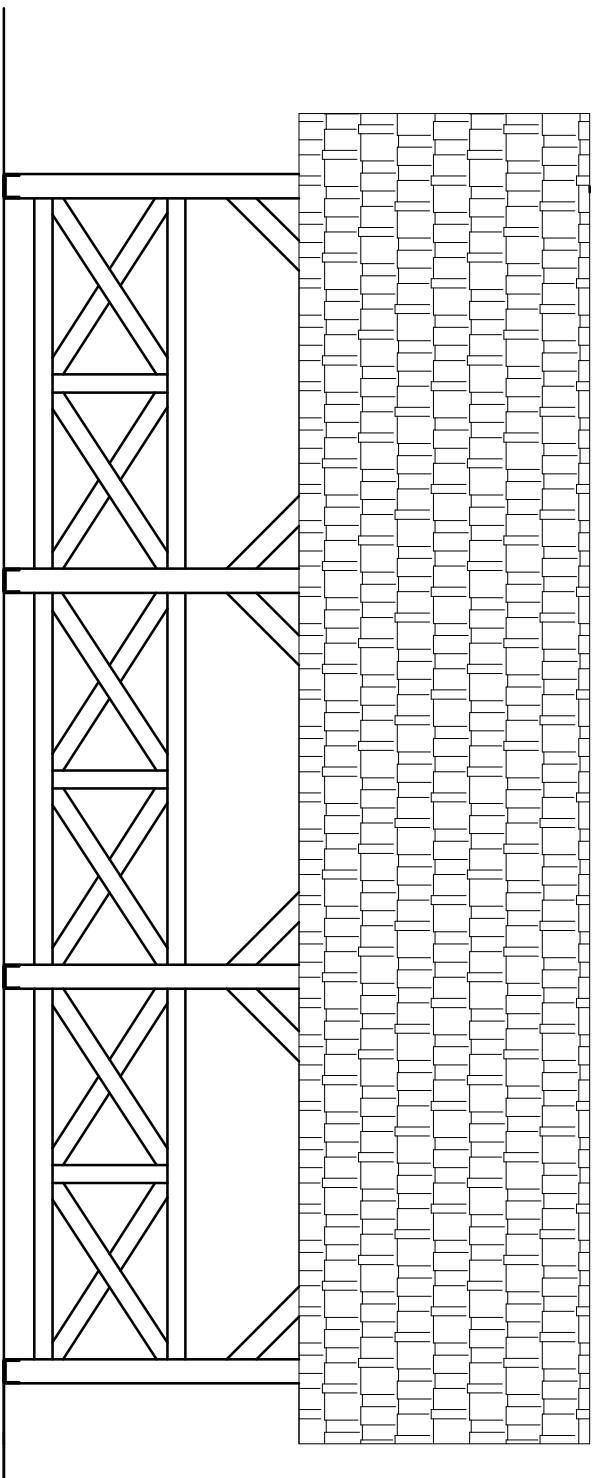


ELEWACJA PÓŁNOCNA

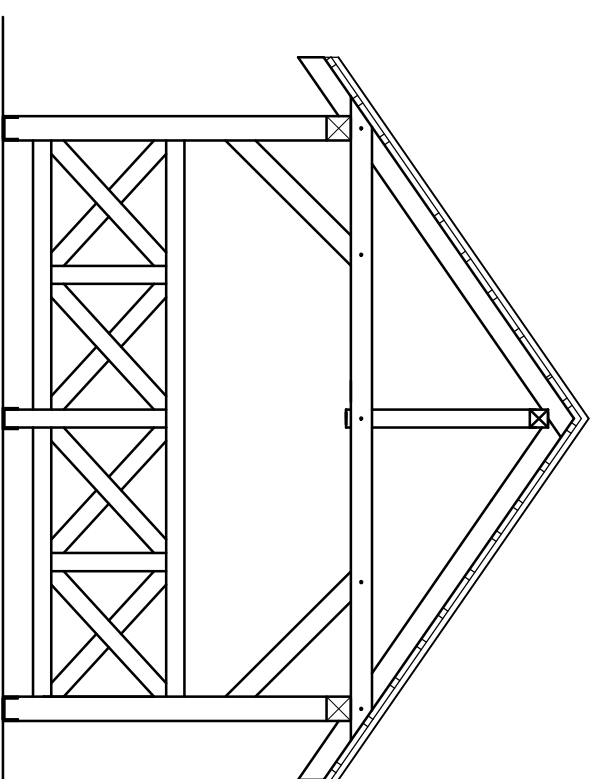

UWAGI:

- Drewno klasy C24 czterostronnie strugane
- Drewno zabezpieczone preparatem typu Drewnochron poprzez dwukrotne malowanie
- Beton fundamentów klasy C20/25
- Stal zbrojeniowa Bst 500, St08

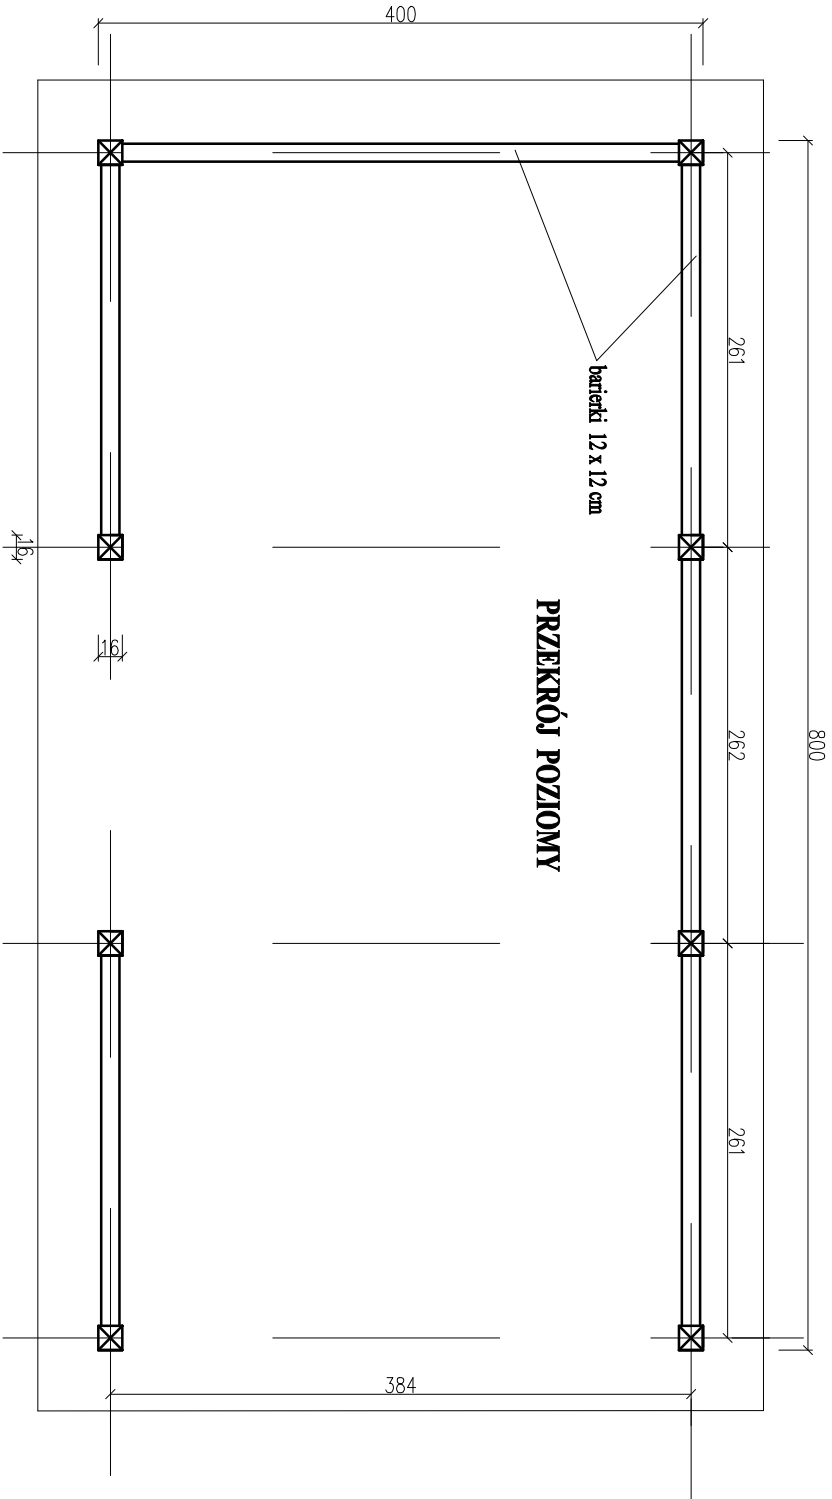

ZAMÓWIENIE I REALIZACJA			
INWEST-BUD Mariusz Piórkowski Kierszianowo 54E, 11-700 Mragowo			
INWESTOR: GROMADA RĘSZEL UL. RYNEK 24 11-440 RĘSZEL	ADRES REALIZACJI: GROMADA RĘSZEL, OSIEDLE LEGNICY 1000 LEGNICY - DLA EW. 201/4		
TYTUŁ PROJEKTU: TWORZENIE MIEJSC KULTURY, WYPOCZYNKI I REKREACJI DLA MIESZKAŃCÓW WSI LEGNICY I OKOŁICZNYCH MIEJSCOWOŚCI			
BRANŻA: BUDOWLANA	DATA: 04.2026		SKALA WYKAZU: 1:50
KADRA PROJEKTU: ELEWACJE I RZUT POZIOMY		NADZOR PROJEKTU: mgr inż. MARIUSZ PIÓRKOWSKI upr. VIAM0051/PBK622	
A 3			