


Załącznik nr 1 do projektu	
C. P. P. A. H. E. R. T. Y. N. I. S. K. I.	
2808.2015.443	
24.06.2015	
[Signature]	

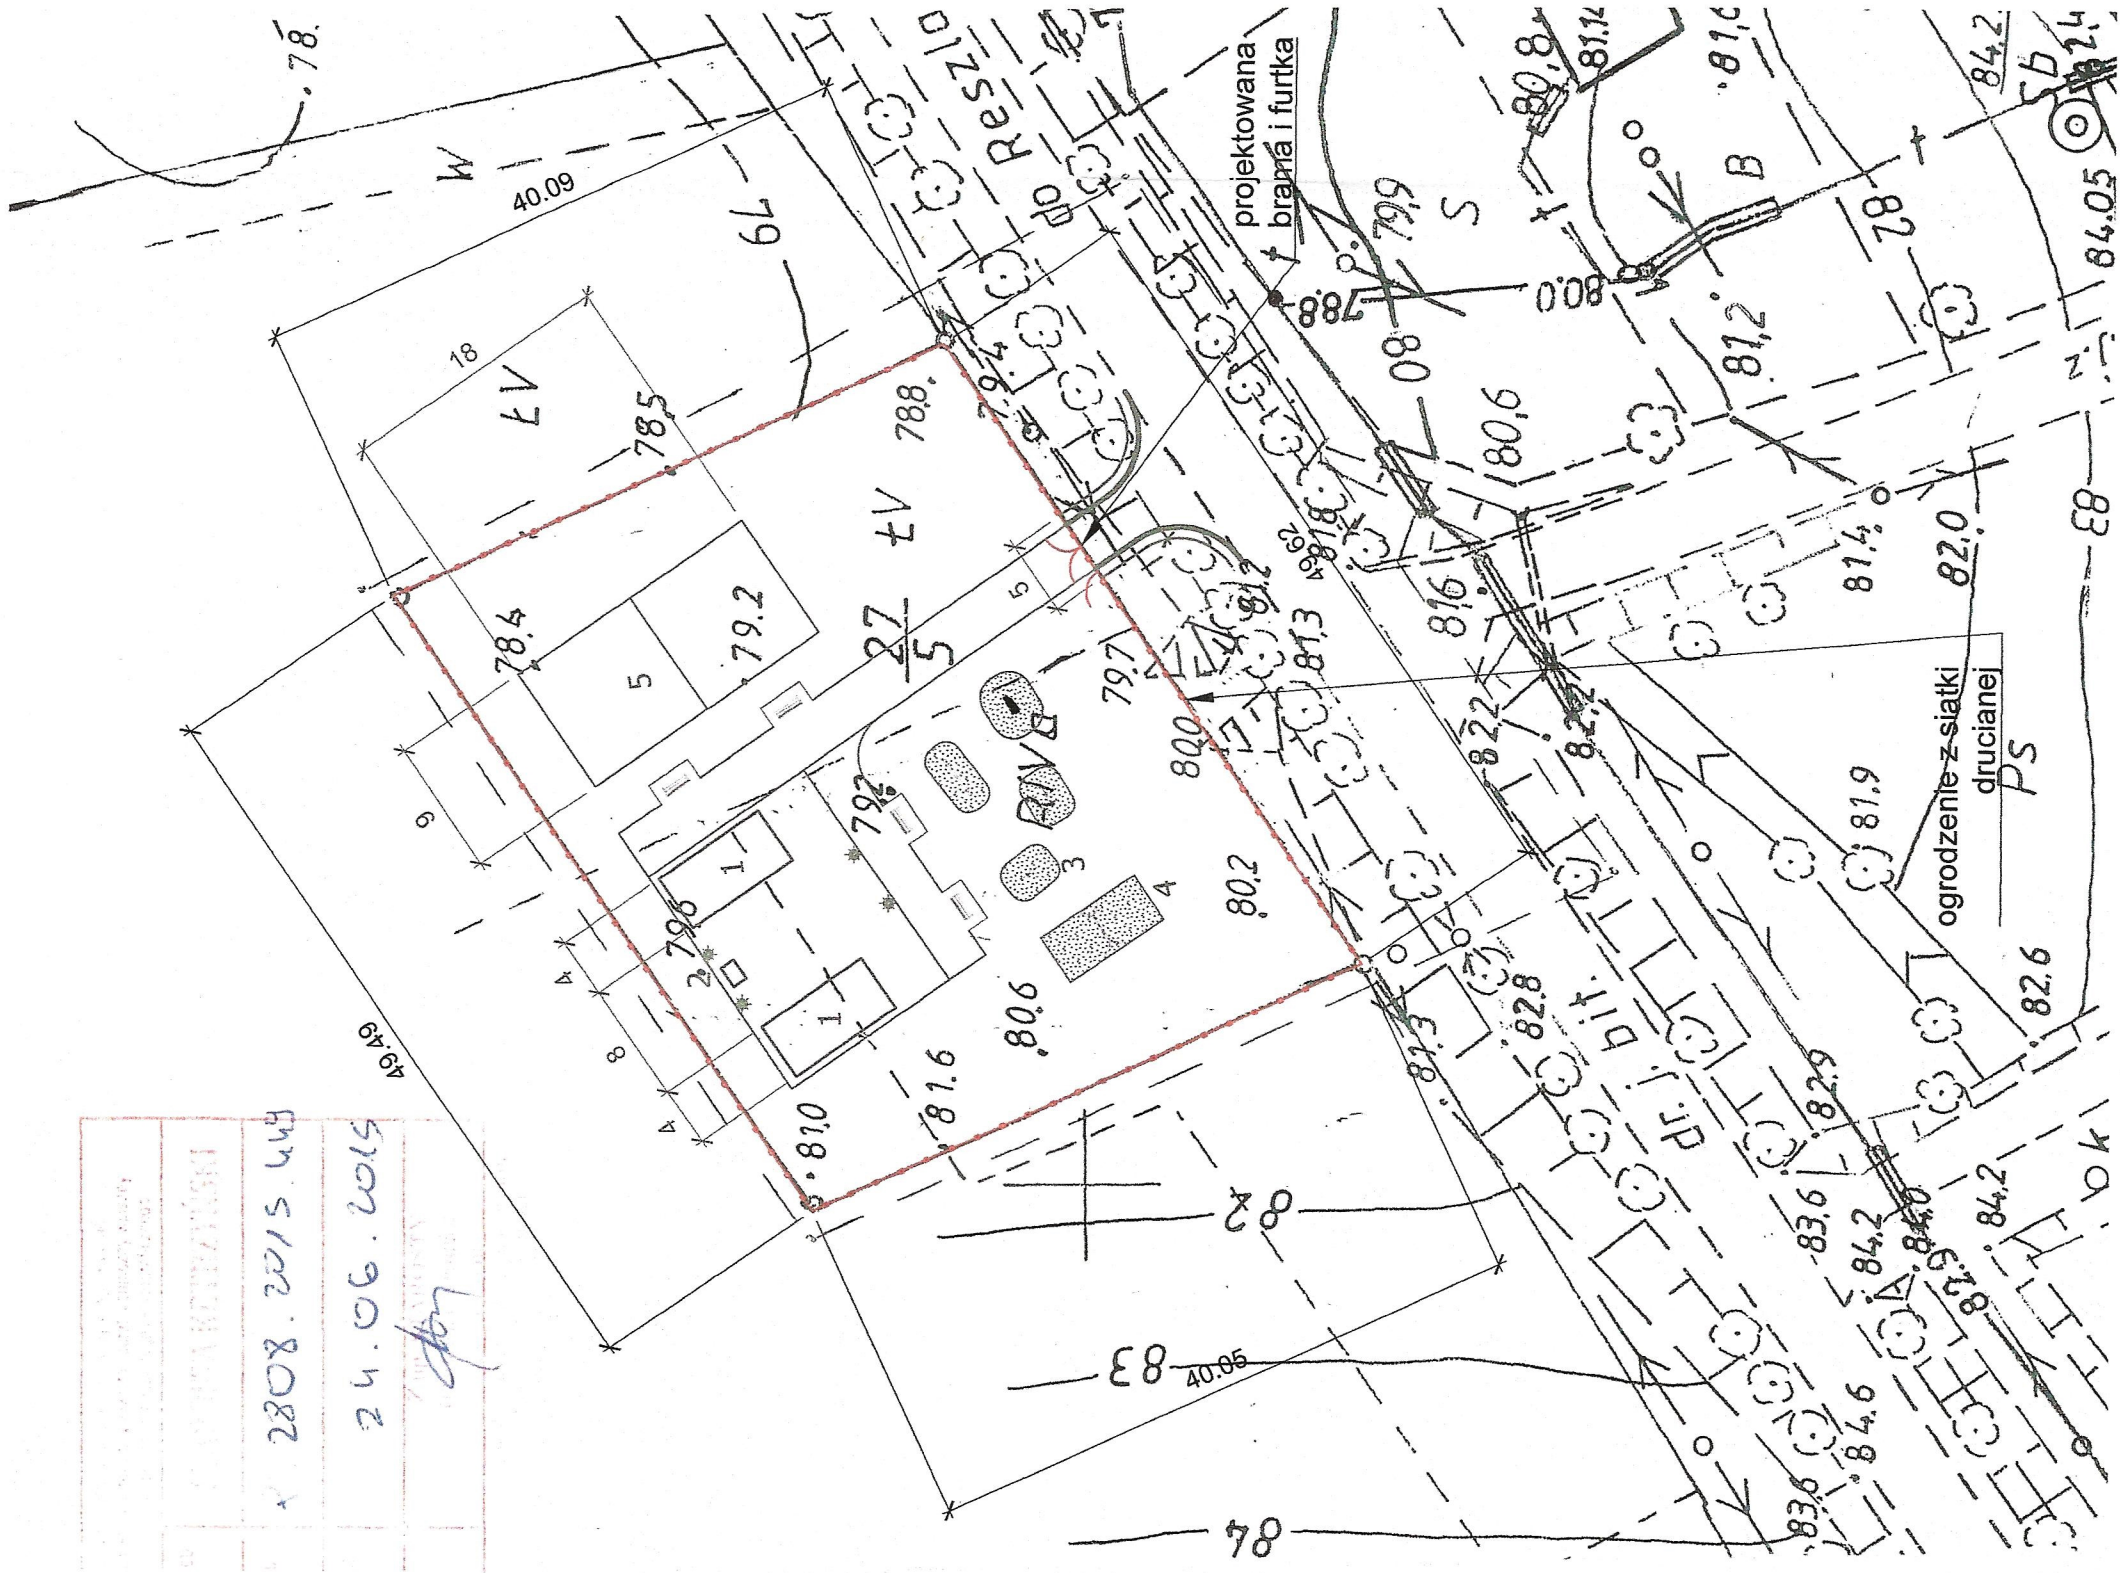

LEGENDA:

1. Wiata drewniana o wym 4m x 6.25m
2. Grill murowany
3. Urządzenia placu zabaw
 - sprzętynowiec 2szt
 - huśtawka ważka
 - huśtawka
4. Urządzenie fitness
5. Boisko do piłki siatkowej 9m x 18m

ZARZĄD DRÓG WOJEWÓDZKICH
w Olsztynie
REJON DRÓG W KĘTRZYNIE
11-400 KĘTRZYN, ul. Bałtycka 20
tel. (0-89) 752-47-19,

ZGODNIENIE NA WARUNKACH
PROJEKTOWANIA W OLSZTYNIE

02014/10/01/ML/1330/36/1/2015

12.11.2015

Starszy Specjalista

w Dziale Drogowo-Mostowym

[Signature]
Ewa Lengauer