


Konstrukcja pod poszycie ściany szczytowej
SKALA 1:50

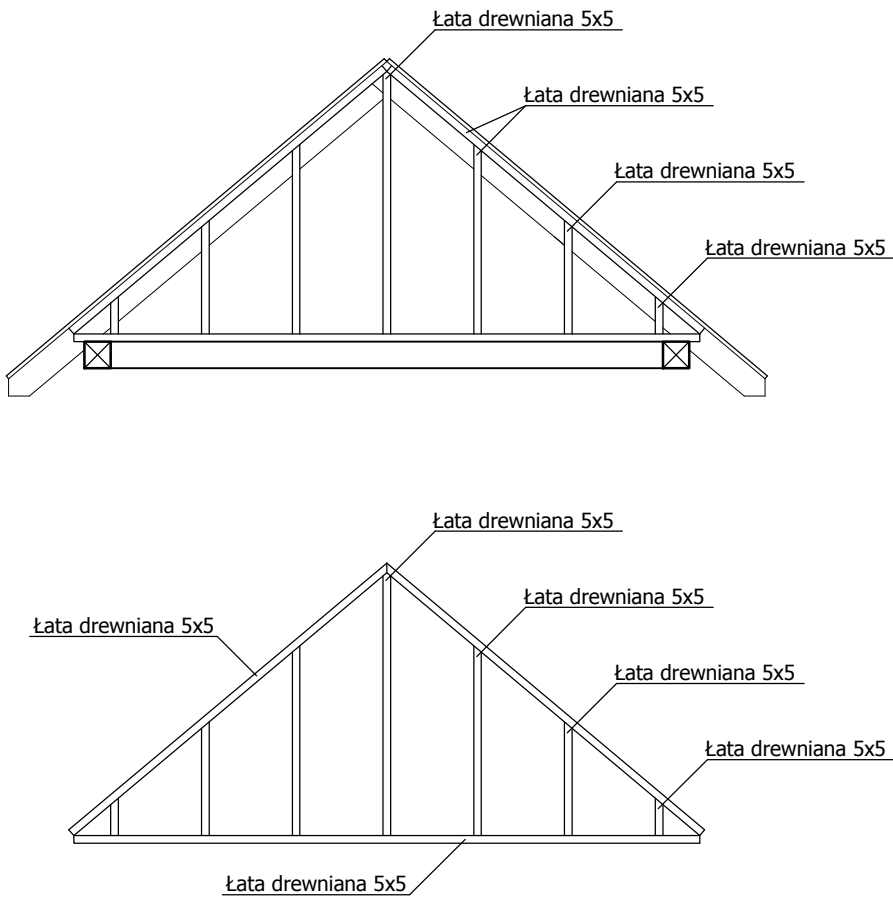

UWAGI:
Drewno sosnowe klasy C27
Elementy drewniane zabezpieczyć przeciw działaniu grzybów, pleśni,
owadów i ognia preparatami solnymi.
Ilość lat: 31,68mb; 0,79m³

Pracownia projektowa: USŁUGI INŻYNIERSKIE mgr inż. MACIEJ BARTOSIEWICZ ul. Żołnierska 4/60, 11-700 Mrągowo tel. 603 182 620 NIP 745-157-22-39 REGON 280201313		Inwestor: Urząd Gminy w Reszlu ul. Rynek 24 11-440 Reszel		
Nazwa obiektu: Zagospodarowanie terenu działki nr 27/5 obręb Mnichowo na teren rekreacyjno-sportowy w msc. Mnichowo działka nr 27/5 obręb Mnichowo				
Stadium:	Projekt budowlany		Branża: Konstrukcja	data: 11.2015 r.
Tytuł rysunku:	Wiata - Konstrukcja ściany szczytowej		skala: 1:50	nr rysunku: 16
Stanowisko:	Imię i nazwisko	Specjalność:	Nr uprawnień:	Podpis:
Projektant:	mgr inż. arch. Anna Urban	architektura	BI/20/90	
Opracował:	mgr inż. Michał Ryk	architektura		