



OGRODZENIE Z SIATKI STALOWEJ POWLEKANEJ  
WIDOK OD ZEWNĄTRZ  
SKALA 1:25

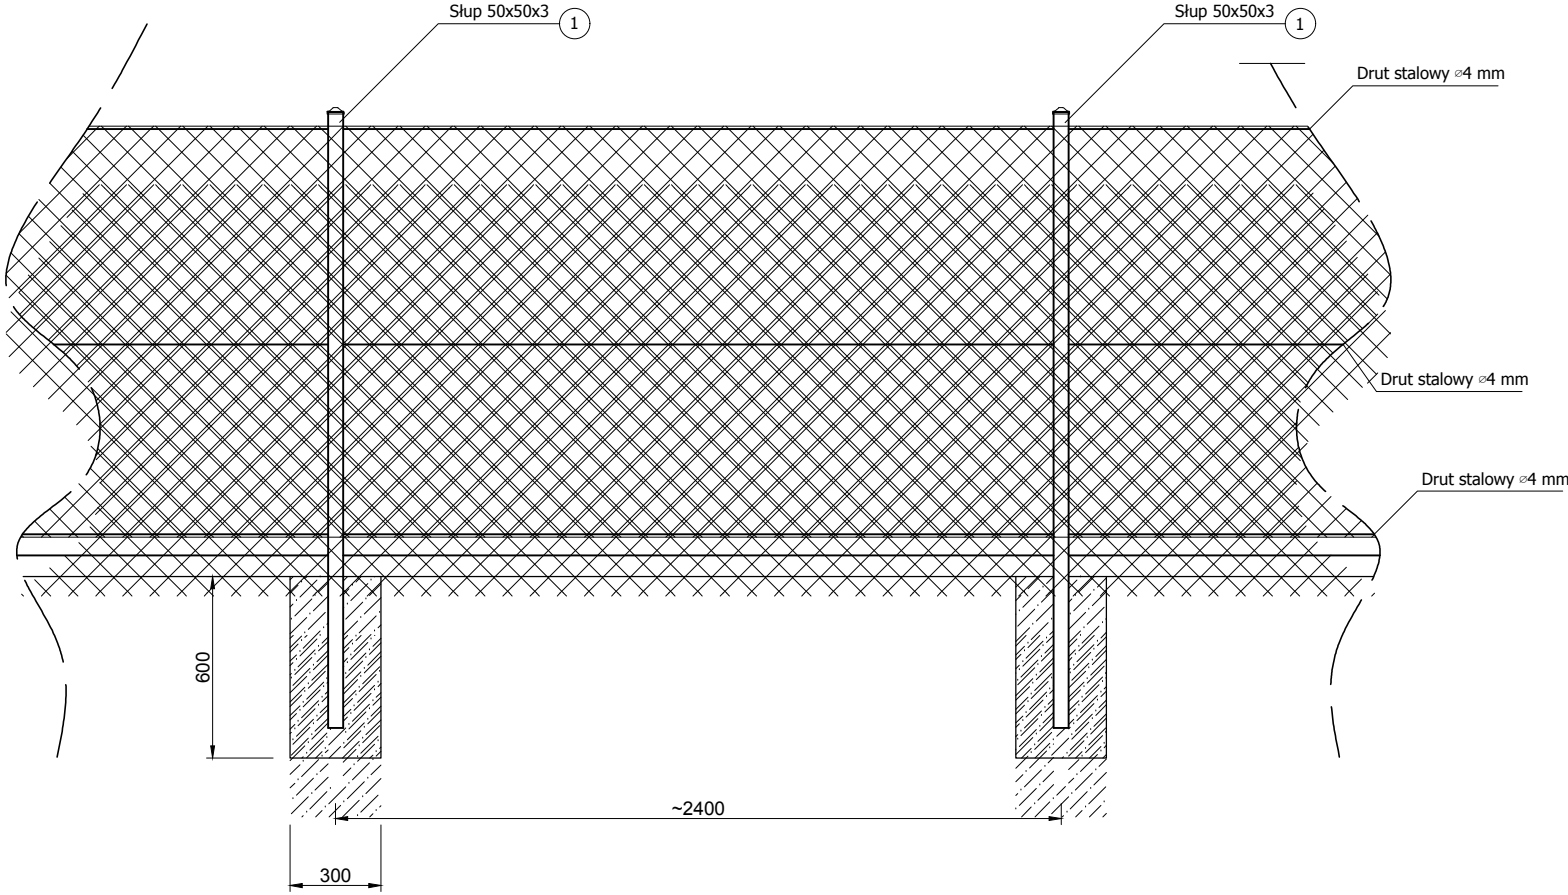

OGRODZENIE Z SIATKI STALOWEJ POWLEKANEJ - SŁUPEK NAROŻNY  
WIDOK OD ZEWNĄTRZ  
SKALA 1:25

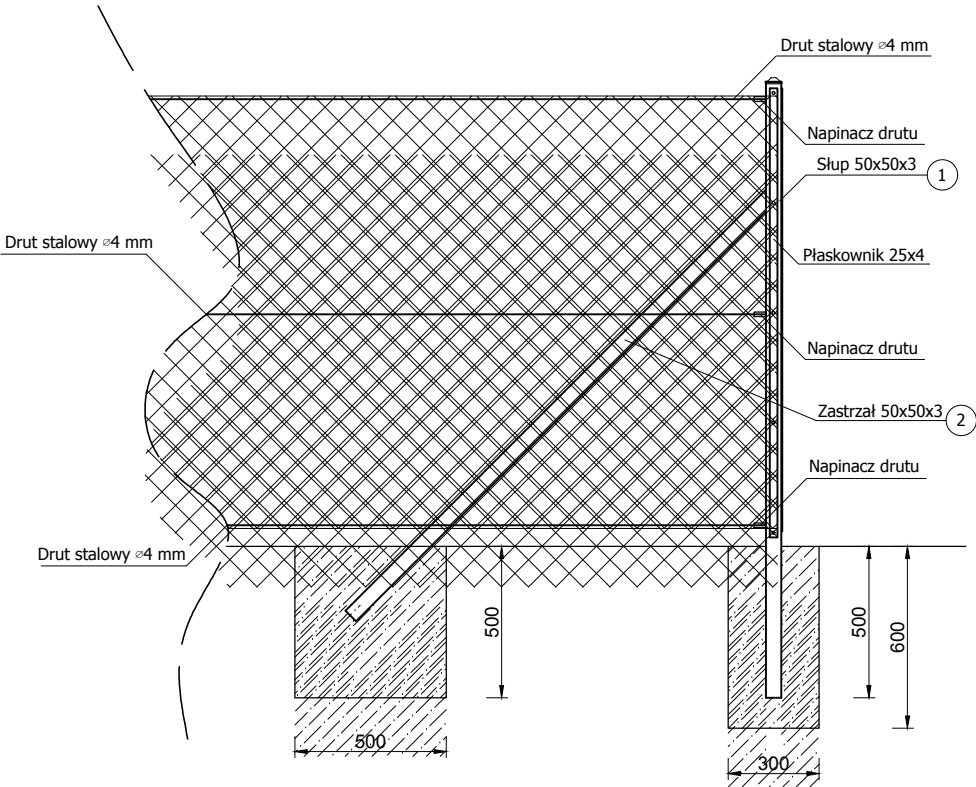

L.p.	Nazwa elementu	Profil	Ilość	Długość	Ciężar		
			szt	m	kg/m	Element	Razem
1	Słup	50x50x3	80	2,05	4,25	8,71	697,00
2	Zastrzał	50x50x3	13	1,97	4,25	8,37	108,84
						RAZEM	805,84

DŁUGOŚĆ OGRODZENIA:188,20m

Pracownia projektowa: <b>USŁUGI INŻYNIERSKIE</b> <b>mgr inż. MACIEJ BARTOSIEWICZ</b> ul. Żołnierska 4/60, 11-700 Mrągowo tel. 603 182 620 NIP 745-157-22-39 REGON 280201313				Inwestor:  <b>Urząd Gminy w Reszlu</b> <b>ul. Rynek 24</b> <b>11-440 Reszel</b>	
Nazwa obiektu: <b>Zagospodarowanie terenu działki nr 27/5 obręb Mnichowo</b> <b>na teren rekreacyjno-sportowy w msc. Mnichowo</b> działka nr 27/5 obręb Mnichowo					
Stadium:	<b>Projekt budowlany</b>			Branża: Architektura	data: 11.2015 r.
Tytuł rysunku:	<b>Ogrodzenie</b>			skala: 1:50	nr rysunku: 7
Stanowisko:	Imię i nazwisko	Specjalność:	Nr uprawnień:	Podpis:	
Projektant:	mgr inż. Maciej Bartosiewicz	drogowa	WAM/0030/POOD/11		
Opracował:	mgr inż. Michał Ryk	konstrukcja			