




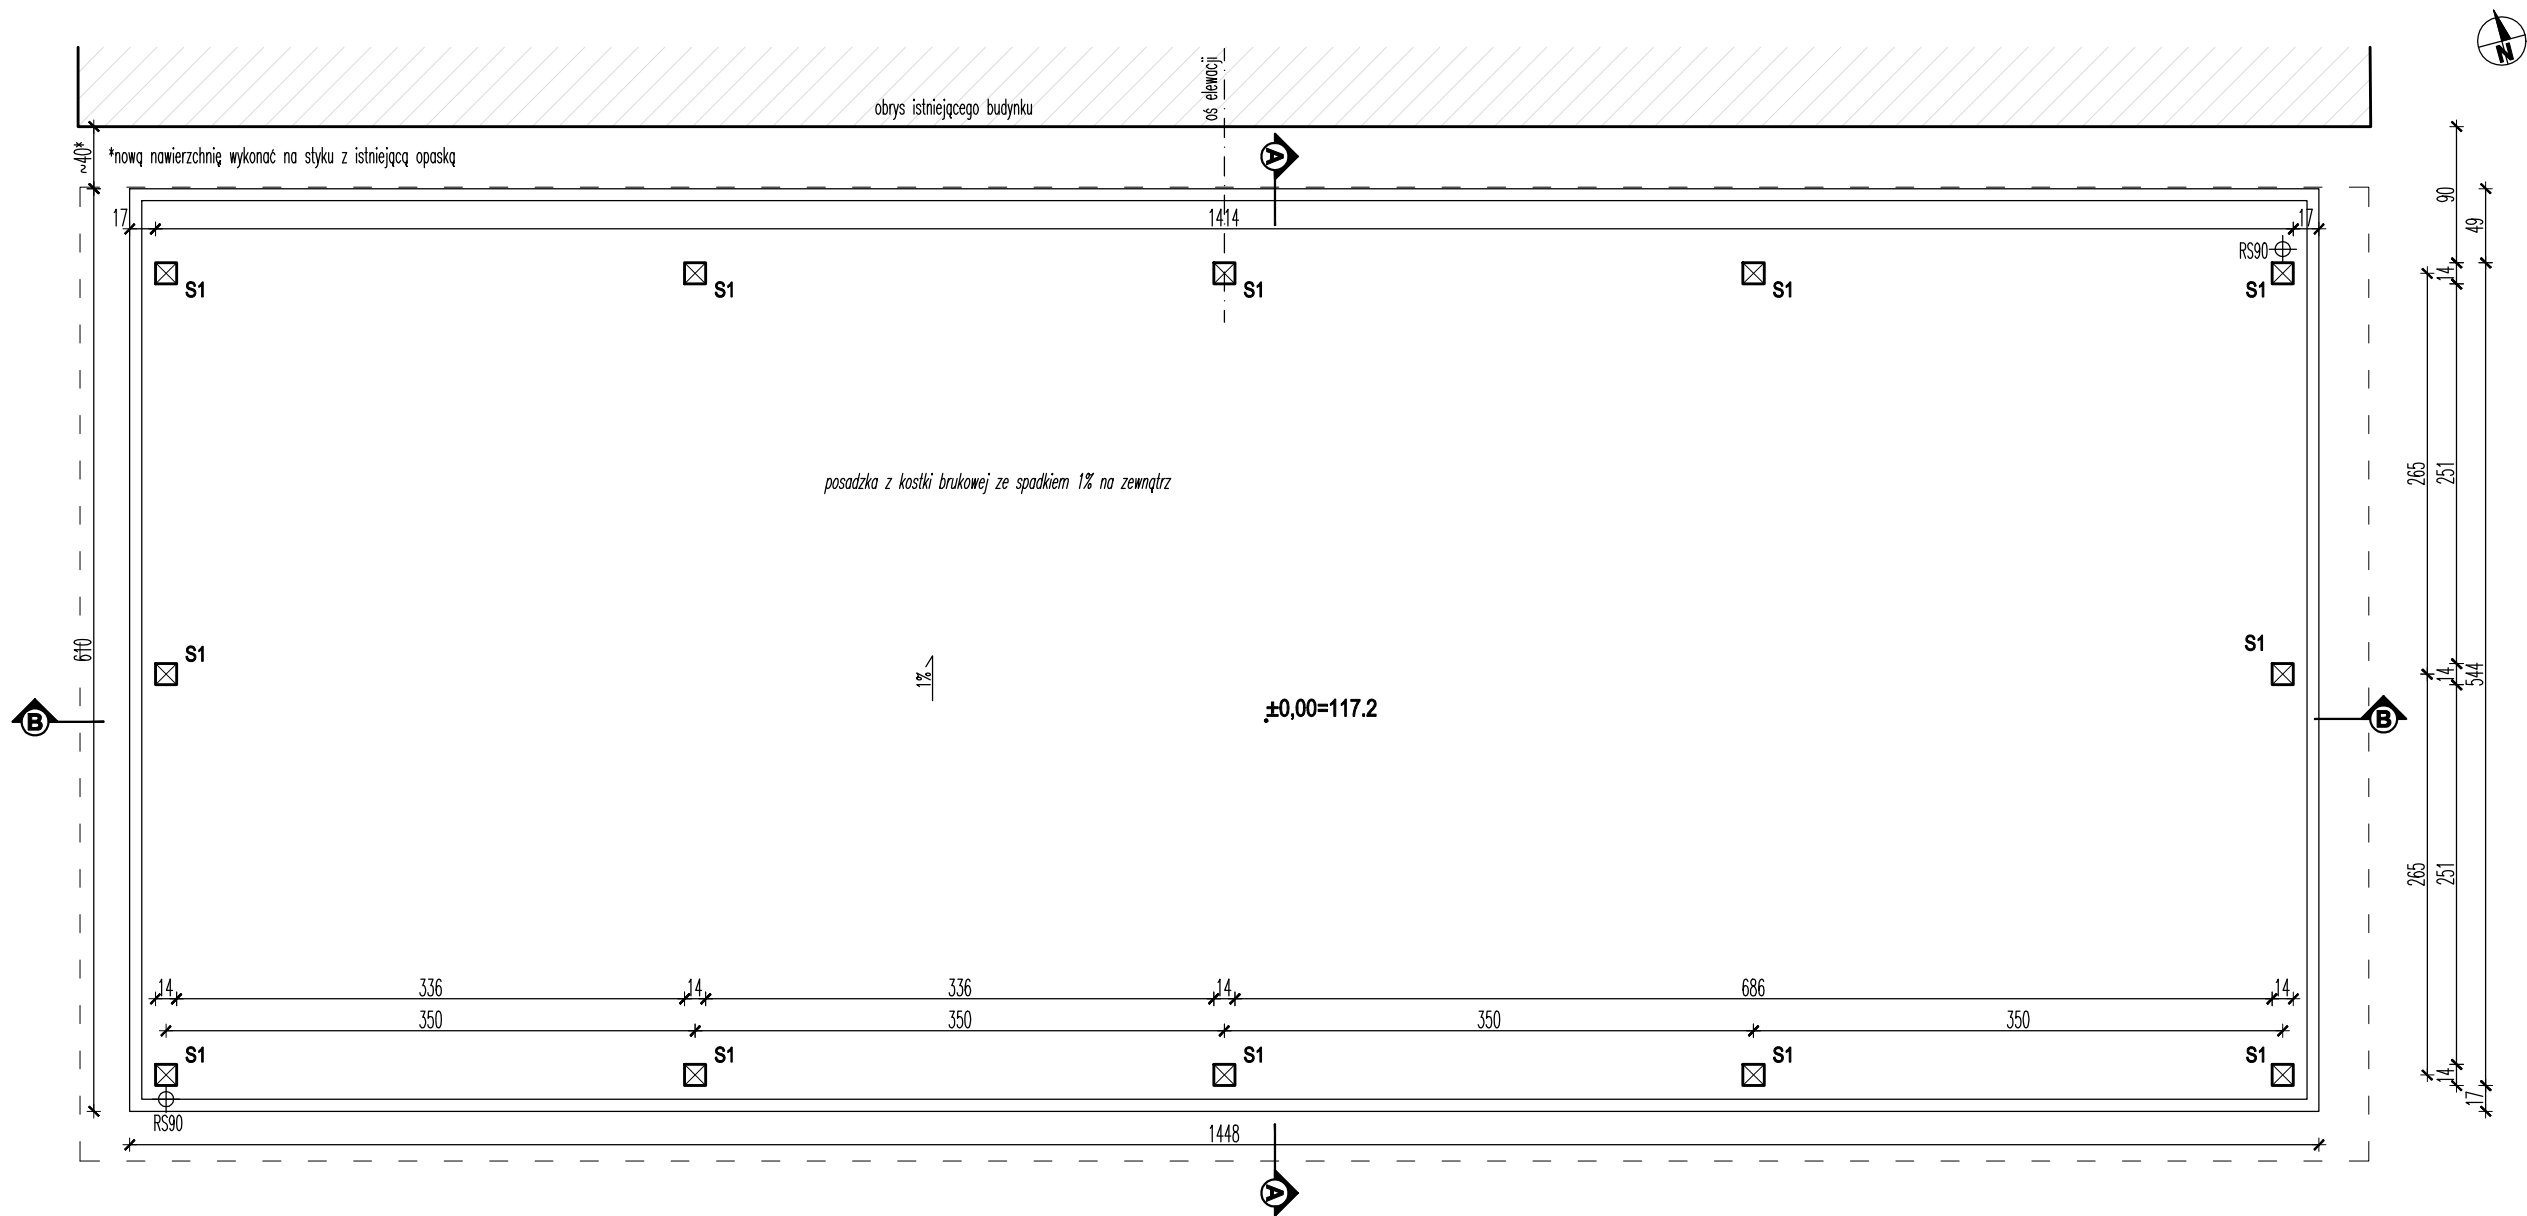


projekt:	PROJEKT WIATY REKREACYJNEJ dz. nr ew. 246/7, obręb Siemki gm. Reszel		
etap	projekt architektoniczno-budowlany		
rysunek	RZUT PRZYZIEMIA		
autorzy:	mgr inż. arch. Paweł Suhecki upr. bud. nr MA/072/2015 w specjalności architektonicznej		
data:	28 czerwca 2023	skala:	1:50
			A1

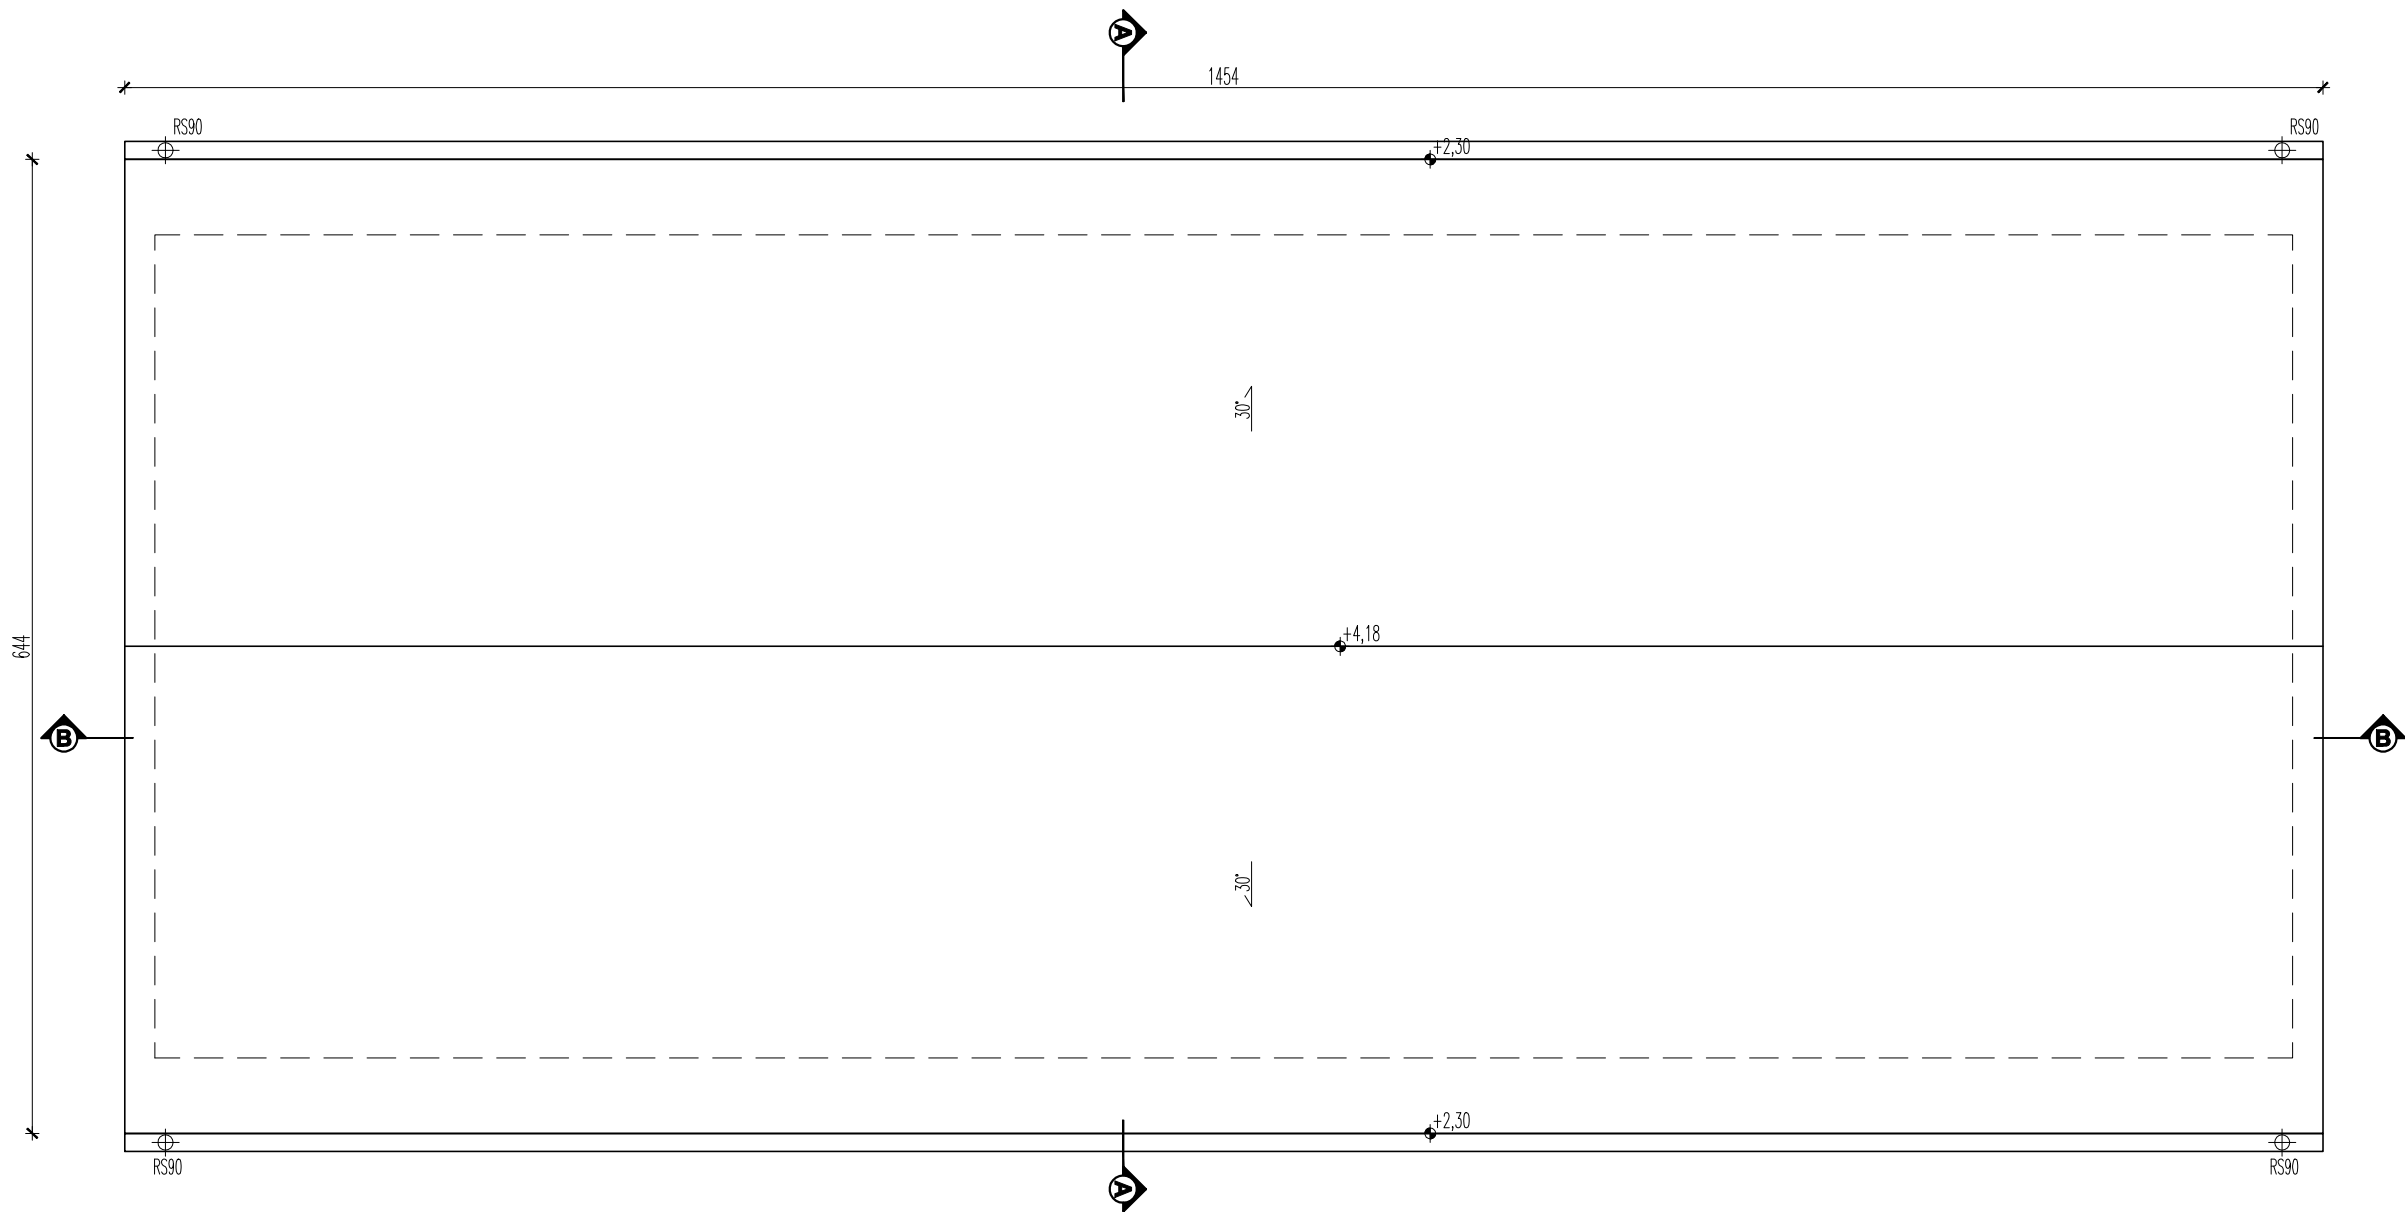


Orynnowanie w systemie 125/90 z pcv w kolorze brązowym.
Powierzchnia rzeczywista połaci dachowych: 109,6 m²
Długość kalenicy: 14,54 mb
Długości rzeczywiste krawędzi bocznych: 4 x 3,6 = 20,4 mb
Długość okapów łącznie: 29,1 mb
Pokrycie z materiału imitującego dachówkę w kolorze czerwonym.

projekt:	PROJEKT WIATY REKREACYJNEJ dz. nr ew. 246/7, obręb Siemki gm. Reszel		
etap	projekt architektoniczno-budowlany		
rysunek	RZUT DACHU		
autorzy:	mgr inż. arch. Paweł Suhecki upr. bud. nr MA/072/2015 w specjalności architektonicznej		
data:	28 czerwca 2023	skala:	1:50
			A2

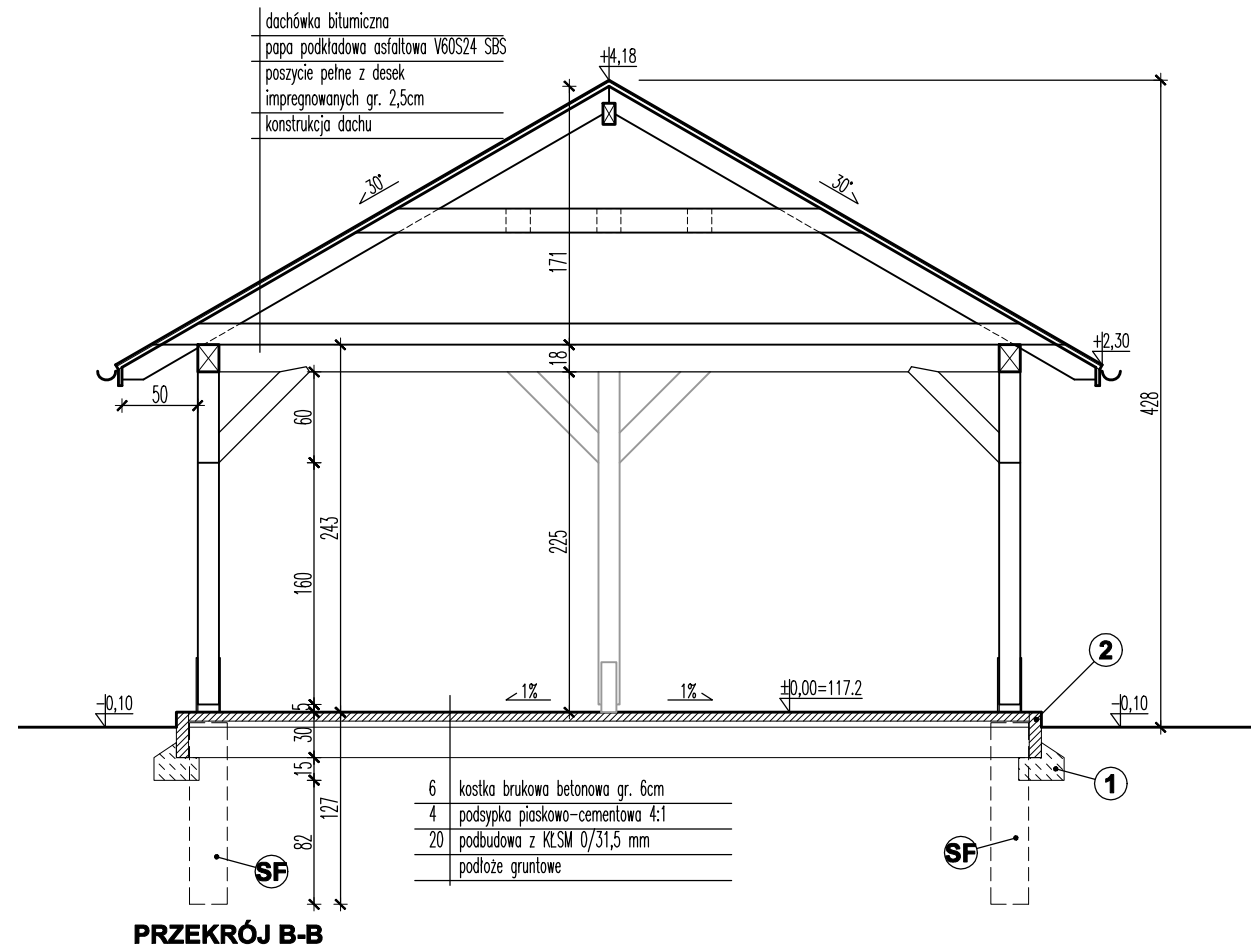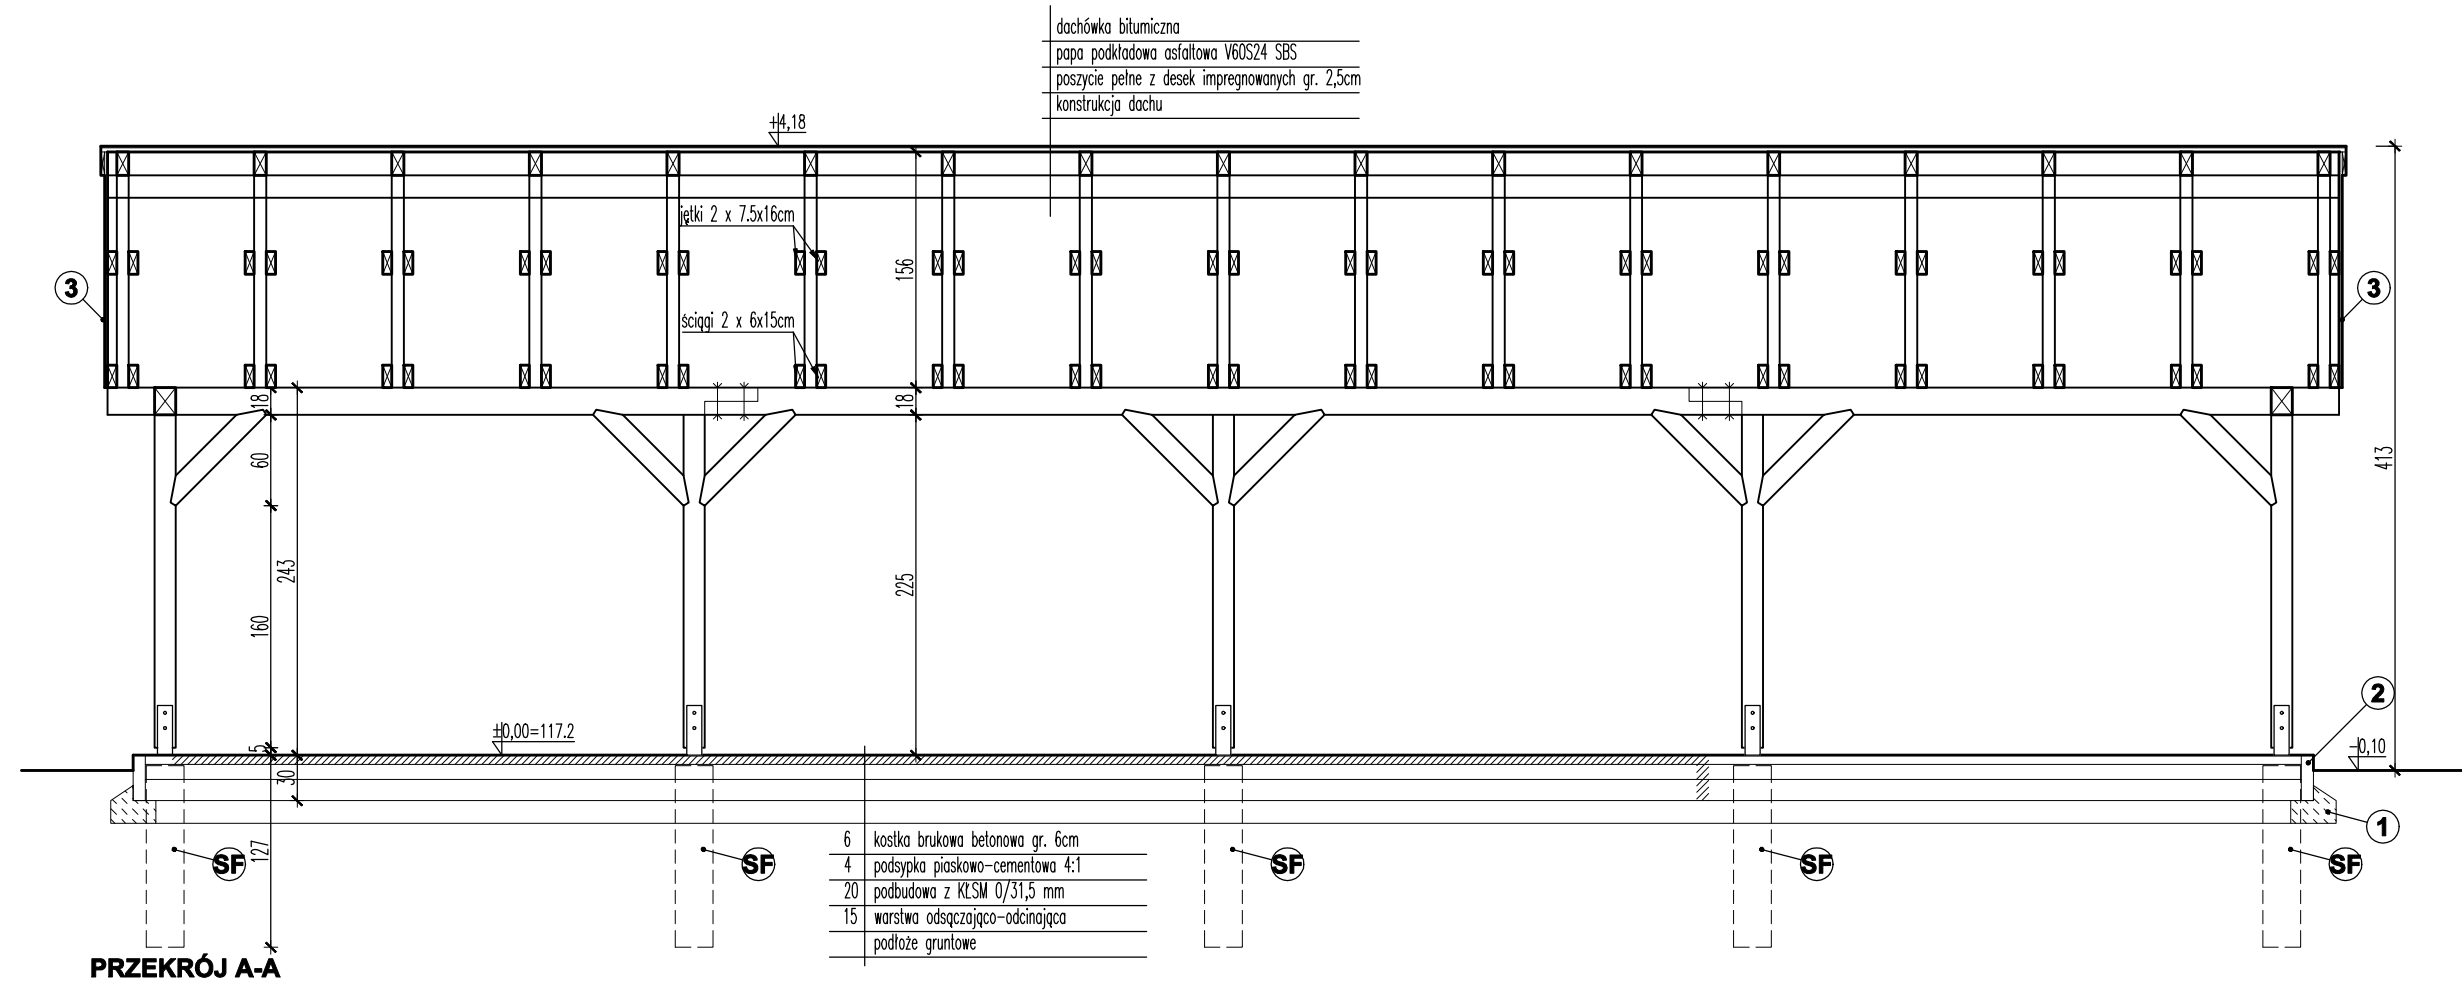


SF - słupki fundamentowe 25x25x100cm z betonu B20, zbrojone 4Ø12 (wg rys. K2)
Spód na rzędnej 116.0
1 - obrzeża chodnikowe betonowe 8x30cm
2 - ława betonowa z oporem - stabilizacja obrzeży chodnikowych
3 - szalówka na szczytach zabezpieczona impregnatem koloryzującym w kolorze brązowym


projekt:	PROJEKT WIATY REKREACYJNEJ dz. nr ew. 246/7, obręb Siemki gm. Reszel		
etap	projekt architektoniczno-budowlany		
rysunek	PRZEKROJE		
autorzy:	mgr inż. arch. Paweł Suchecki upr. bud. nr MA/072/2015 w specjalności architektonicznej		
data:	28 czerwca 2023	skala:	1:50
			A3

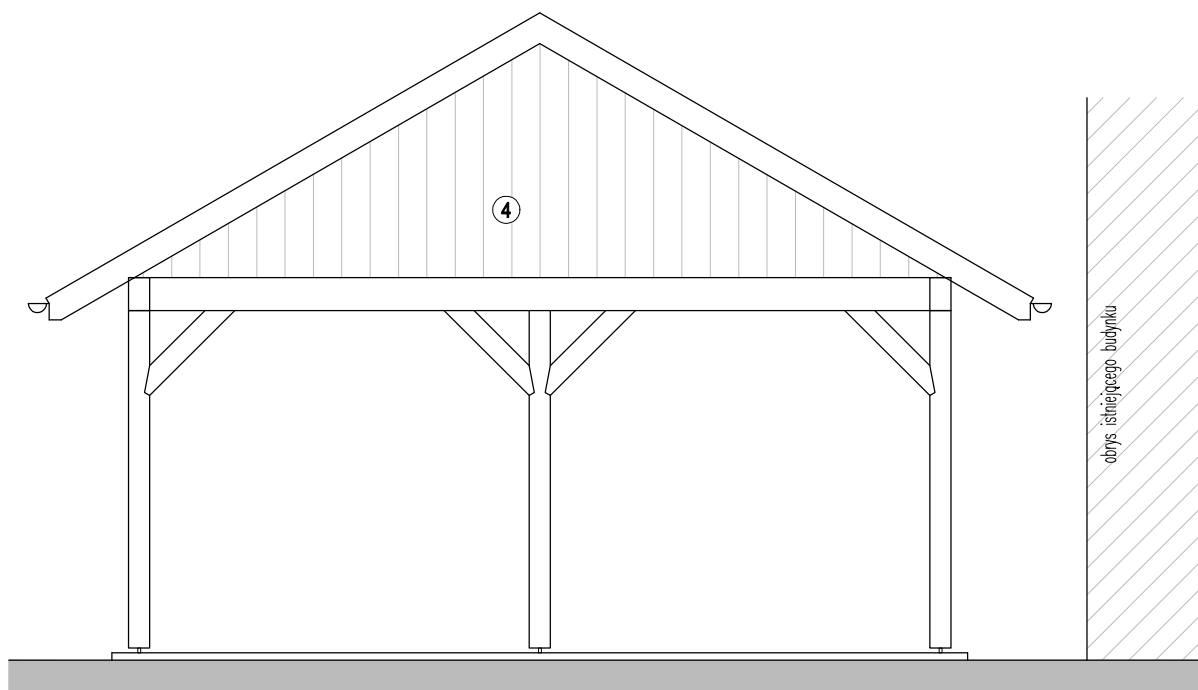


ELEWACJA WSCHODNIA

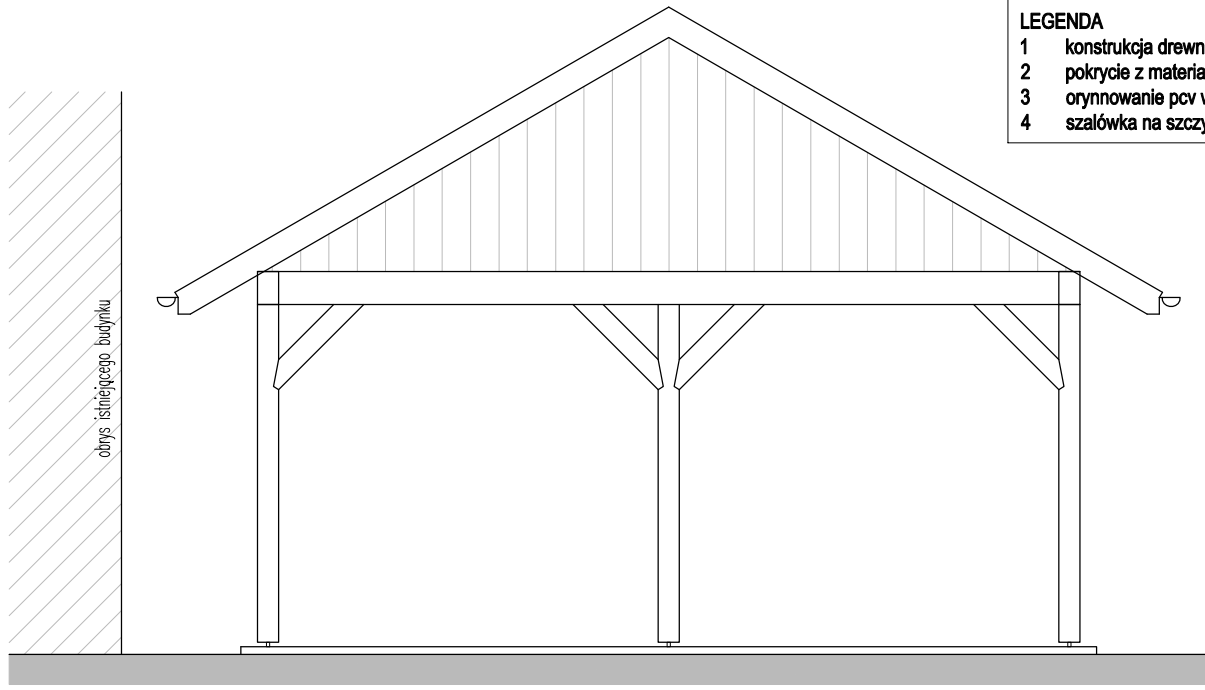

ELEWACJA ZACHODNIA

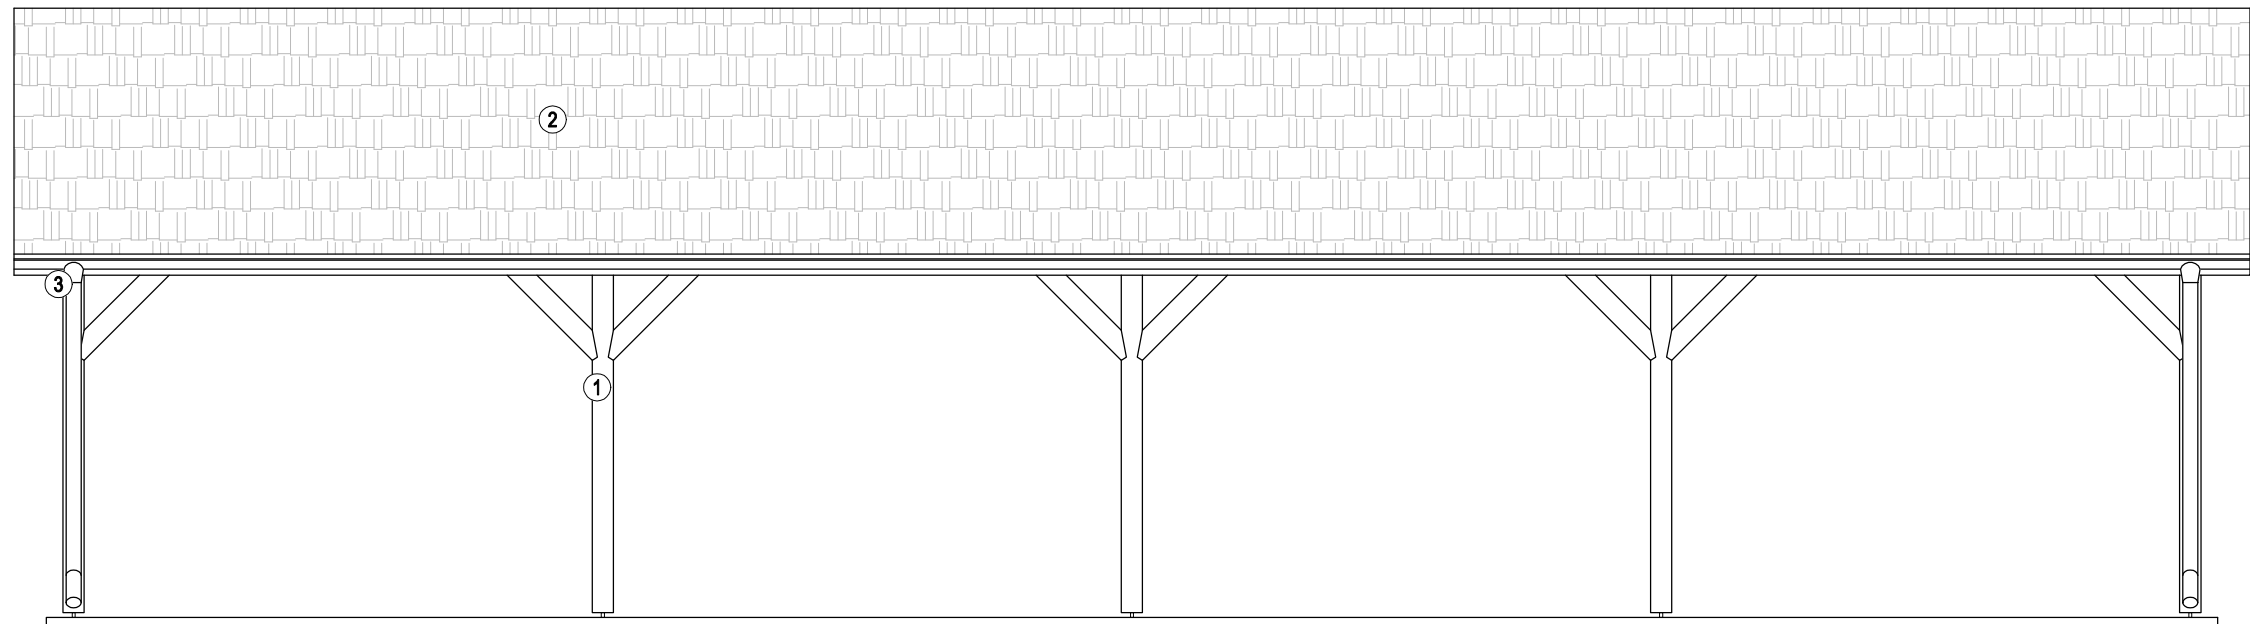

ELEWACJA POŁUDNIOWA

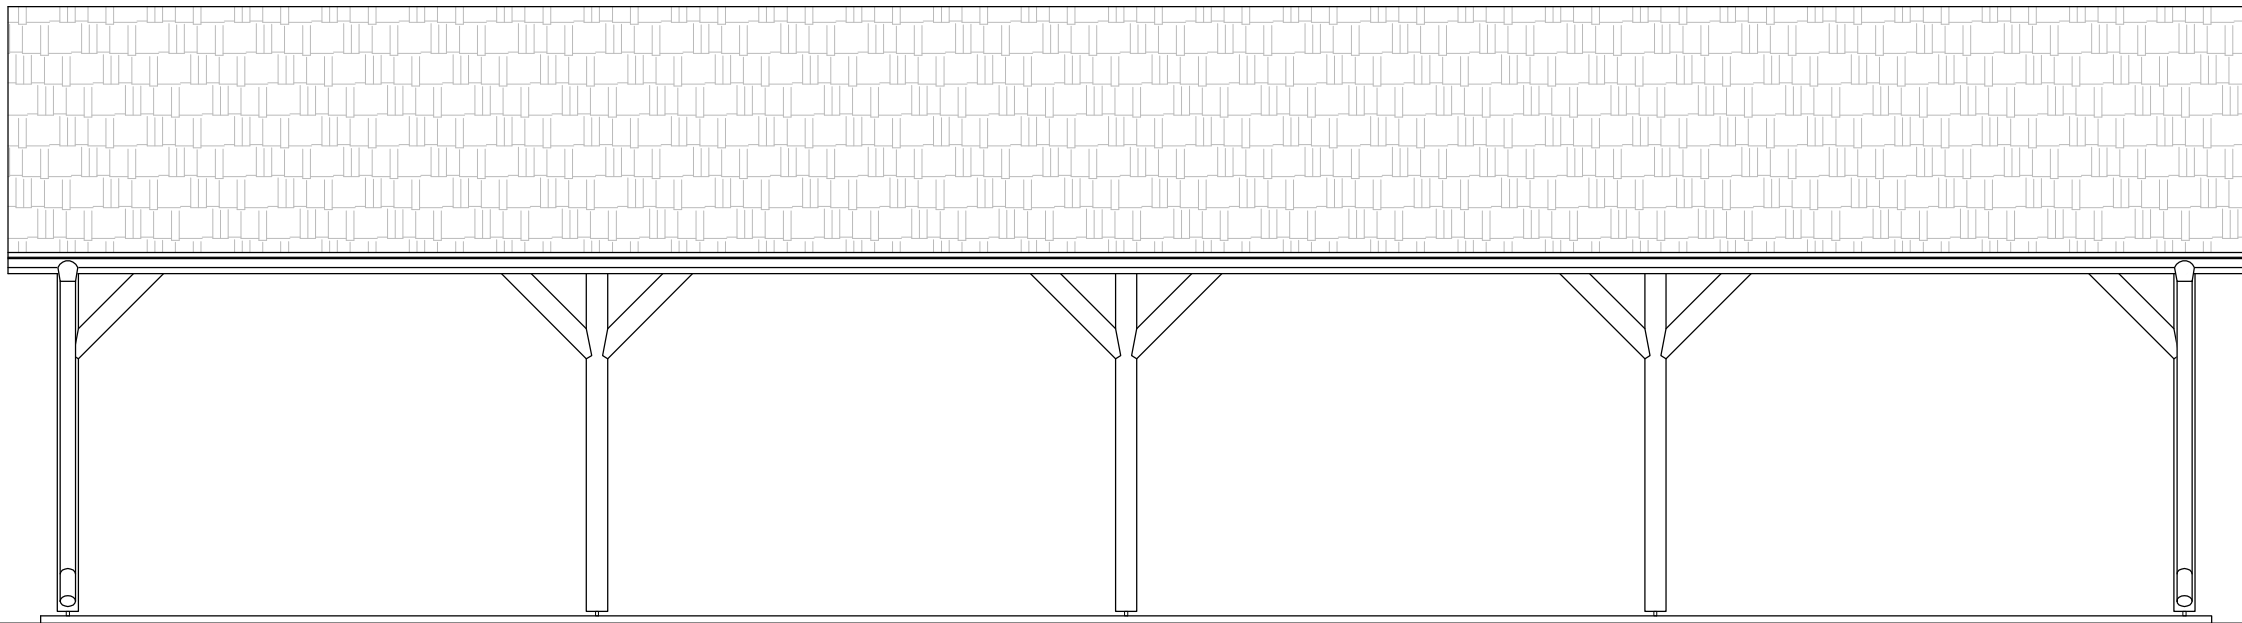

ELEWACJA PÓŁNOCNA

- LEGENDA
- 1 konstrukcja drewniana zabezpieczona impregnatem kolorującym w kolorze brązowym
 - 2 pokrycie z materiału imitującego dachówkę w kolorze czerwonym
 - 3 orygnowanie pcv w kolorze brązowym
 - 4 szalówka na szczytach zabezpieczona impregnatem kolorującym w kolorze brązowym

projekt:	PROJEKT WIATY REKREACYJNEJ dz. nr ew. 246/7, obręb Siemki gm. Reszel		
etap	projekt architektoniczno-budowlany		
rysunek	ELEWACJE		
autorzy:	mgr inż. arch. Paweł Suhecki upr. bud. nr MA/072/2015 w specjalności architektonicznej		
data:	28 czerwca 2023	skala:	1:50
			A4