


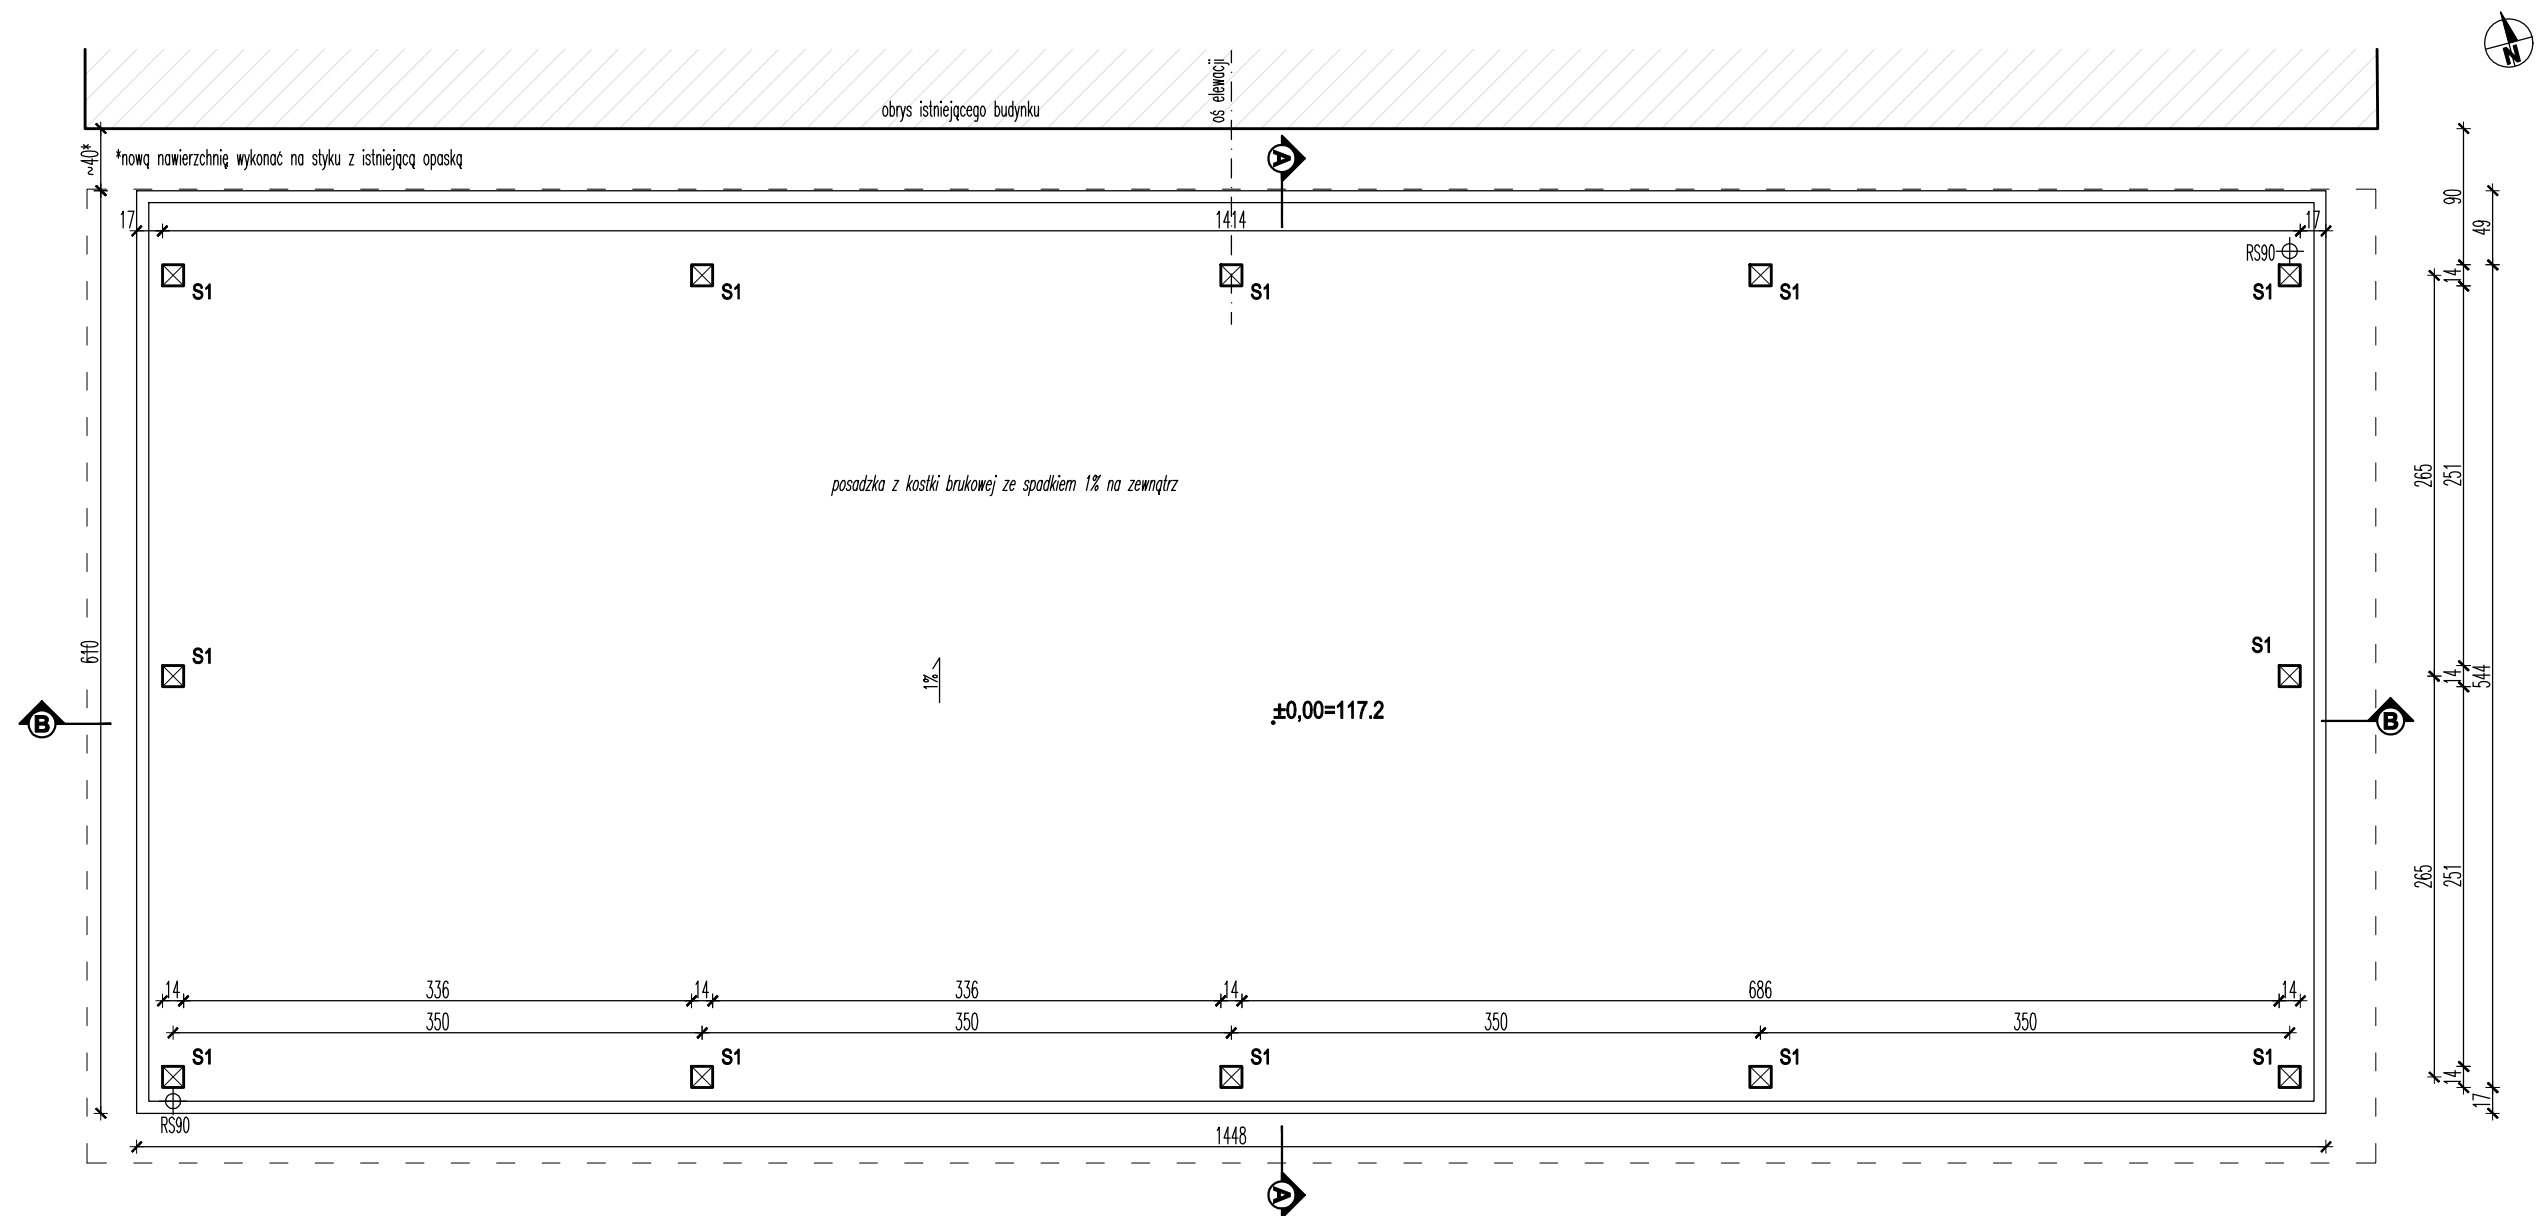


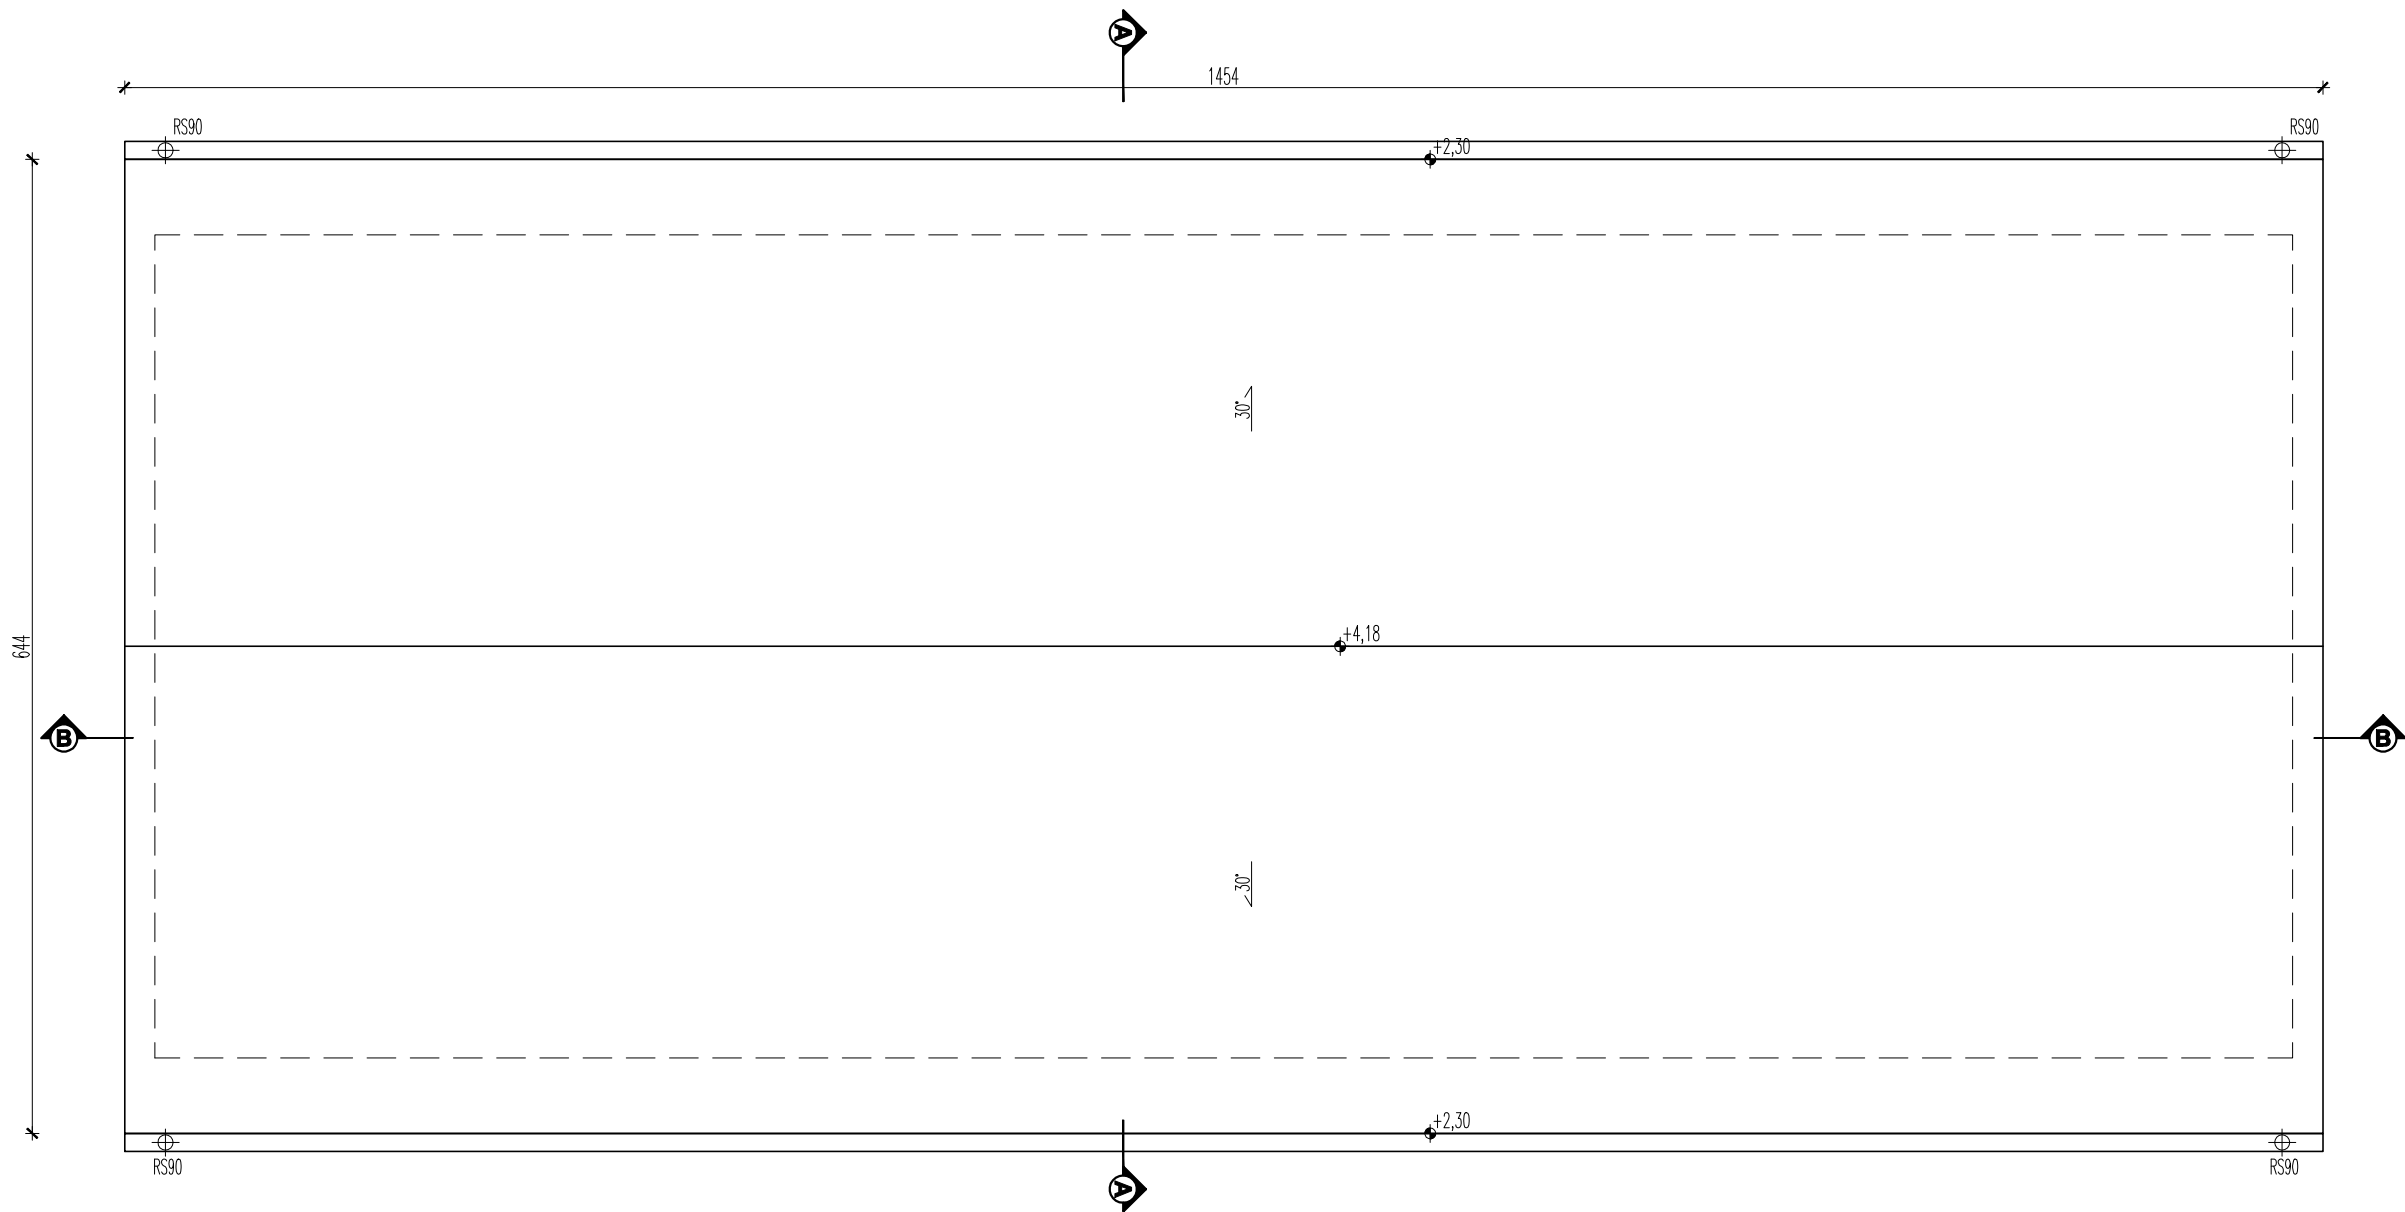

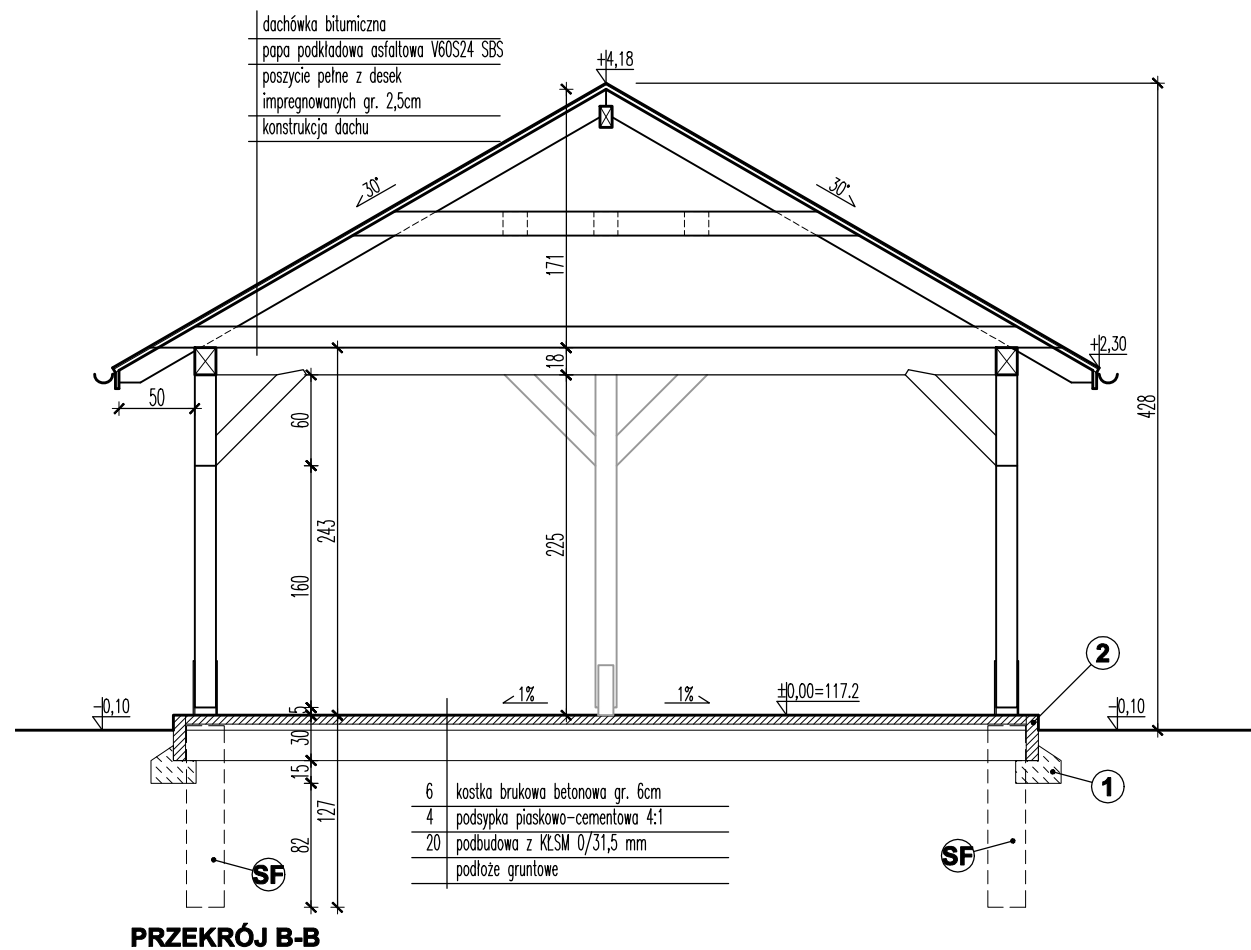


Orynnowanie w systemie 125/90 z pcv w kolorze brązowym.
Powierzchnia rzeczywista połaci dachowych: 109,6 m²
Długość kalenicy: 14,54 mb
Długości rzeczywiste krawędzi bocznych: 4 x 3,6 = 20,4 mb
Długość okapów łącznie: 29,1 mb
Pokrycie z dachówki bitumicznej w kolorze czerwonym.

projekt:	PROJEKT WIATY REKREACYJNEJ dz. nr ew. 246/7, obręb Siemki gm. Reszel		
etap	projekt techniczny		
rysunek	RZUT DACHU		
autorzy:	mgr inż. arch. Paweł Suhecki upr. bud. nr MA/072/2015 w specjalności architektonicznej		
data:	28 czerwca 2023	skala:	1:50
			A2

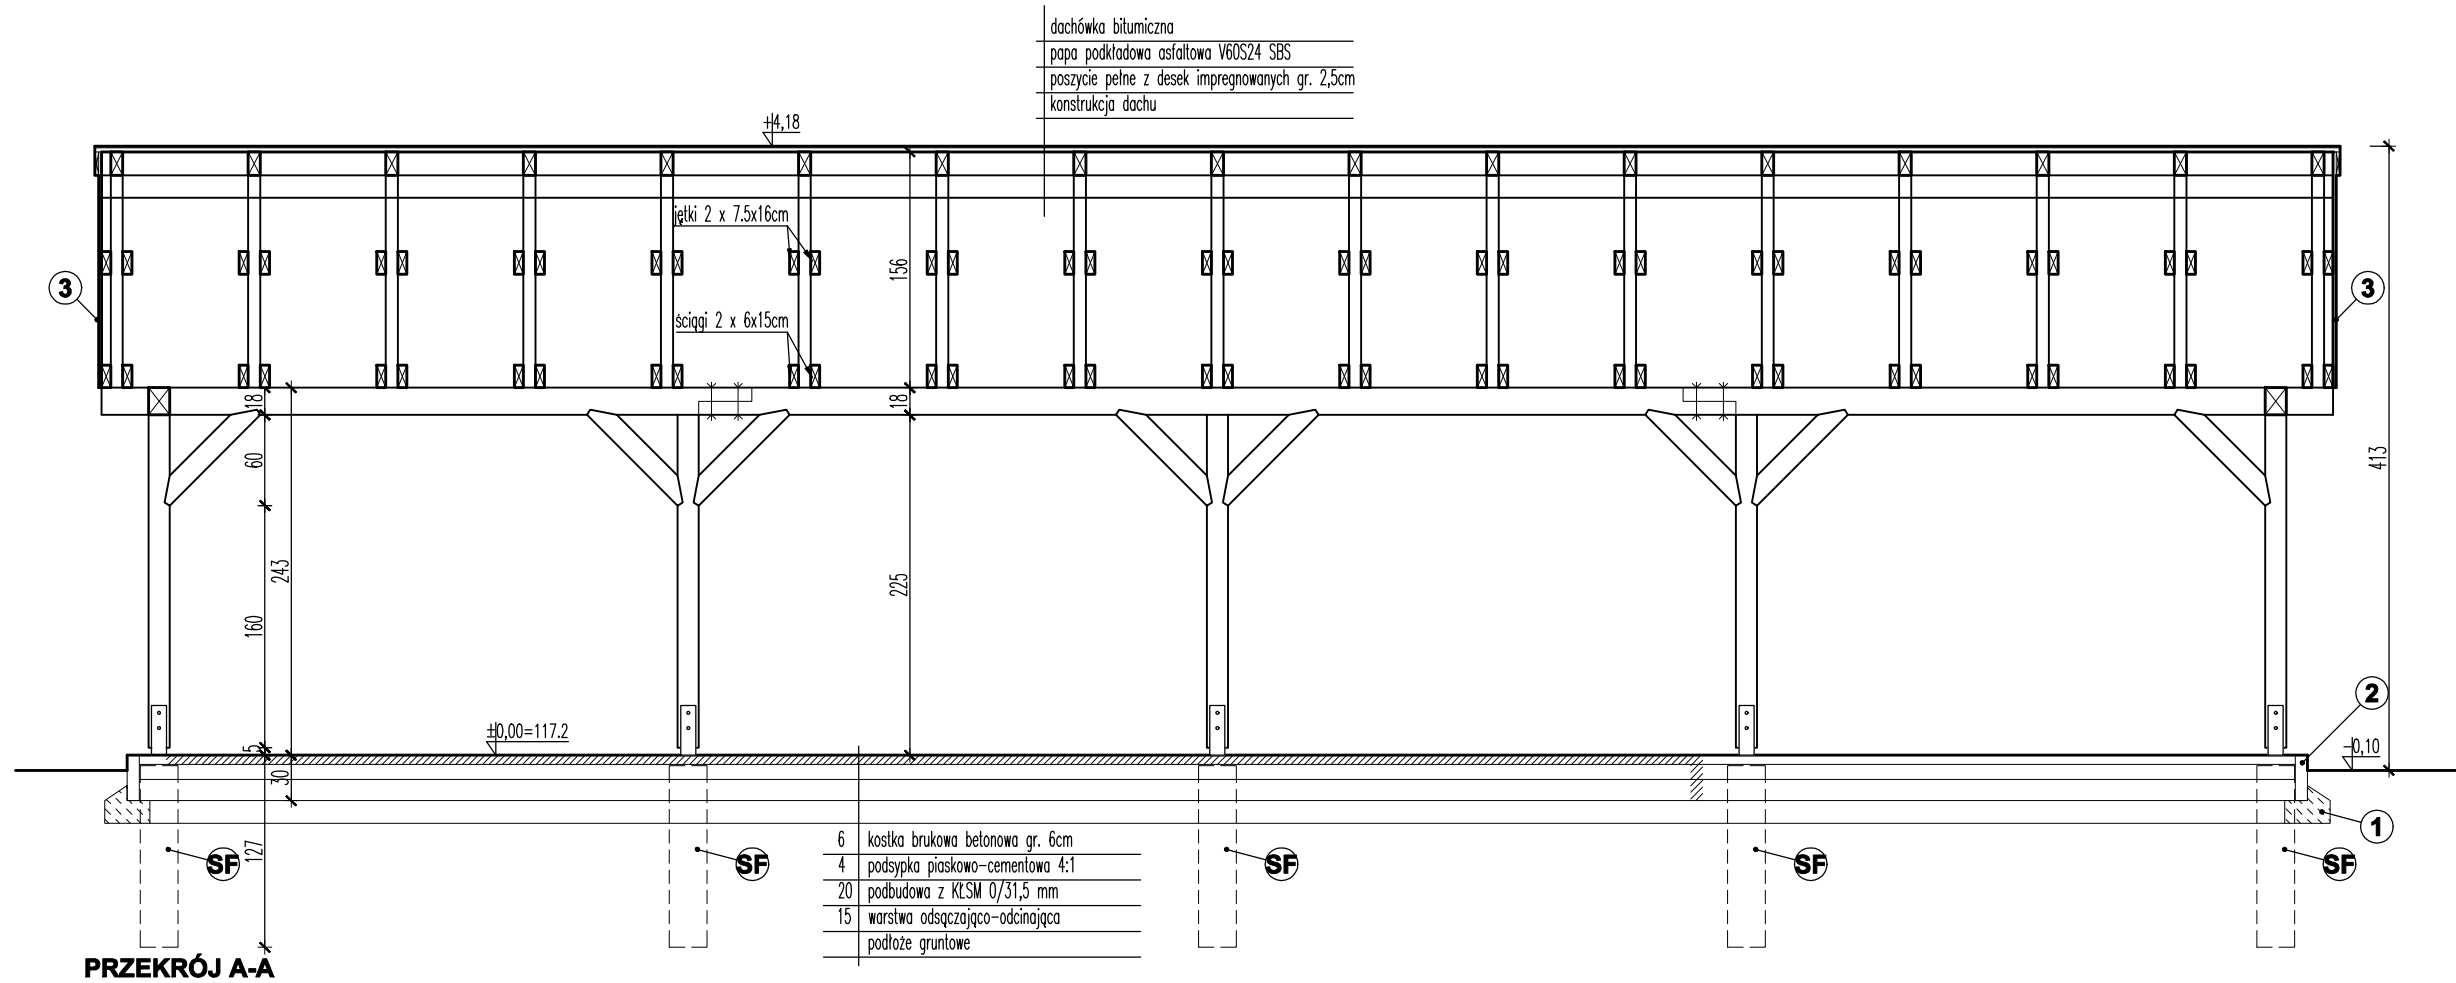


SF - słupki fundamentowe 25x25x100cm z betonu B20, zbrojone 4Ø12 (wg rys. K2)
Spód na rzędnej 116.0
1 - obrzeża chodnikowe betonowe 8x30cm
2 - ława betonowa z oporem - stabilizacja obrzeży chodnikowych
3 - szalówka na szczytach zabezpieczona impregnatem koloryzującym w kolorze brązowym


projekt:	PROJEKT WIATY REKREACYJNEJ dz. nr ew. 246/7, obręb Siemki gm. Reszel		
etap	projekt techniczny		
rysunek	PRZEKROJE		
autorzy:	mgr inż. arch. Paweł Suchecki upr. bud. nr MA/072/2015 w specjalności architektonicznej		
data:	28 czerwca 2023	skala:	1:50
			A3

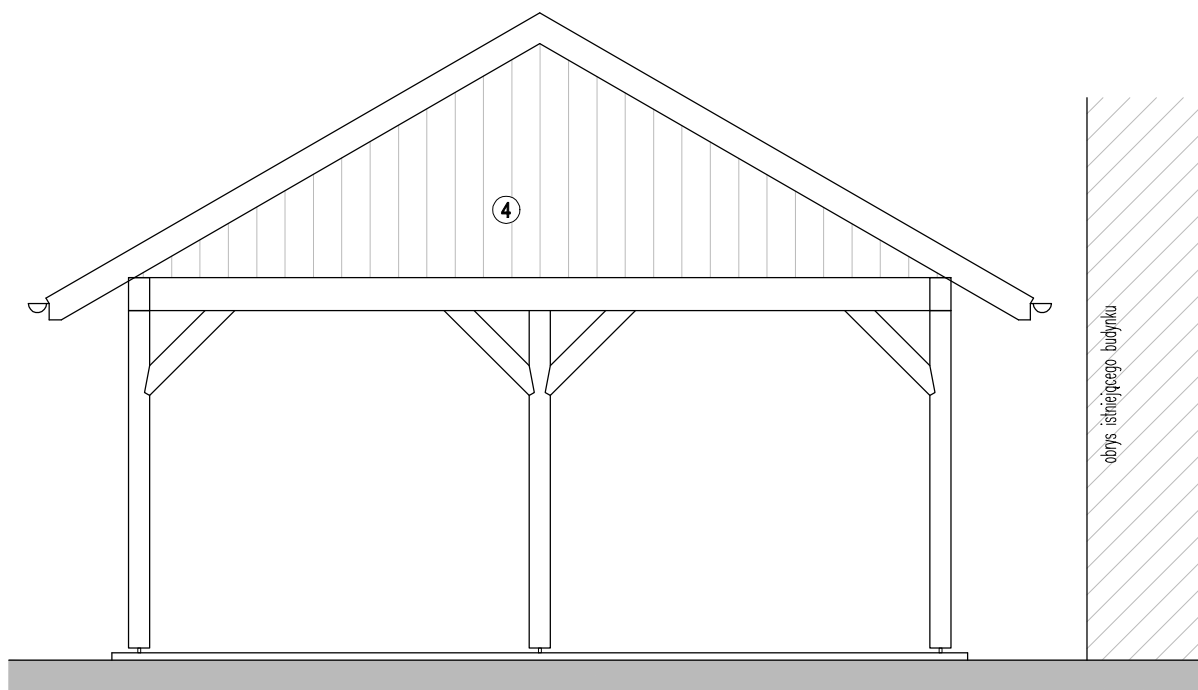


ELEWACJA WSCHODNIA

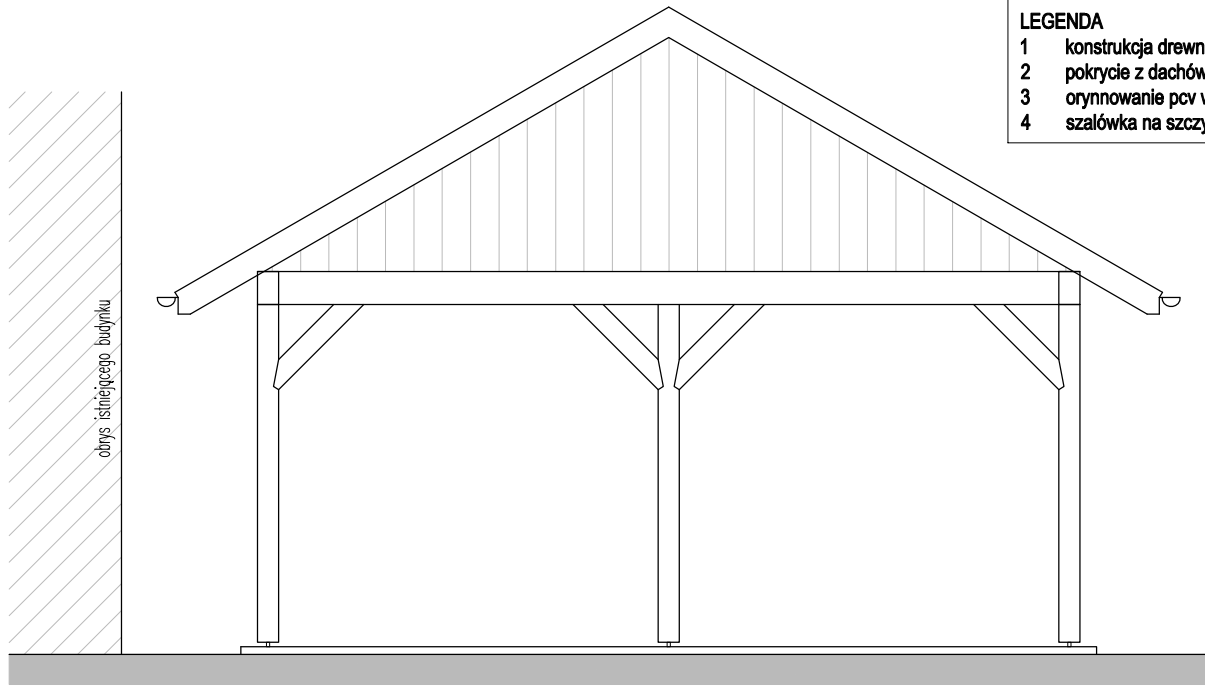

ELEWACJA ZACHODNIA

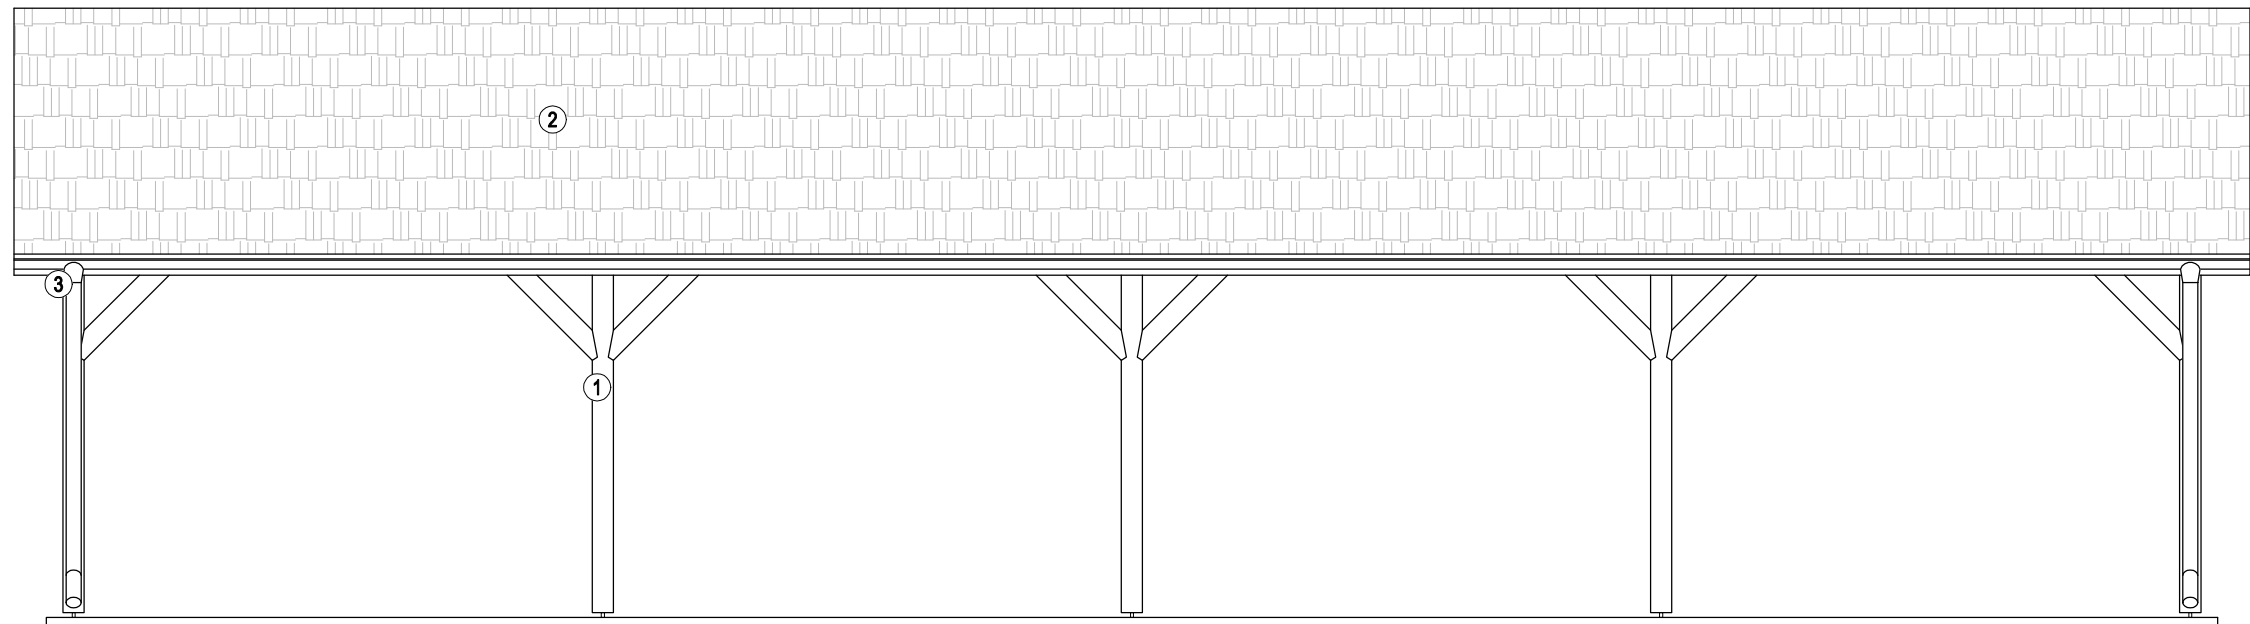


ELEWACJA POŁUDNIOWA

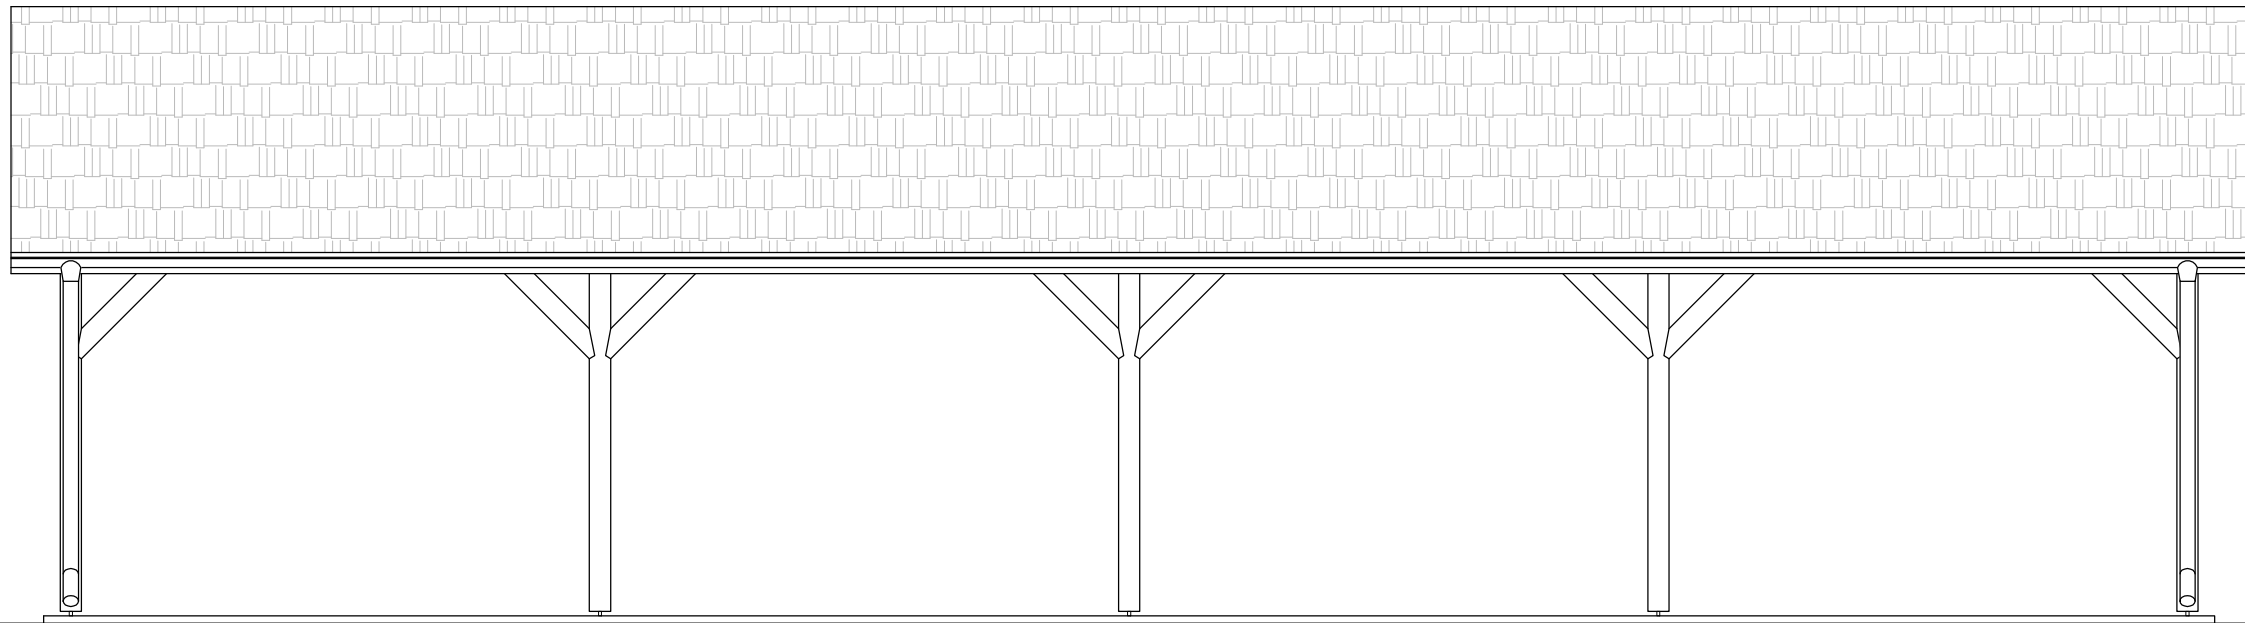

ELEWACJA PÓŁNOCNA

- LEGENDA
- 1 konstrukcja drewniana zabezpieczona impregnatem kolorującym w kolorze brązowym
 - 2 pokrycie z dachówki bitumicznej w kolorze czerwonym
 - 3 orynnowanie pcv w kolorze brązowym
 - 4 szalówka na szczytach zabezpieczona impregnatem kolorującym w kolorze brązowym



projekt:	PROJEKT WIATY REKREACYJNEJ dz. nr ew. 246/7, obręb Siemki gm. Reszel		
etap	projekt techniczny		
rysunek	ELEWACJE		
autorzy:	mgr inż. arch. Paweł Suhecki upr. bud. nr MA/072/2015 w specjalności architektonicznej		
data:	28 czerwca 2023	skala:	1:50
			A4

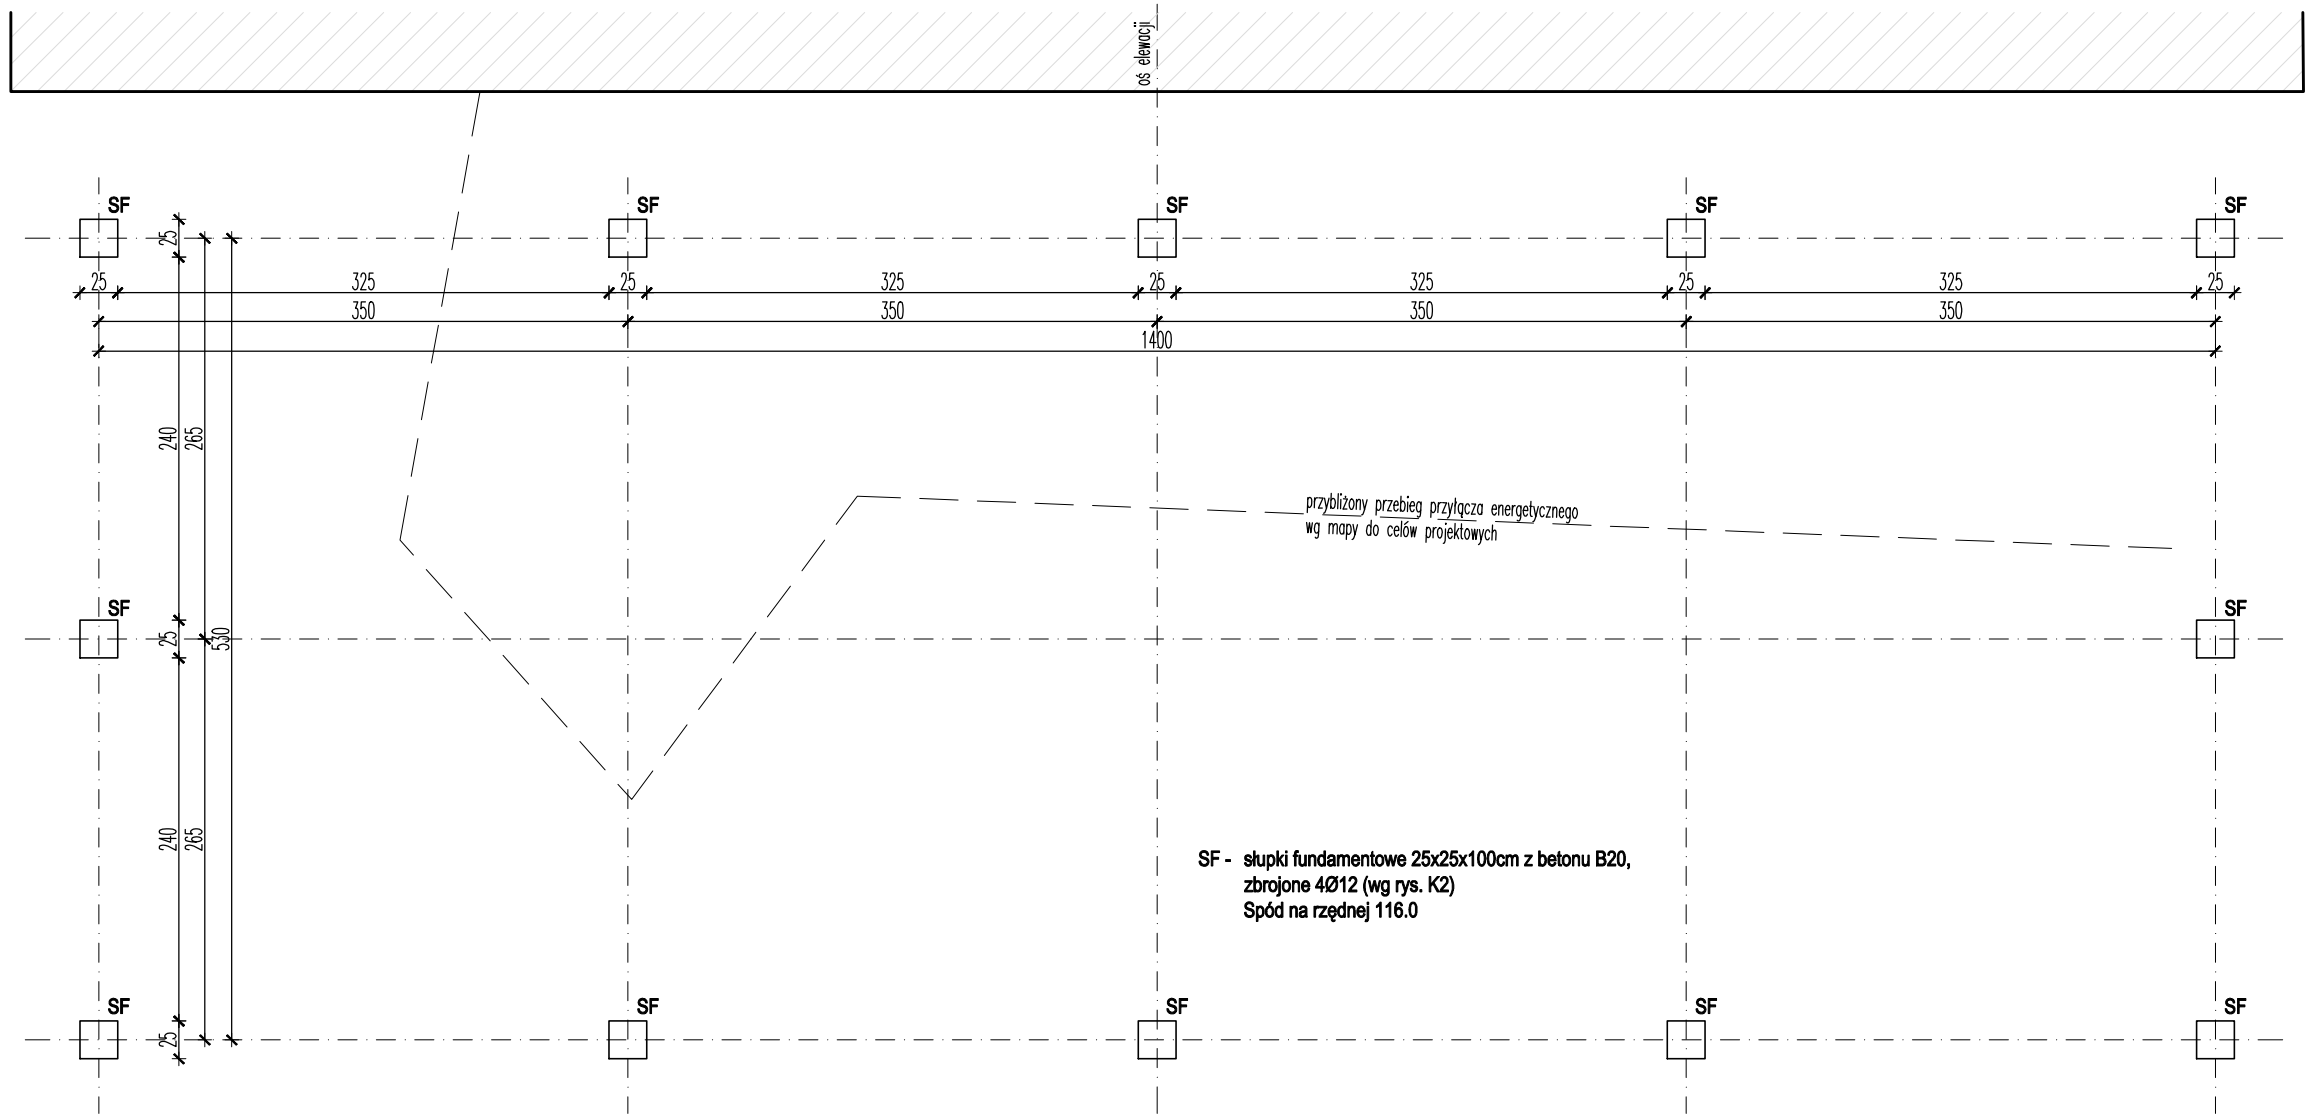


SF - słupki fundamentowe 25x25x100cm z betonu B20,
zbrojone 4Ø12 (wg rys. K2)
Spód na rzędnej 116.0

przybliżony przebieg przyłącza energetycznego
wg mapy do celów projektowych


projekt:	PROJEKT WIATY REKREACYJNEJ dz. nr ew. 246/7, obręb Siemki gm. Reszel		
etap:	projekt techniczny		
rysunek	POSADOWIENIE		
autorzy:	mgr inż. arch. Paweł Suhecki upr. bud. nr MA/072/2015 w specjalności architektonicznej inż. Radosław Puszko upr. bud. nr WAM/0076/POOK/06 w specjalności konstrukcyjno-budowlanej		
data:	28 czerwca 2023	skala:	1:50
			K1

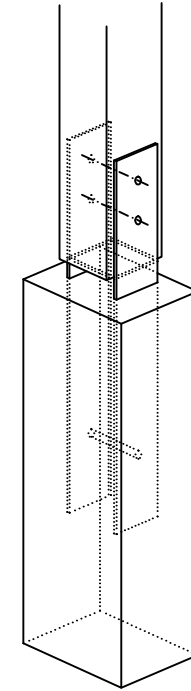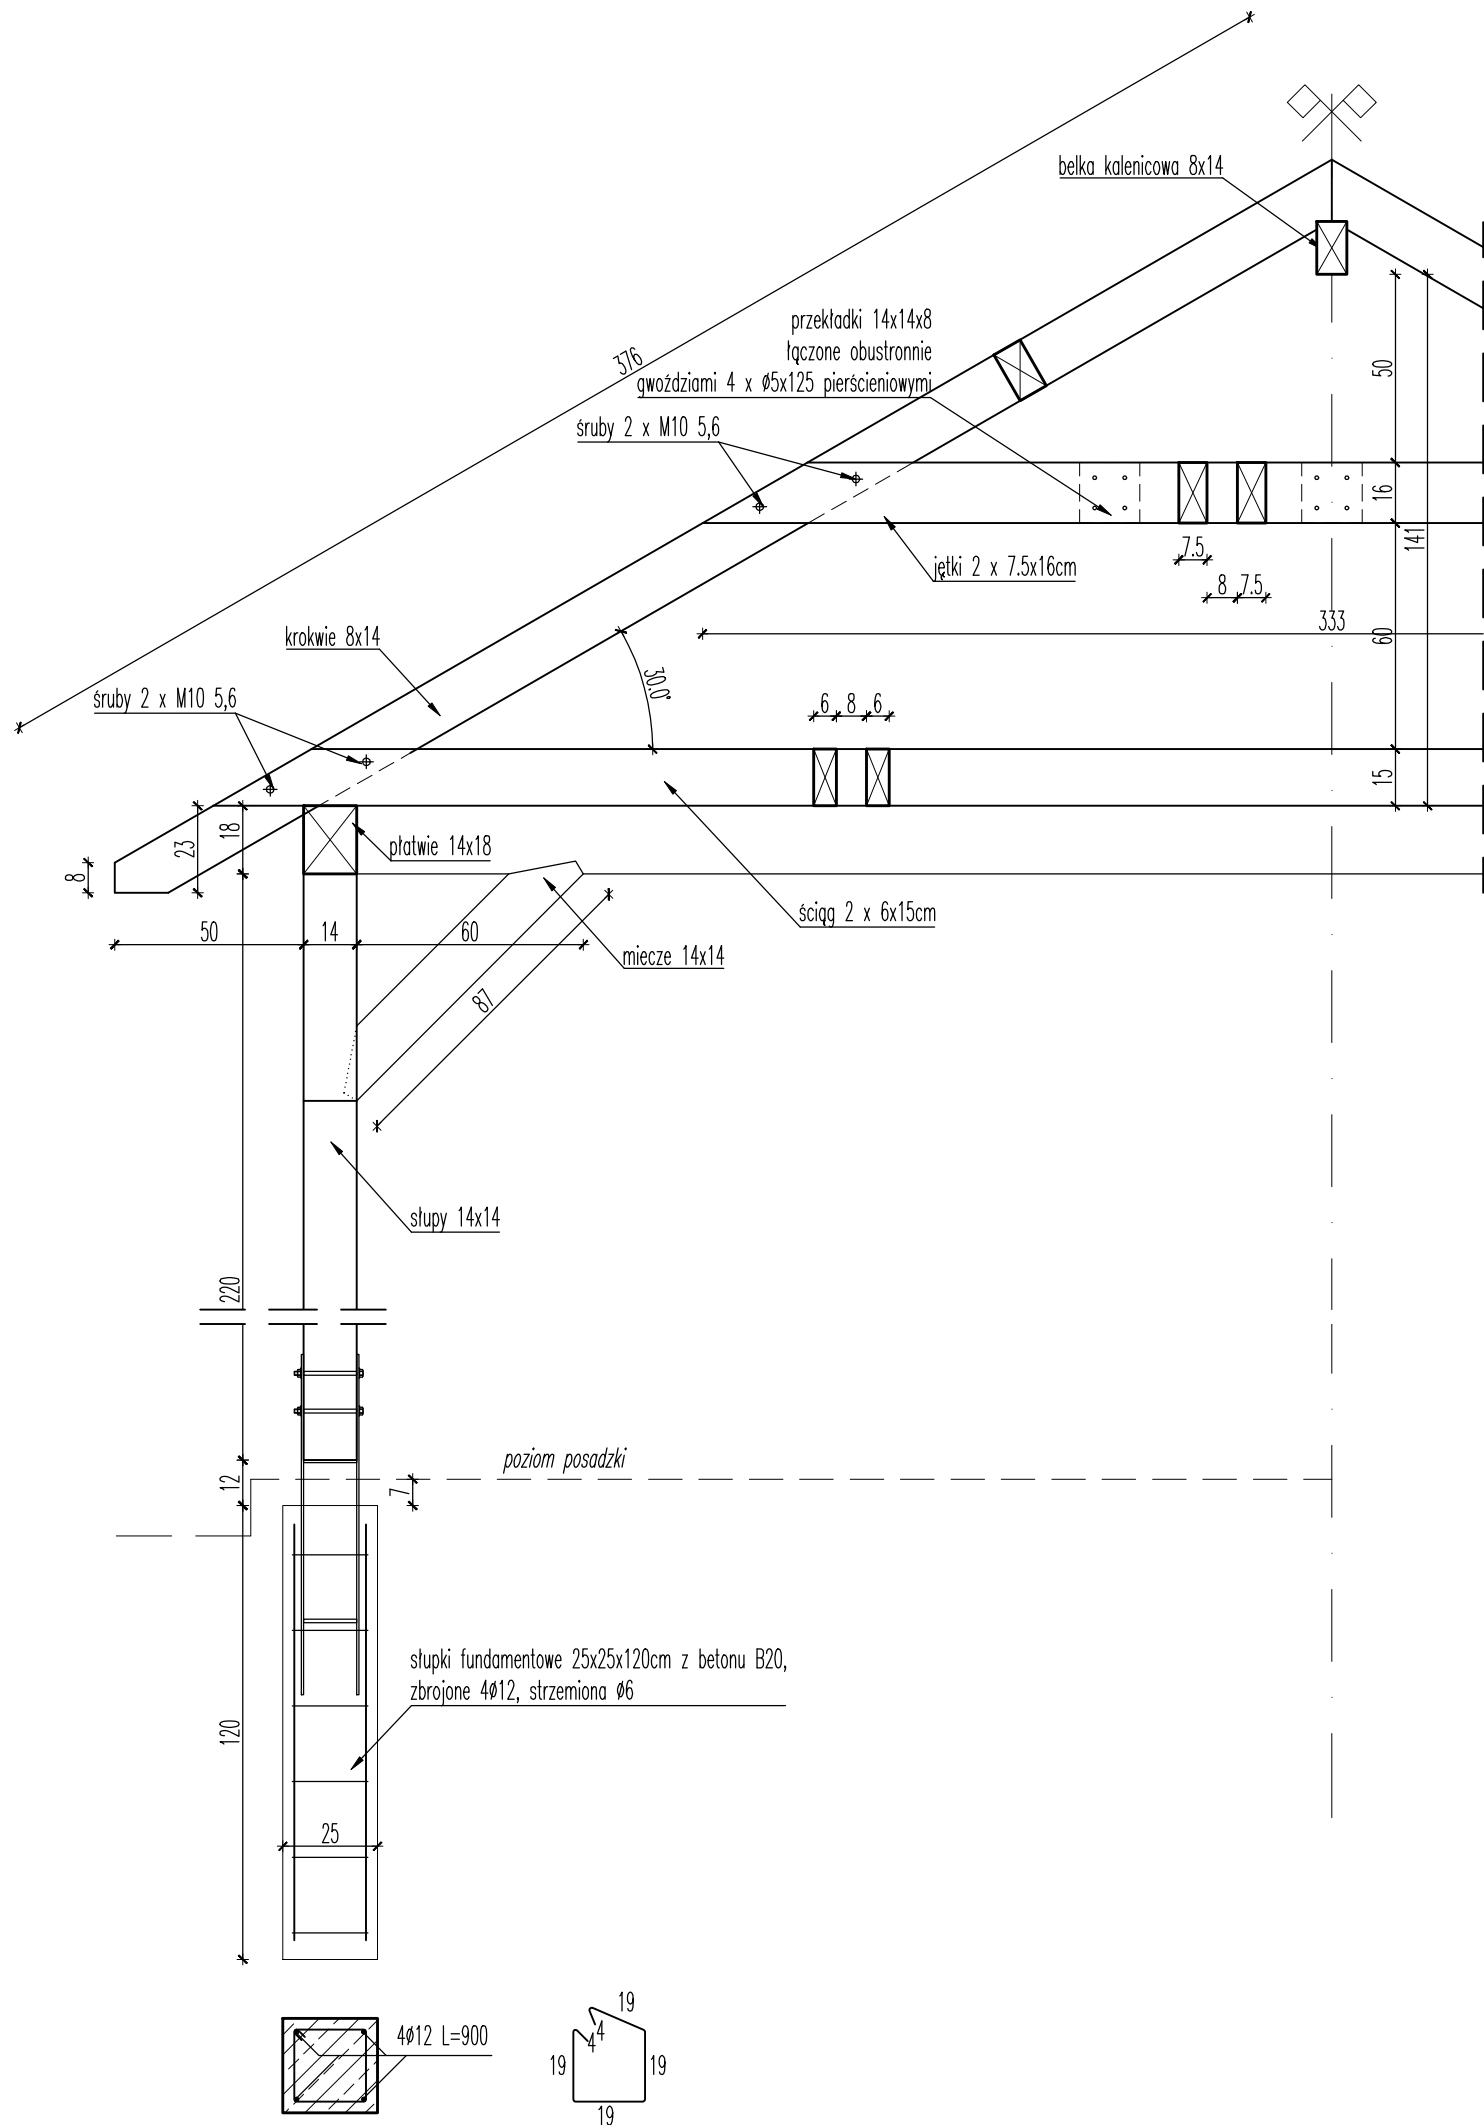

DETAL WSPORNIKA SŁUPKA DREWNIANEGO 1:10

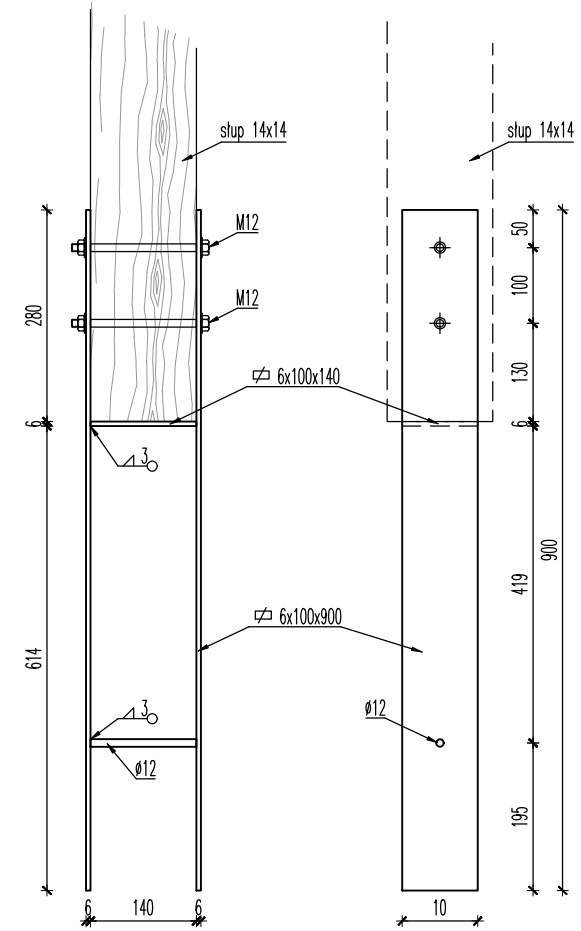


projekt:	PROJEKT WIATY REKREACYJNEJ dz. nr ew. 246/7, obręb Siemki gm. Reszel		
etap	projekt techniczny		
rysunek	SZCZEGÓŁY KONSTRUKCJI - PRZEKROJE		
autorzy:	mgr inż. arch. Paweł Suchecki upr. bud. nr MA/072/2015 w specjalności architektonicznej inż. Radosław Puszeko upr. bud. nr WAM/0076/POOK/06 w specjalności konstrukcyjno-budowlanej		
data:	28 czerwca 2023	skala:	1:10, 1:20
			K2

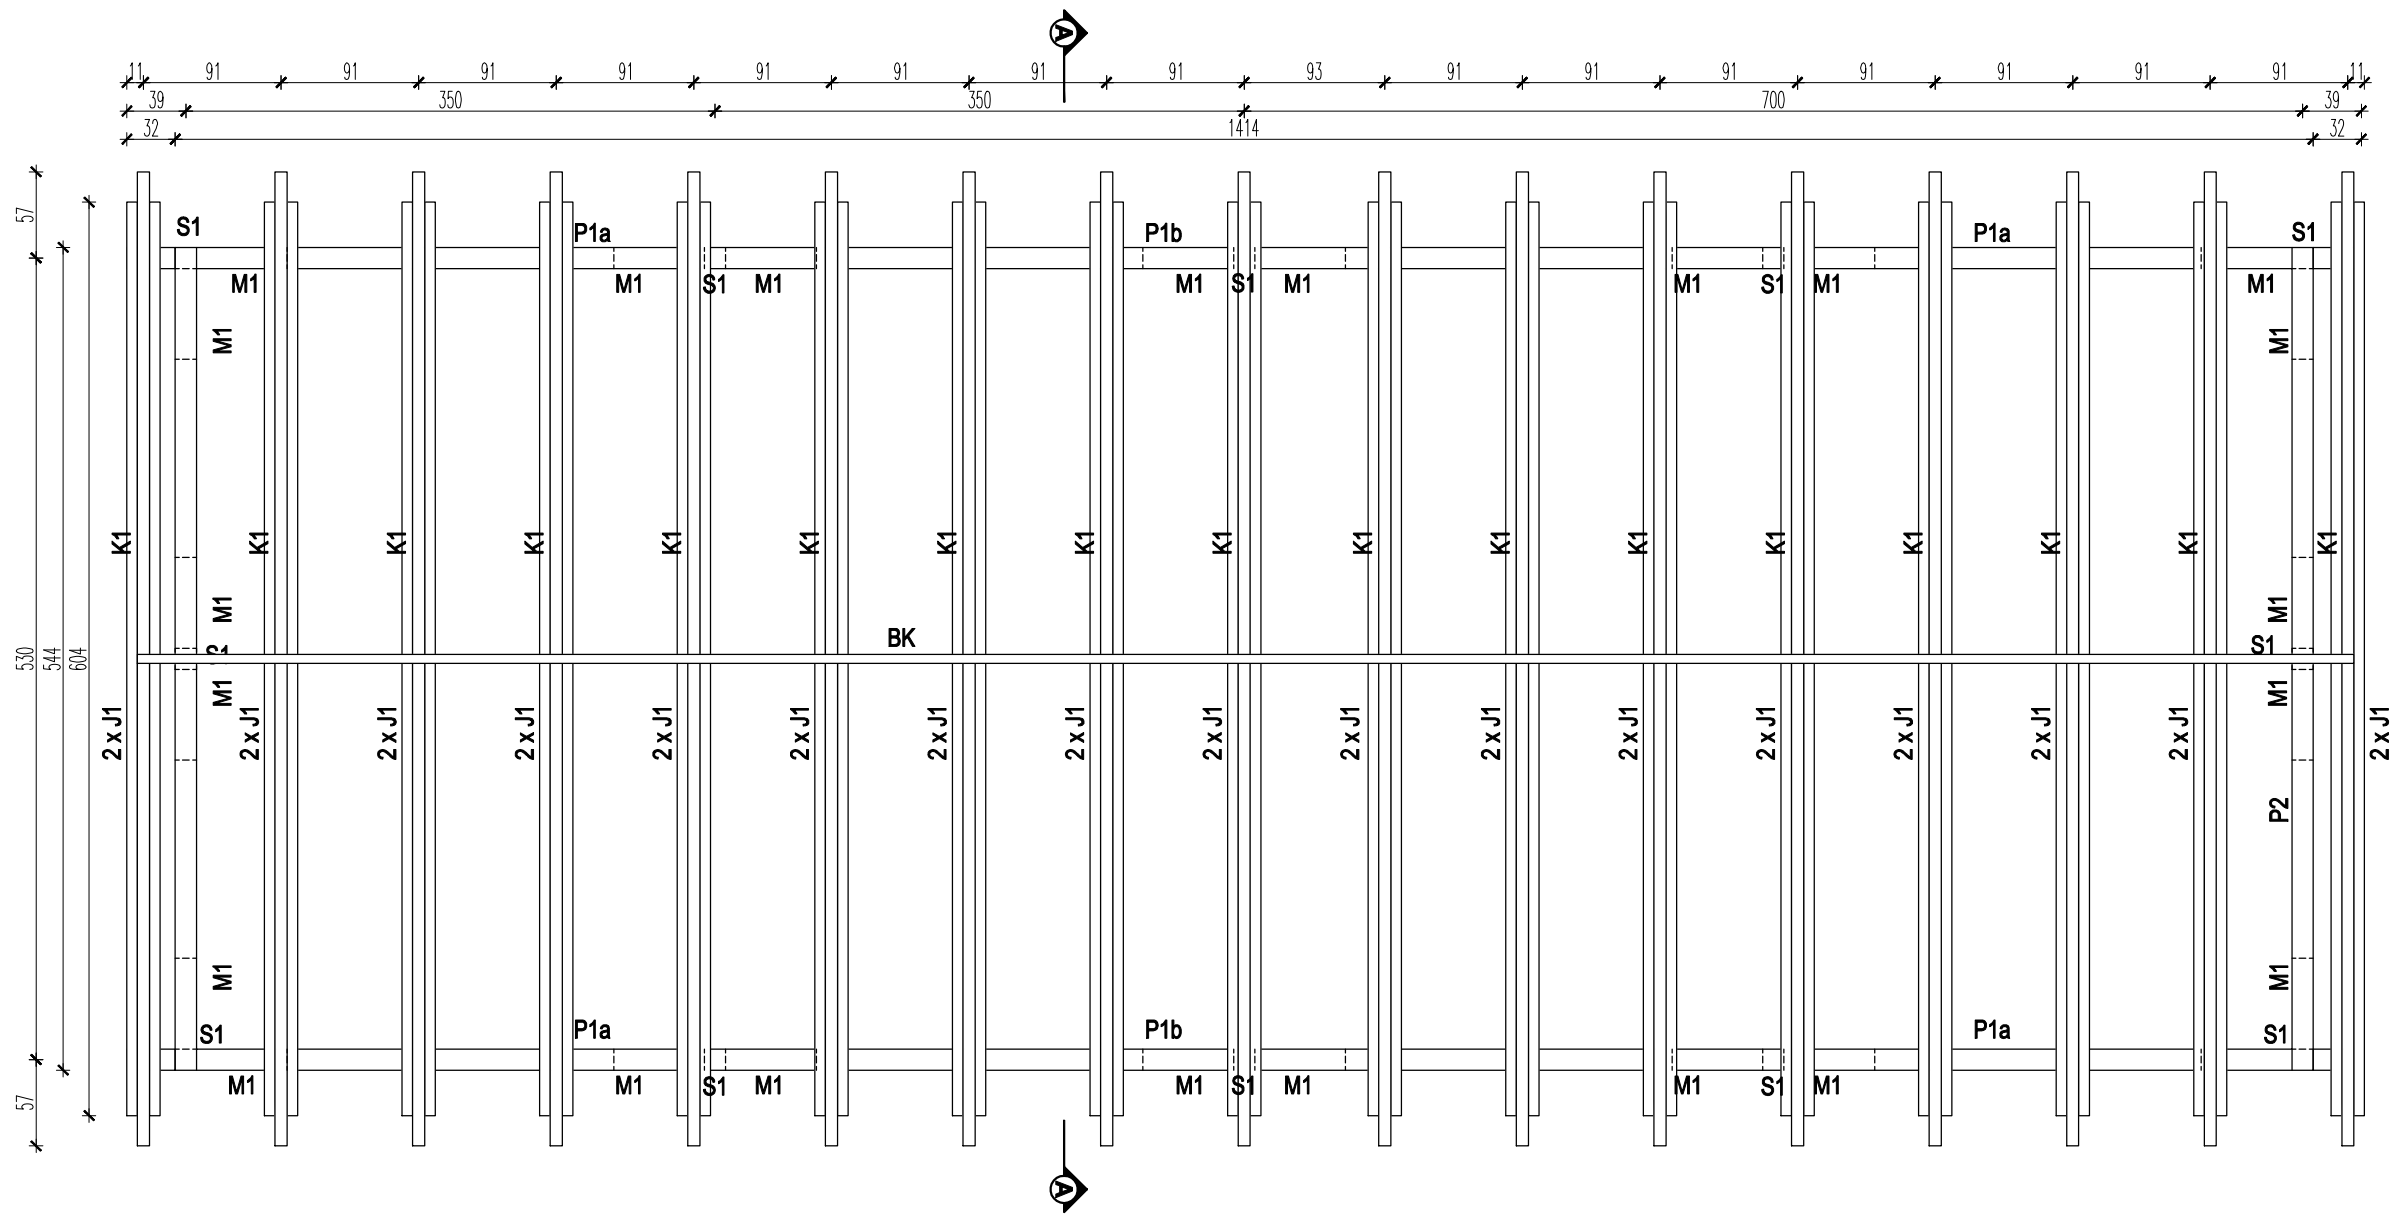

ZESTAWIENIE DREWNA						
symbol	element	A	B	L	szt.	[m³]
S1	skłupy	14	14	220	10	0.43
K1, BK	krokwie i belka kalenicowa	8	14	376	38	1.60
P1a	płotwie podłużne	14	18	430	4	0.43
P1b	płotwie podłużne	14	18	690	2	0.35
P2	płotwie poprzeczne	14	18	544	2	0.27
J1	jętki	7.5	16	335	34	1.37
SC	ściagi	6	15	605	34	1.85
M1	miecze	14	14	90	24	0.42
razem						6.73

długości podano bez naddatków
deski na poszycie dachu (z zapasem ~30%): 1,7 m³

projekt:	PROJEKT WIATY REKREACYJNEJ dz. nr ew. 246/7, obręb Siemki gm. Reszel		
etap	projekt techniczny		
rysunek	KONSTRUKCJA DREWNIANA WIATY		
autorzy:	mgr inż. arch. Paweł Suhecki upr. bud. nr MA/072/2015 w specjalności architektonicznej inż. Radosław Puszeko upr. bud. nr WAM/0076/POOK/06 w specjalności konstrukcyjno-budowlanej		
data:	28 czerwca 2023	skala:	1:50
			K3

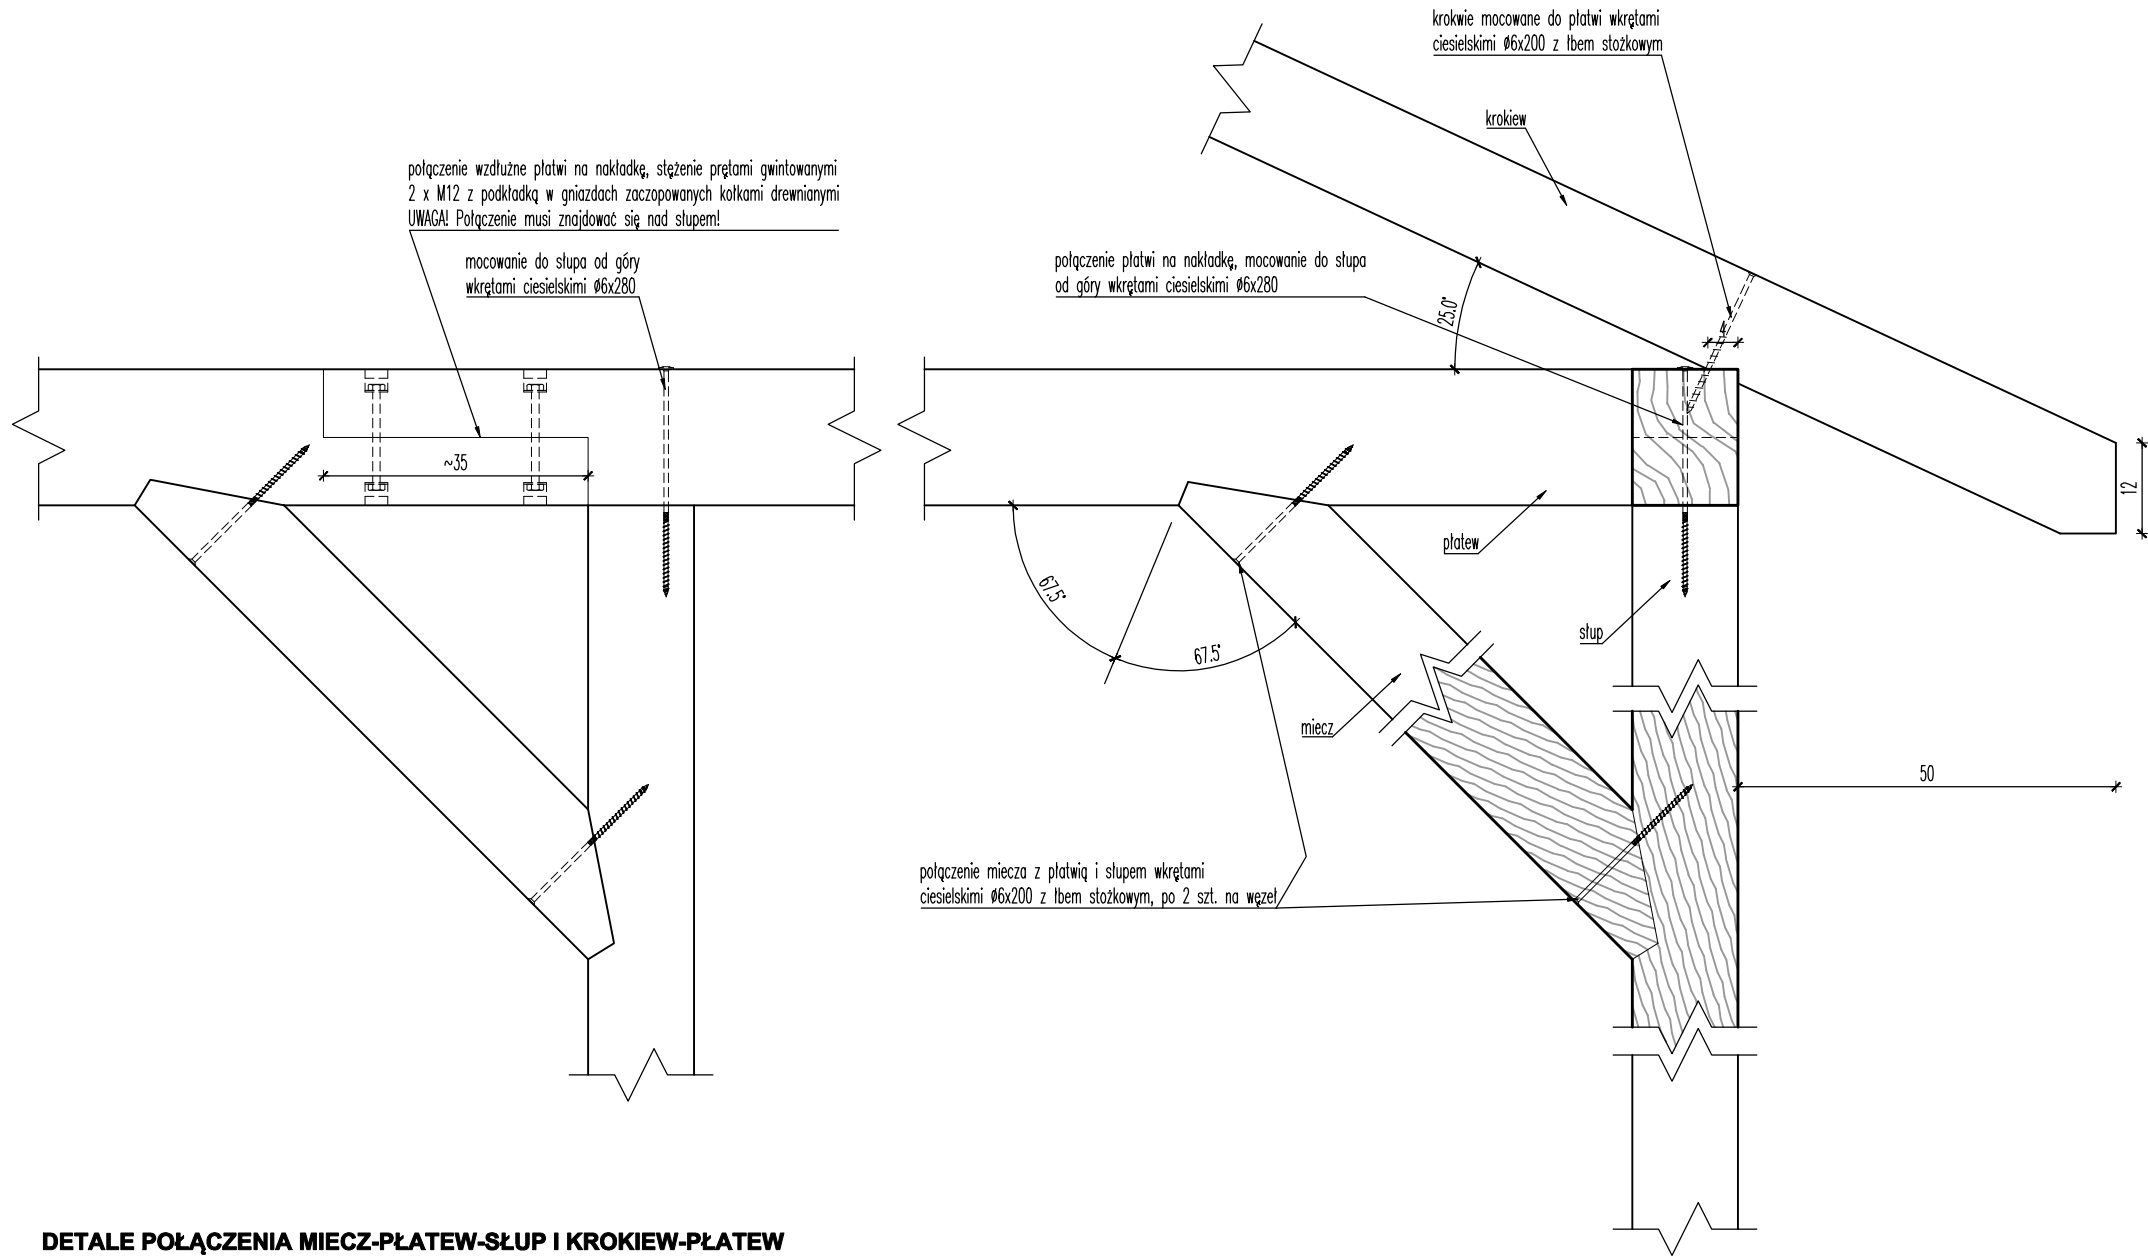

DETALE POŁĄCZENIA MIECZ-PŁATEW-SŁUP I KROKIEW-PŁATEW
(widok/przekrój pionowy)

projekt:	PROJEKT WIATY REKREACYJNEJ dz. nr ew. 246/7, obręb Siemki gm. Reszel		
etap	projekt techniczny		
rysunek	DETALE POŁĄCZEŃ		
autorzy:	mgr inż. arch. Paweł Suhecki upr. bud. nr MA/072/2015 w specjalności architektonicznej inż. Radosław Puszko upr. bud. nr WAM/0076/POOK/06 w specjalności konstrukcyjno-budowlanej		
data:	28 czerwca 2023	skala:	1:10
			K4