


WIDOK 1
SKALA 1:50

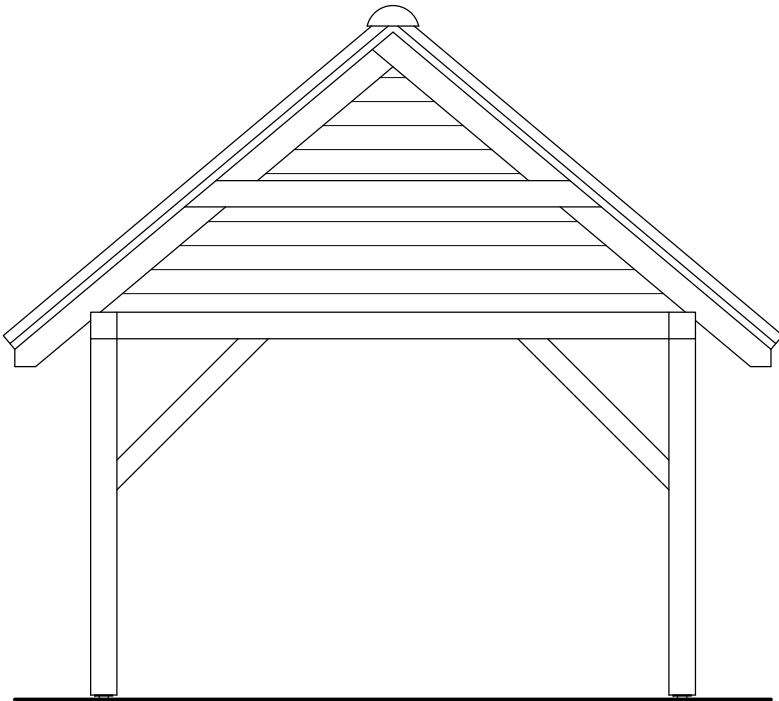

Pracownia projektowa: USŁUGI INŻYNIERSKIE mgr inż. MACIEJ BARTOSIEWICZ ul. Żołnierska 4/60, 11-700 Mrągowo tel. 603 182 620 NIP 745-157-22-39 REGON 280201313			Inwestor: Urząd Gminy w Reszlu ul. Rynek 24 11-440 Reszel		
Nazwa obiektu: Zagospodarowanie terenu działki nr 27/5 obręb Mnichowo na teren rekreacyjno-sportowy w msc. Mnichowo działka nr 27/5 obręb Mnichowo					
Stadium:	Projekt budowlany			Branża: Architektura	data: 11.2015 r.
Tytuł rysunku:	Wiata - Widok 1			skala: 1:50	nr rysunku: 11
Stanowisko:	Imię i nazwisko	Specjalność:	Nr uprawnień:	Podpis:	
Projektant:	mgr inż. arch. Anna Urban	architektura	Bł/20/90		
Opracował:	mgr inż. Michał Ryk	architektura			