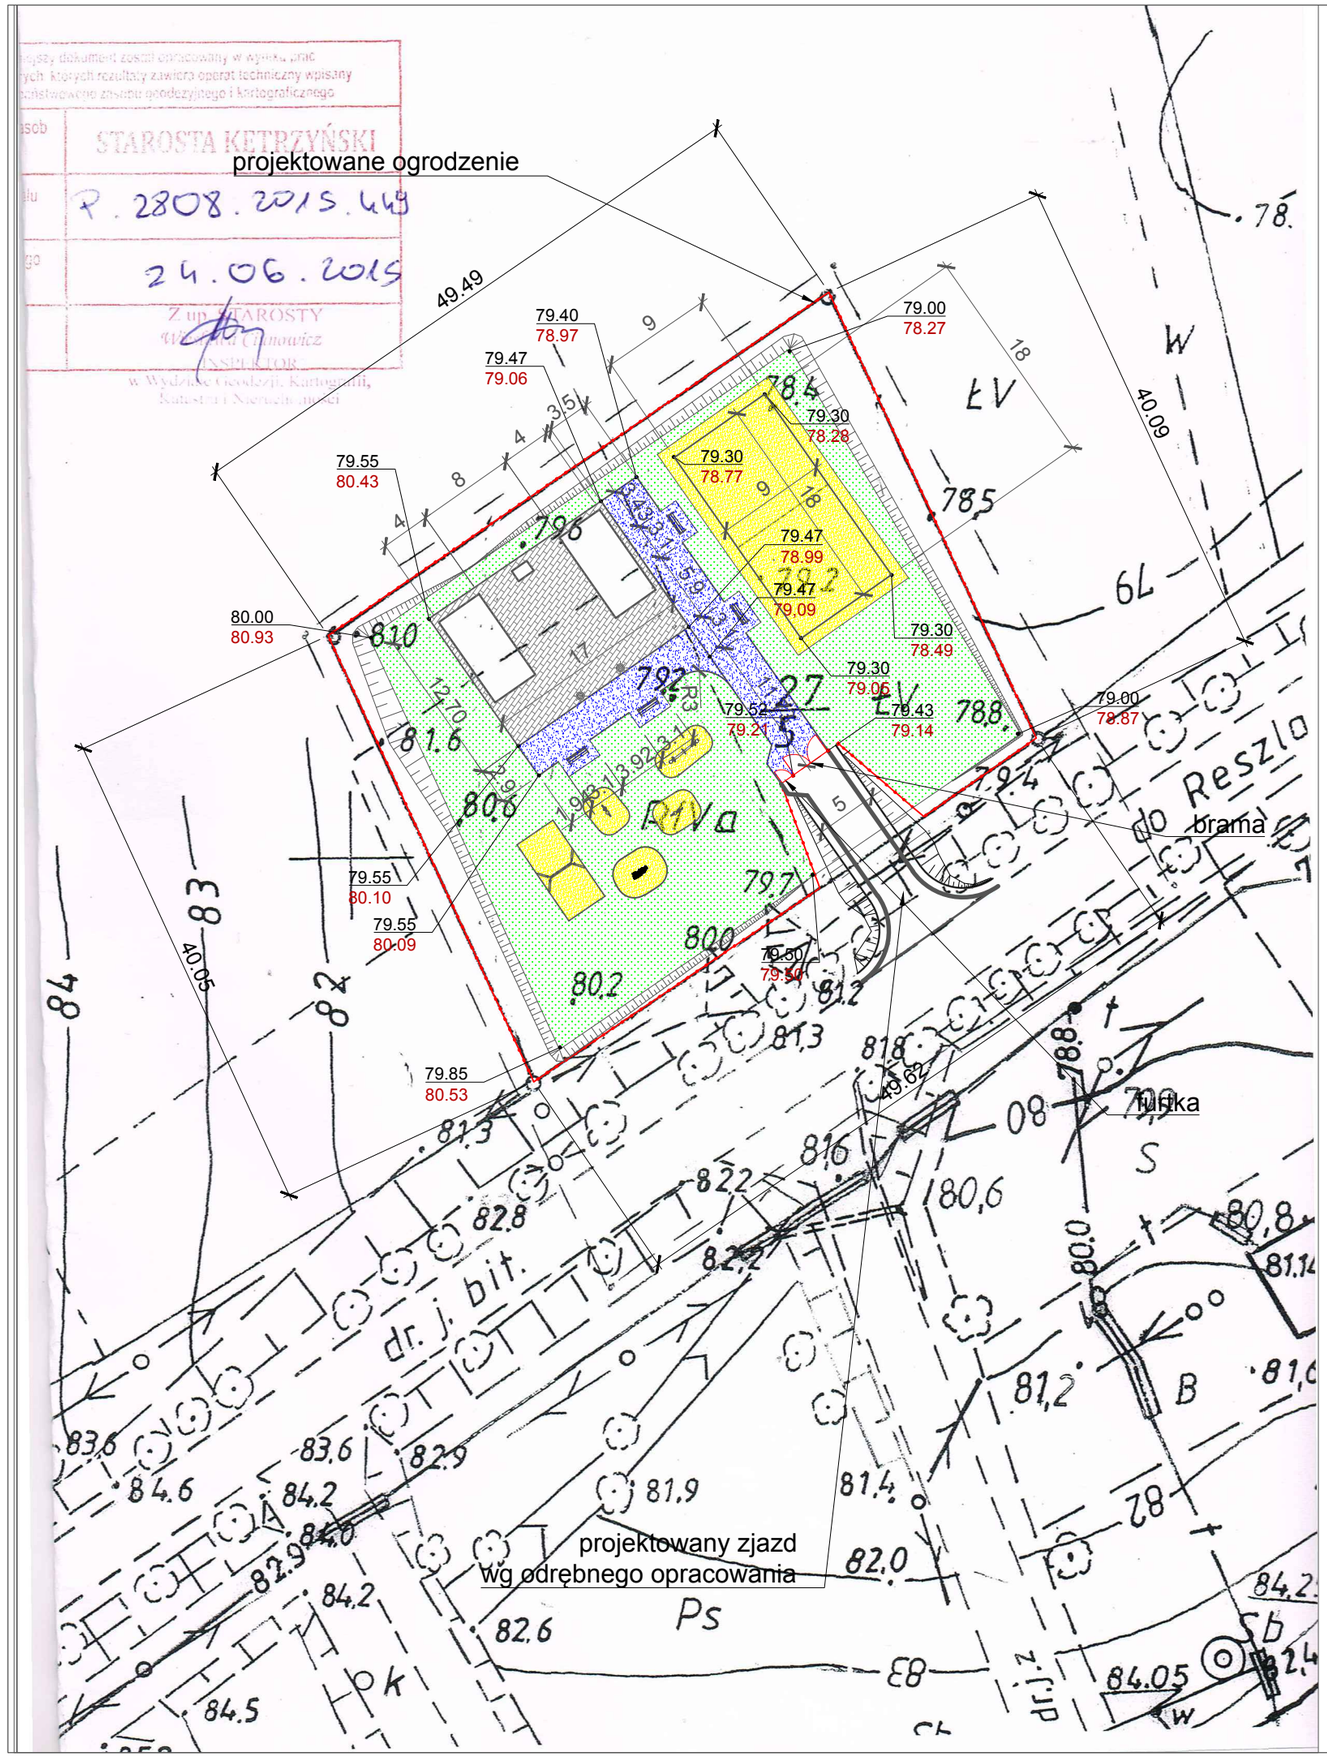

NAWIERZCHNIE:

Kostka polbruk

Nawierzchnia żwirowa

Piasek

Trawnik

CIĄGI KOMUNIKACYJNE
SKALA 1:500

80.00 - rzędne proj.
80.93 - rzędne isnt.

UWAGI:

Warstwy konstrukcyjne nawierzchni wykonać zgodnie z przekrojami.
Ciągi komunikacyjne ograniczyć obrzeżami betonowymi 6x20x100.

Ogrodzenie z siatki stalowej powlekanej o wysokości 1,50m na słupkach stalowych 50x50x3. Słupki stalowe zabetonować w gruncie w stopach o wymiarach 0,25m x 0,25m x 0,60m. Słupki oraz bramę i furtki zabezpieczyć antykorozyjnie poprzez dwukrotne malowanie farbą podkładową miniową i dwukrotne malowanie farbą nawierzchniową.

OGRODZENIE

Pracownia projektowa: **USŁUGI INŻYNIERSKIE** ***mgr inż. MACIEJ BARTOSIEWICZ*** **ul. Żołnierska 4/60, 11-700 Mrągowo** **tel. 603 182 620 NIP 745-157-22-39 REGON 280201313**	Inwestor: **Urząd Gminy w Reszlu** **ul. Rynek 24** **11-440 Reszel**

Nazwa obiektu: **Zagospodarowanie terenu działki nr 27/5 obręb Mnichowo na teren rekreacyjno-sportowy w msc. Mnichowo**
działka nr 27/5 obręb Mnichowo

Stadium:	**Projekt budowlany**		Branża: Architektura	data: 11.2015 r.
Tytuł rysunku:	**Ciągi komunikacyjne**		skala: 1:500	nr rysunku: 2
Stanowisko:	Imię i nazwisko	Specjalność:	Nr uprawnień:	Podpis:
Projektant:	mgr inż. Maciej Bartosiewicz	drogowa	WAM/0030/POOD/11	
Opracował:	mgr inż. Michał Ryk	konstrukcja		