



WYKAZ URZĄDZEŃ I WYMIARY STREF BEZPIECZEŃSTWA

SPRĘŻYNOWIEC - ŻYRAFA
SKALA 1:50

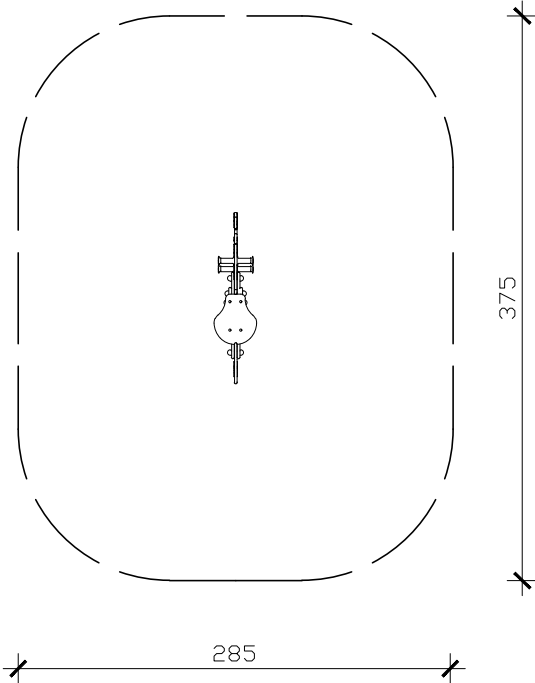


Bezpieczna nawierzchnia			
Symbol strefy	Maks. wys. upadku	Pole powierzchni	Obwód strefy bezpiecz.
A	0,46 m	10,00 m²	11,50 m

SPRĘŻYNOWIEC - SKUTER
SKALA 1:50

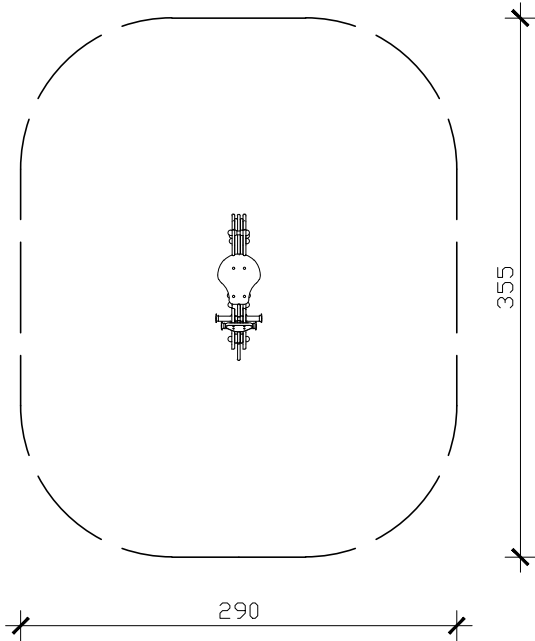

Bezpieczna nawierzchnia			
Symbol strefy	Maks. wys. upadku	Pole powierzchni	Obwód strefy bezpiecz.
A	0,46 m	9,50 m²	11,00 m

HUŚTAWKA - WAŻKA
SKALA 1:50

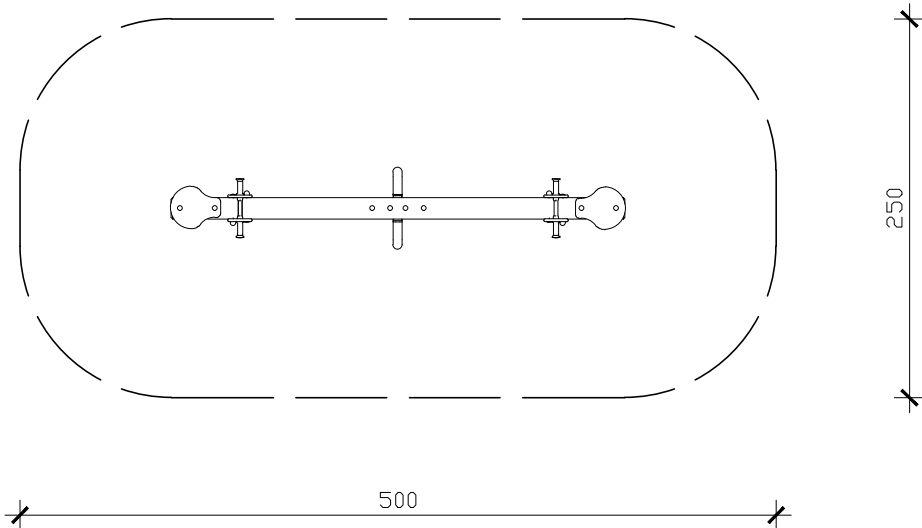

Bezpieczna nawierzchnia			
Symbol strefy	Maks. wys. upadku	Pole powierzchni	Obwód strefy bezpiecz.
A	0,58 m	12,00 m²	13,50 m

Urządzenia placu zabaw powinny być zgodne z normą PN-EN 1177.
Wielkość stref bezpieczeństwa należy dobrać indywidualnie dla urządzeń wybranego producenta.
Stefy bezpieczeństwa wykonać jako nawierzchnię z piasku o uziarnieniu 0-2mm i grubości 30cm.

Pracownia projektowa:
USŁUGI INŻYNIERSKIE
mgr inż. MACIEJ BARTOSIEWICZ
ul. Żołnierska 4/60, 11-700 Mrągowo
tel. 603 182 620 NIP 745-157-22-39 REGON 280201313

Inwestor:
Urząd Gminy w Reszlu
ul. Rynek 24
11-440 Reszel

Nazwa obiektu: **Zagospodarowanie terenu działki nr 27/5 obręb Mnichowo na teren rekreacyjno-sportowy w msc. Mnichowo**
działka nr 27/5 obręb Mnichowo

Stadium:	Projekt budowlany			Branża: Architektura	data: 11.2015 r.
Tytuł rysunku:	Urządzenia			skala: 1:50	nr rysunku: 4
Stanowisko:	Imię i nazwisko	Specjalność:	Nr uprawnień:		Podpis:
Projektant:	mgr inż. Maciej Bartosiewicz	drogowa	WAM/0030/POOD/11		
Opracował:	mgr inż. Michał Ryk	konstrukcja			