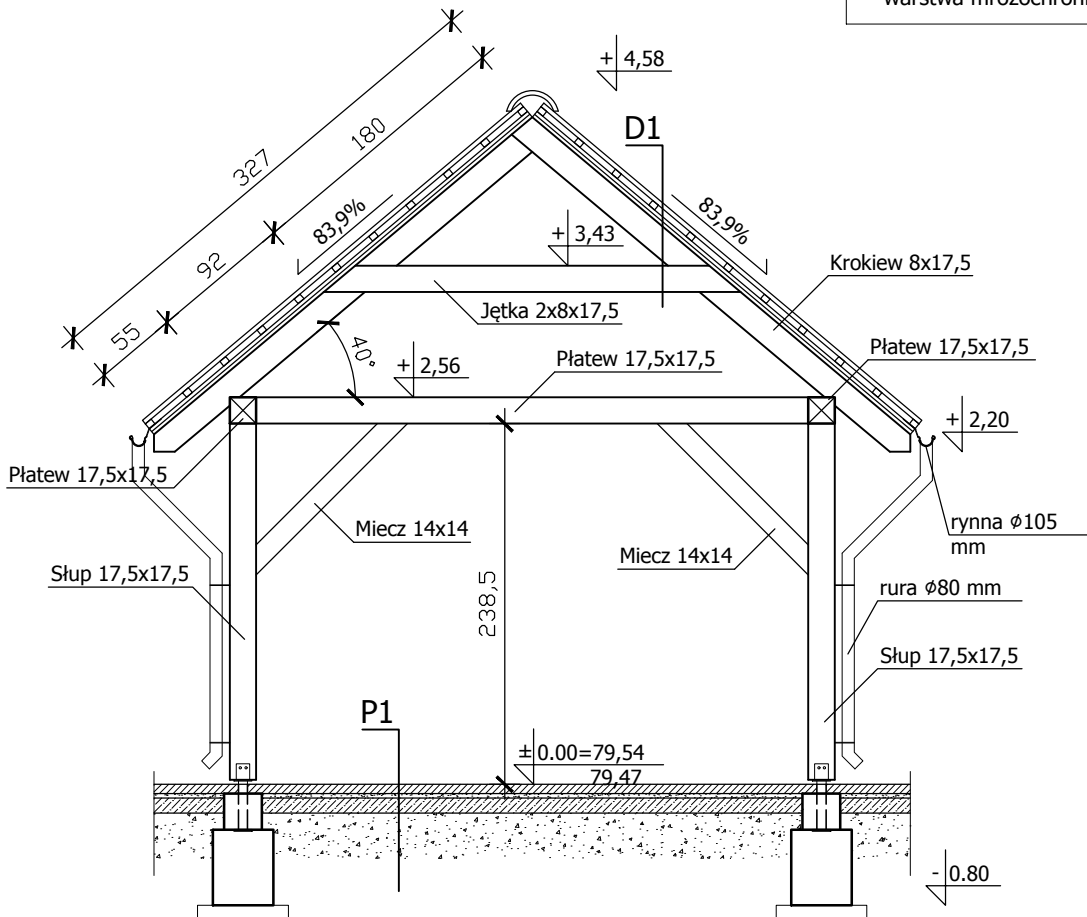


**D1 DACH NIEOCIEPLONY**

- dachówka ceramiczna
- łąty 4x5 cm + kontrłaty 2.5x6 cm
- papa asfaltowa
- deskowanie 2,5cm

**P1 POSADZKA NA GRUNCIE**

- betonowa kostka brukowa 6 cm
- podsypka cementowo-piaskowa 4 cm
- podbudowa z kruszywa łamanego 10 cm
- warstwa mrozochronna z pospółki 10 cm

**PRZEKRÓJ A - A  
SKALA 1:50**

Pracownia projektowa:

**USŁUGI INŻYNIERSKIE**  
**mgr inż. MACIEJ BARTOSIEWICZ**  
ul. Żołnierska 4/60, 11-700 Mrągowo  
tel. 603 182 620 NIP 745-157-22-39 REGON  
280201313

Inwestor:

**Urząd Gminy w Reszlu**  
**ul. Rynek 24**  
**11-440 Reszel**

Nazwa obiektu: **Zagospodarowanie terenu działki nr 27/5 obręb Mnichowo**  
**na teren rekreacyjno-sportowy w msc. Mnichowo**  
działka nr 27/5 obręb Mnichowo

Stadium:	<b>Projekt budowlany</b>		Branża: Konstrukcja	data: 11.2015 r.
Tytuł rysunku:	<b>Wiata - Przekrój A - A</b>		skala: 1:50	nr rysunku: <b>9</b>
Stanowisko:	Imię i nazwisko	Specjalność:	Nr uprawnień:	Podpis:
Projektant:	mgr inż. Michał Ryk	konstrukcja	WAM/0008/POOK/15	