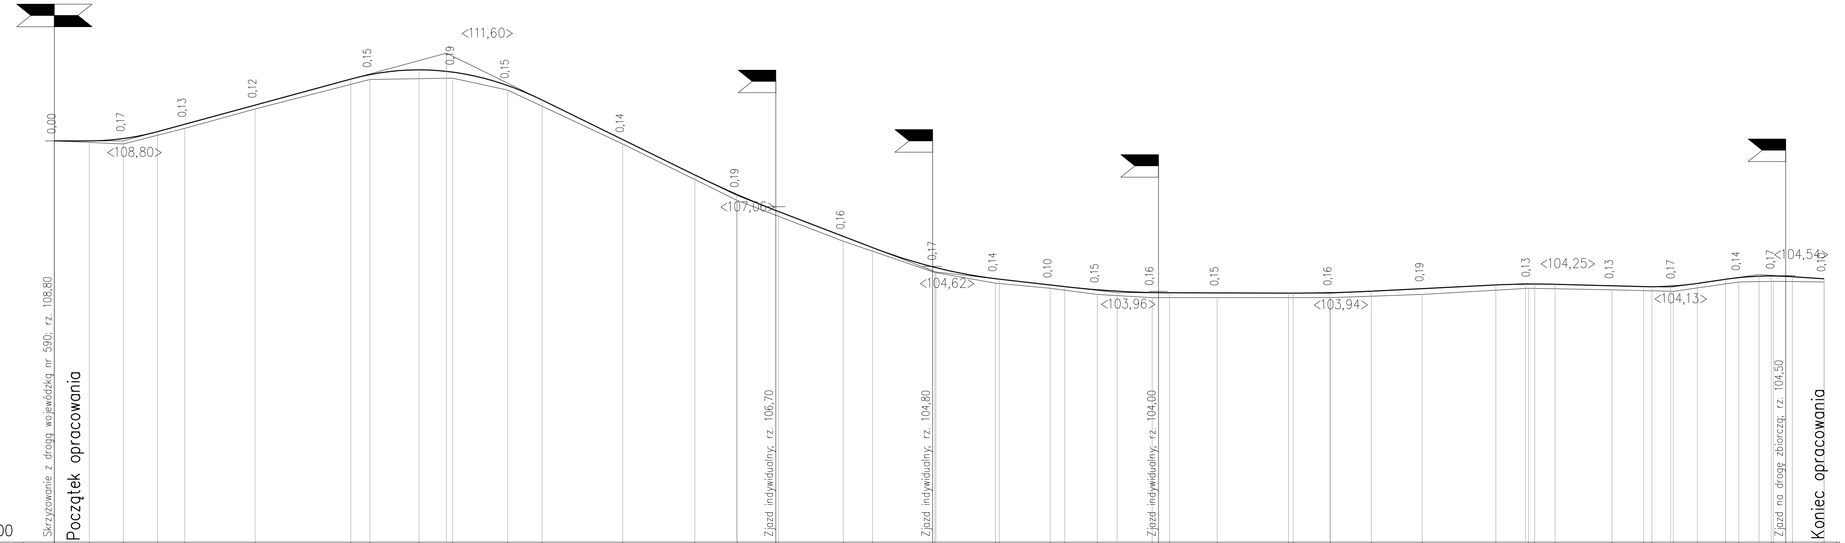

Skala pionowa 1:100
Skala pozioma 1:1000

PP=96,00

Pasterzewo

| | | |