


Plan orientacyjny

skala 1:50 000

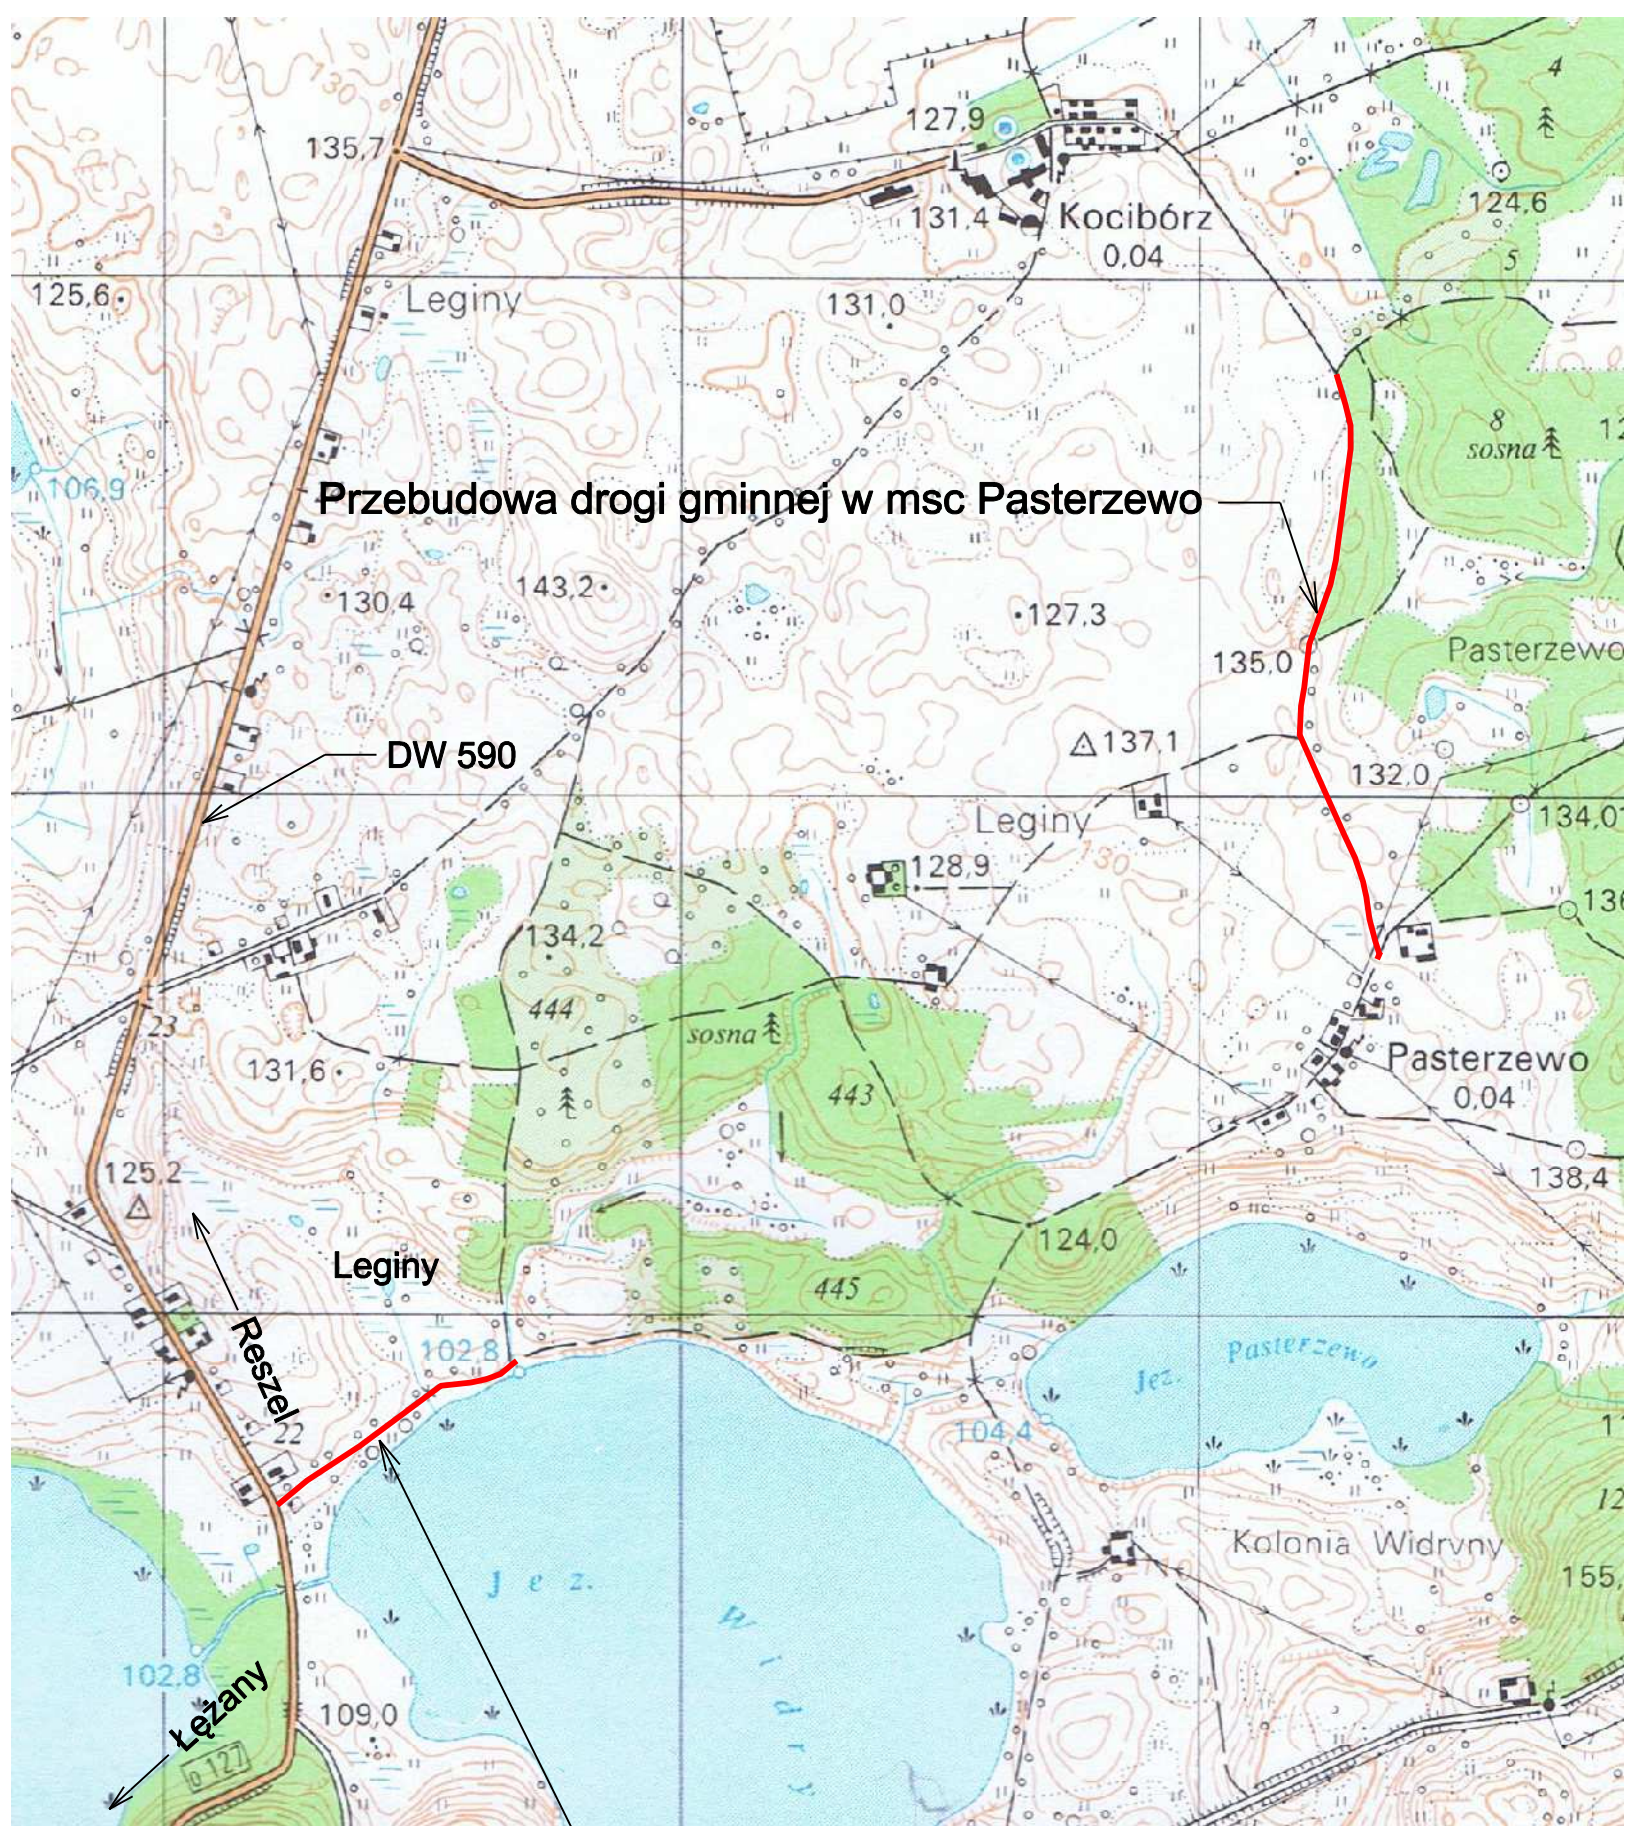

- Przebudowa drogi gminnej w msc Leginy